


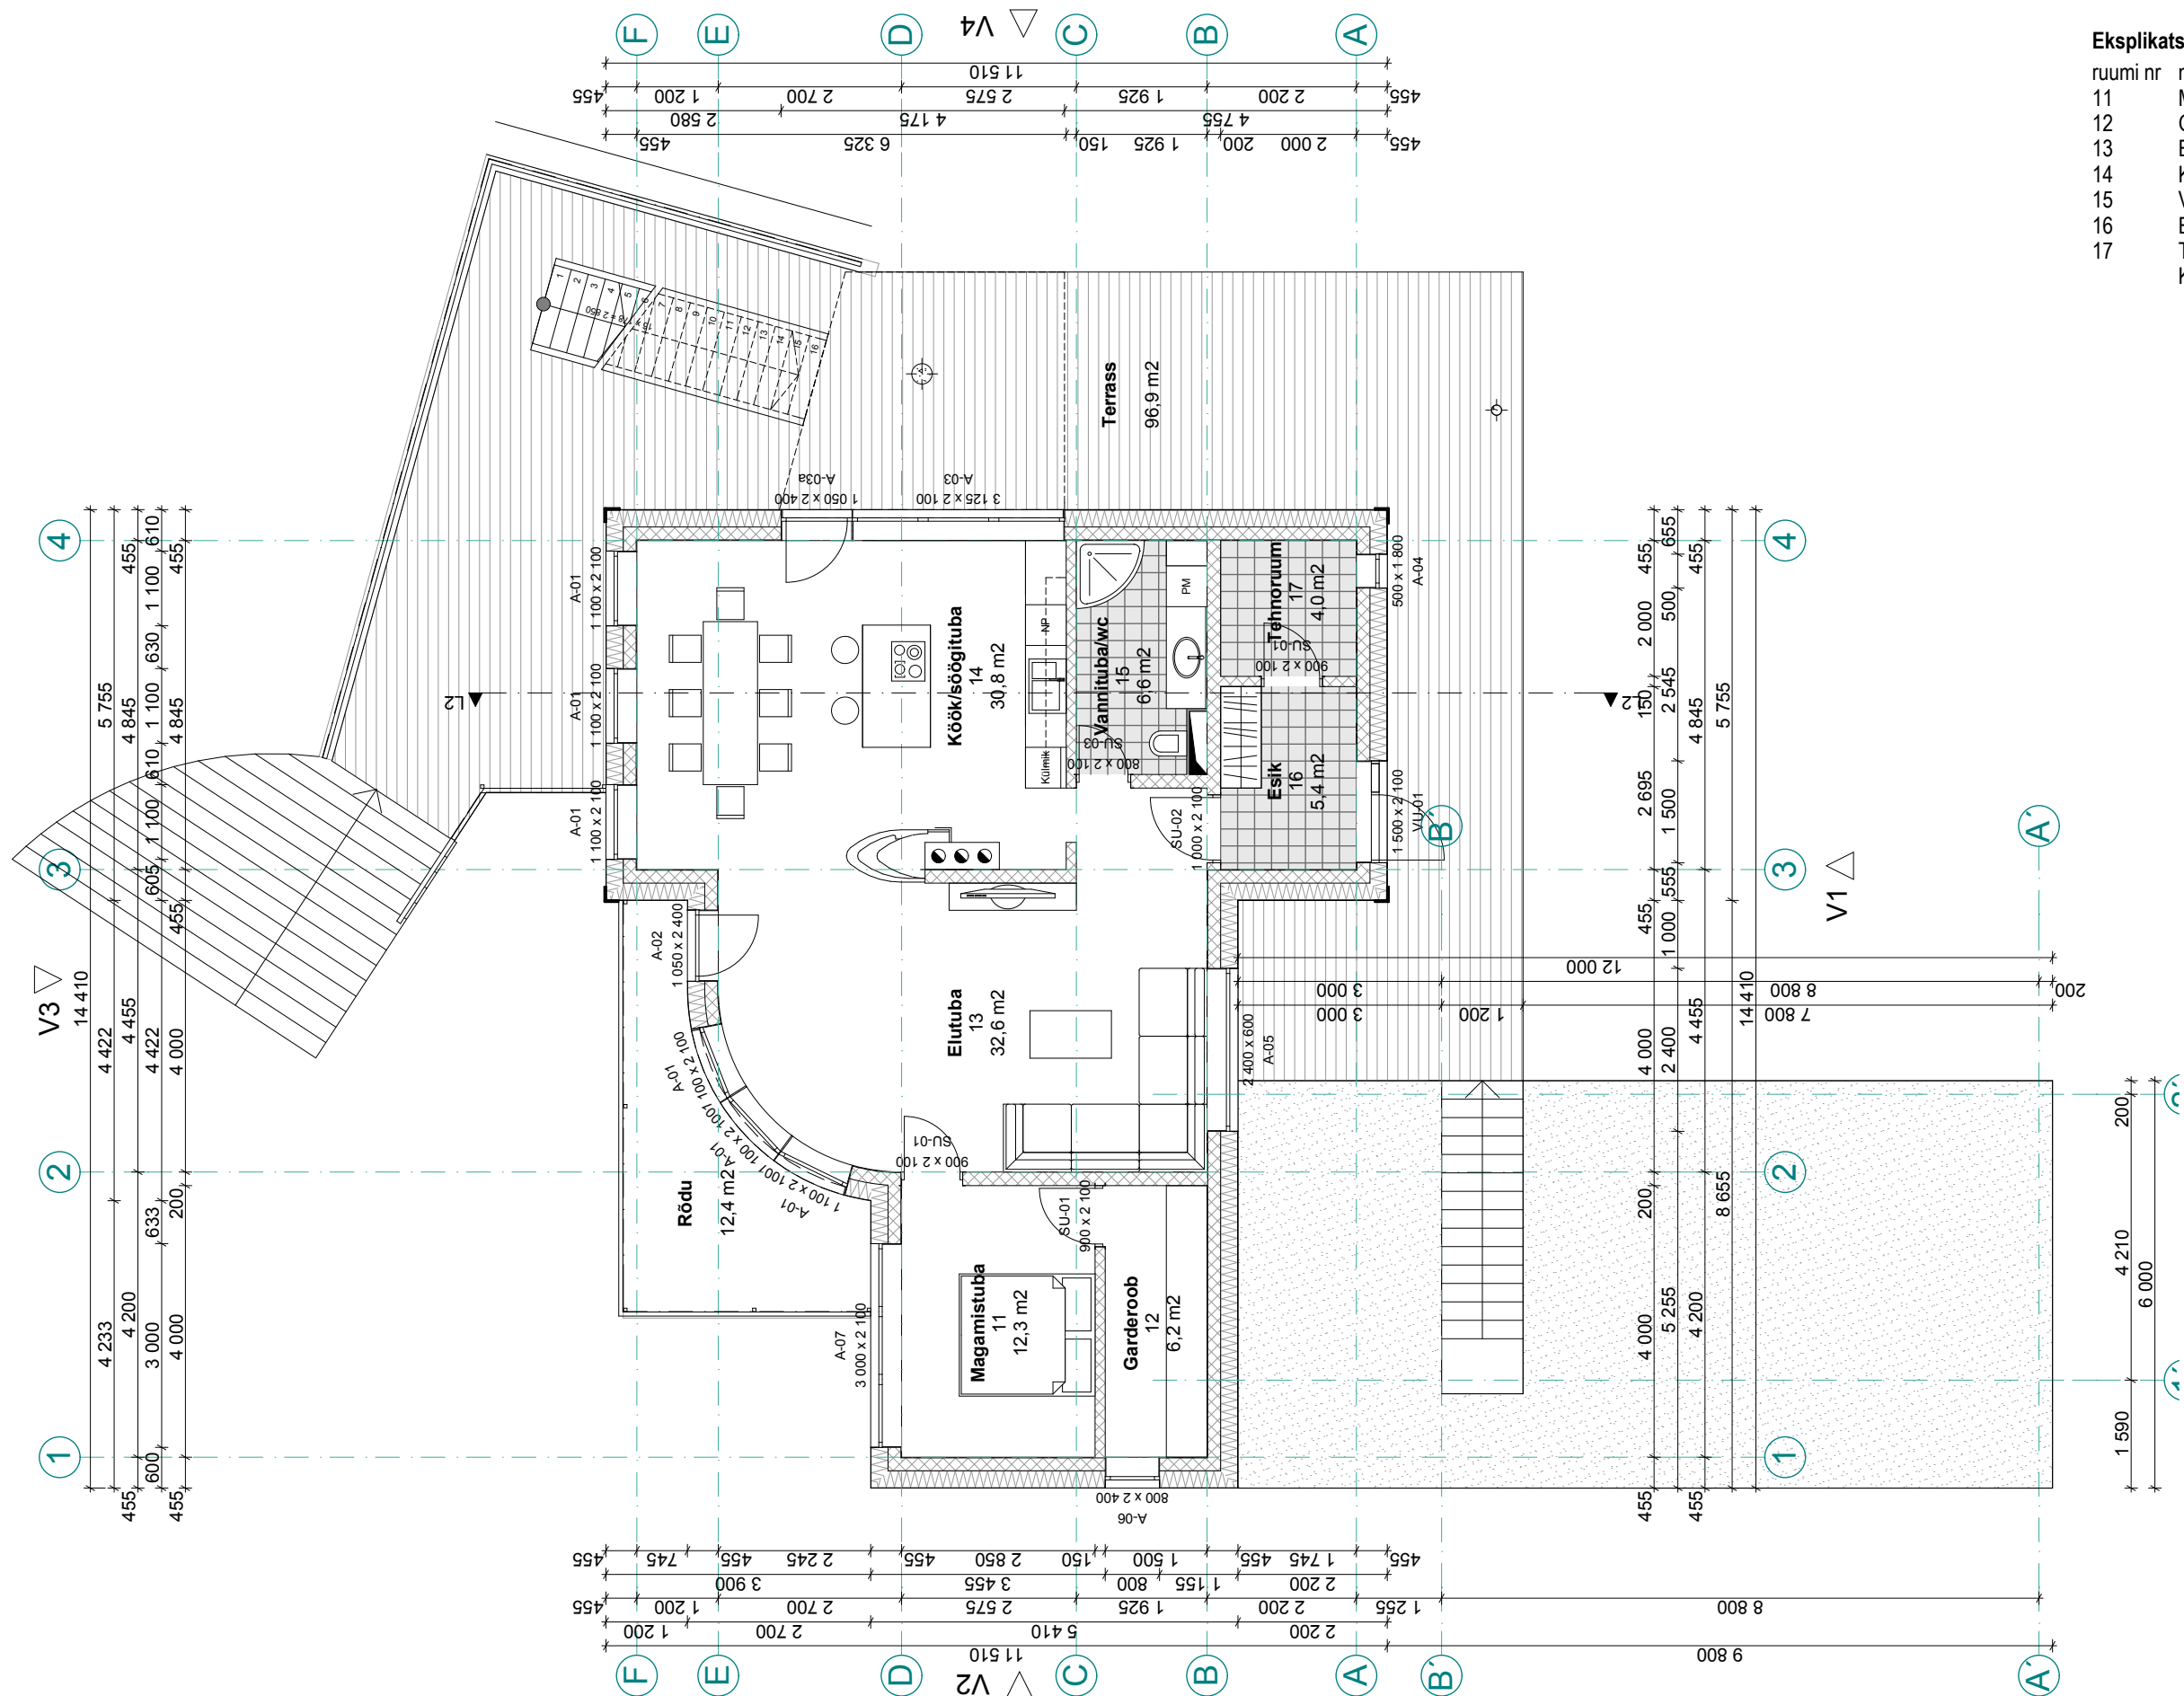

Eksplikatsioon		
ruumi nr	nimetus	m²
11	Magamistuba	12,3
12	Garderoob	6,2
13	Elutuba	32,6
14	Köök/söögituba	30,8
15	Vannituba/wc	6,6
16	Esik	5,4
17	Tehnoruum	4,0
	Kokku	97,9