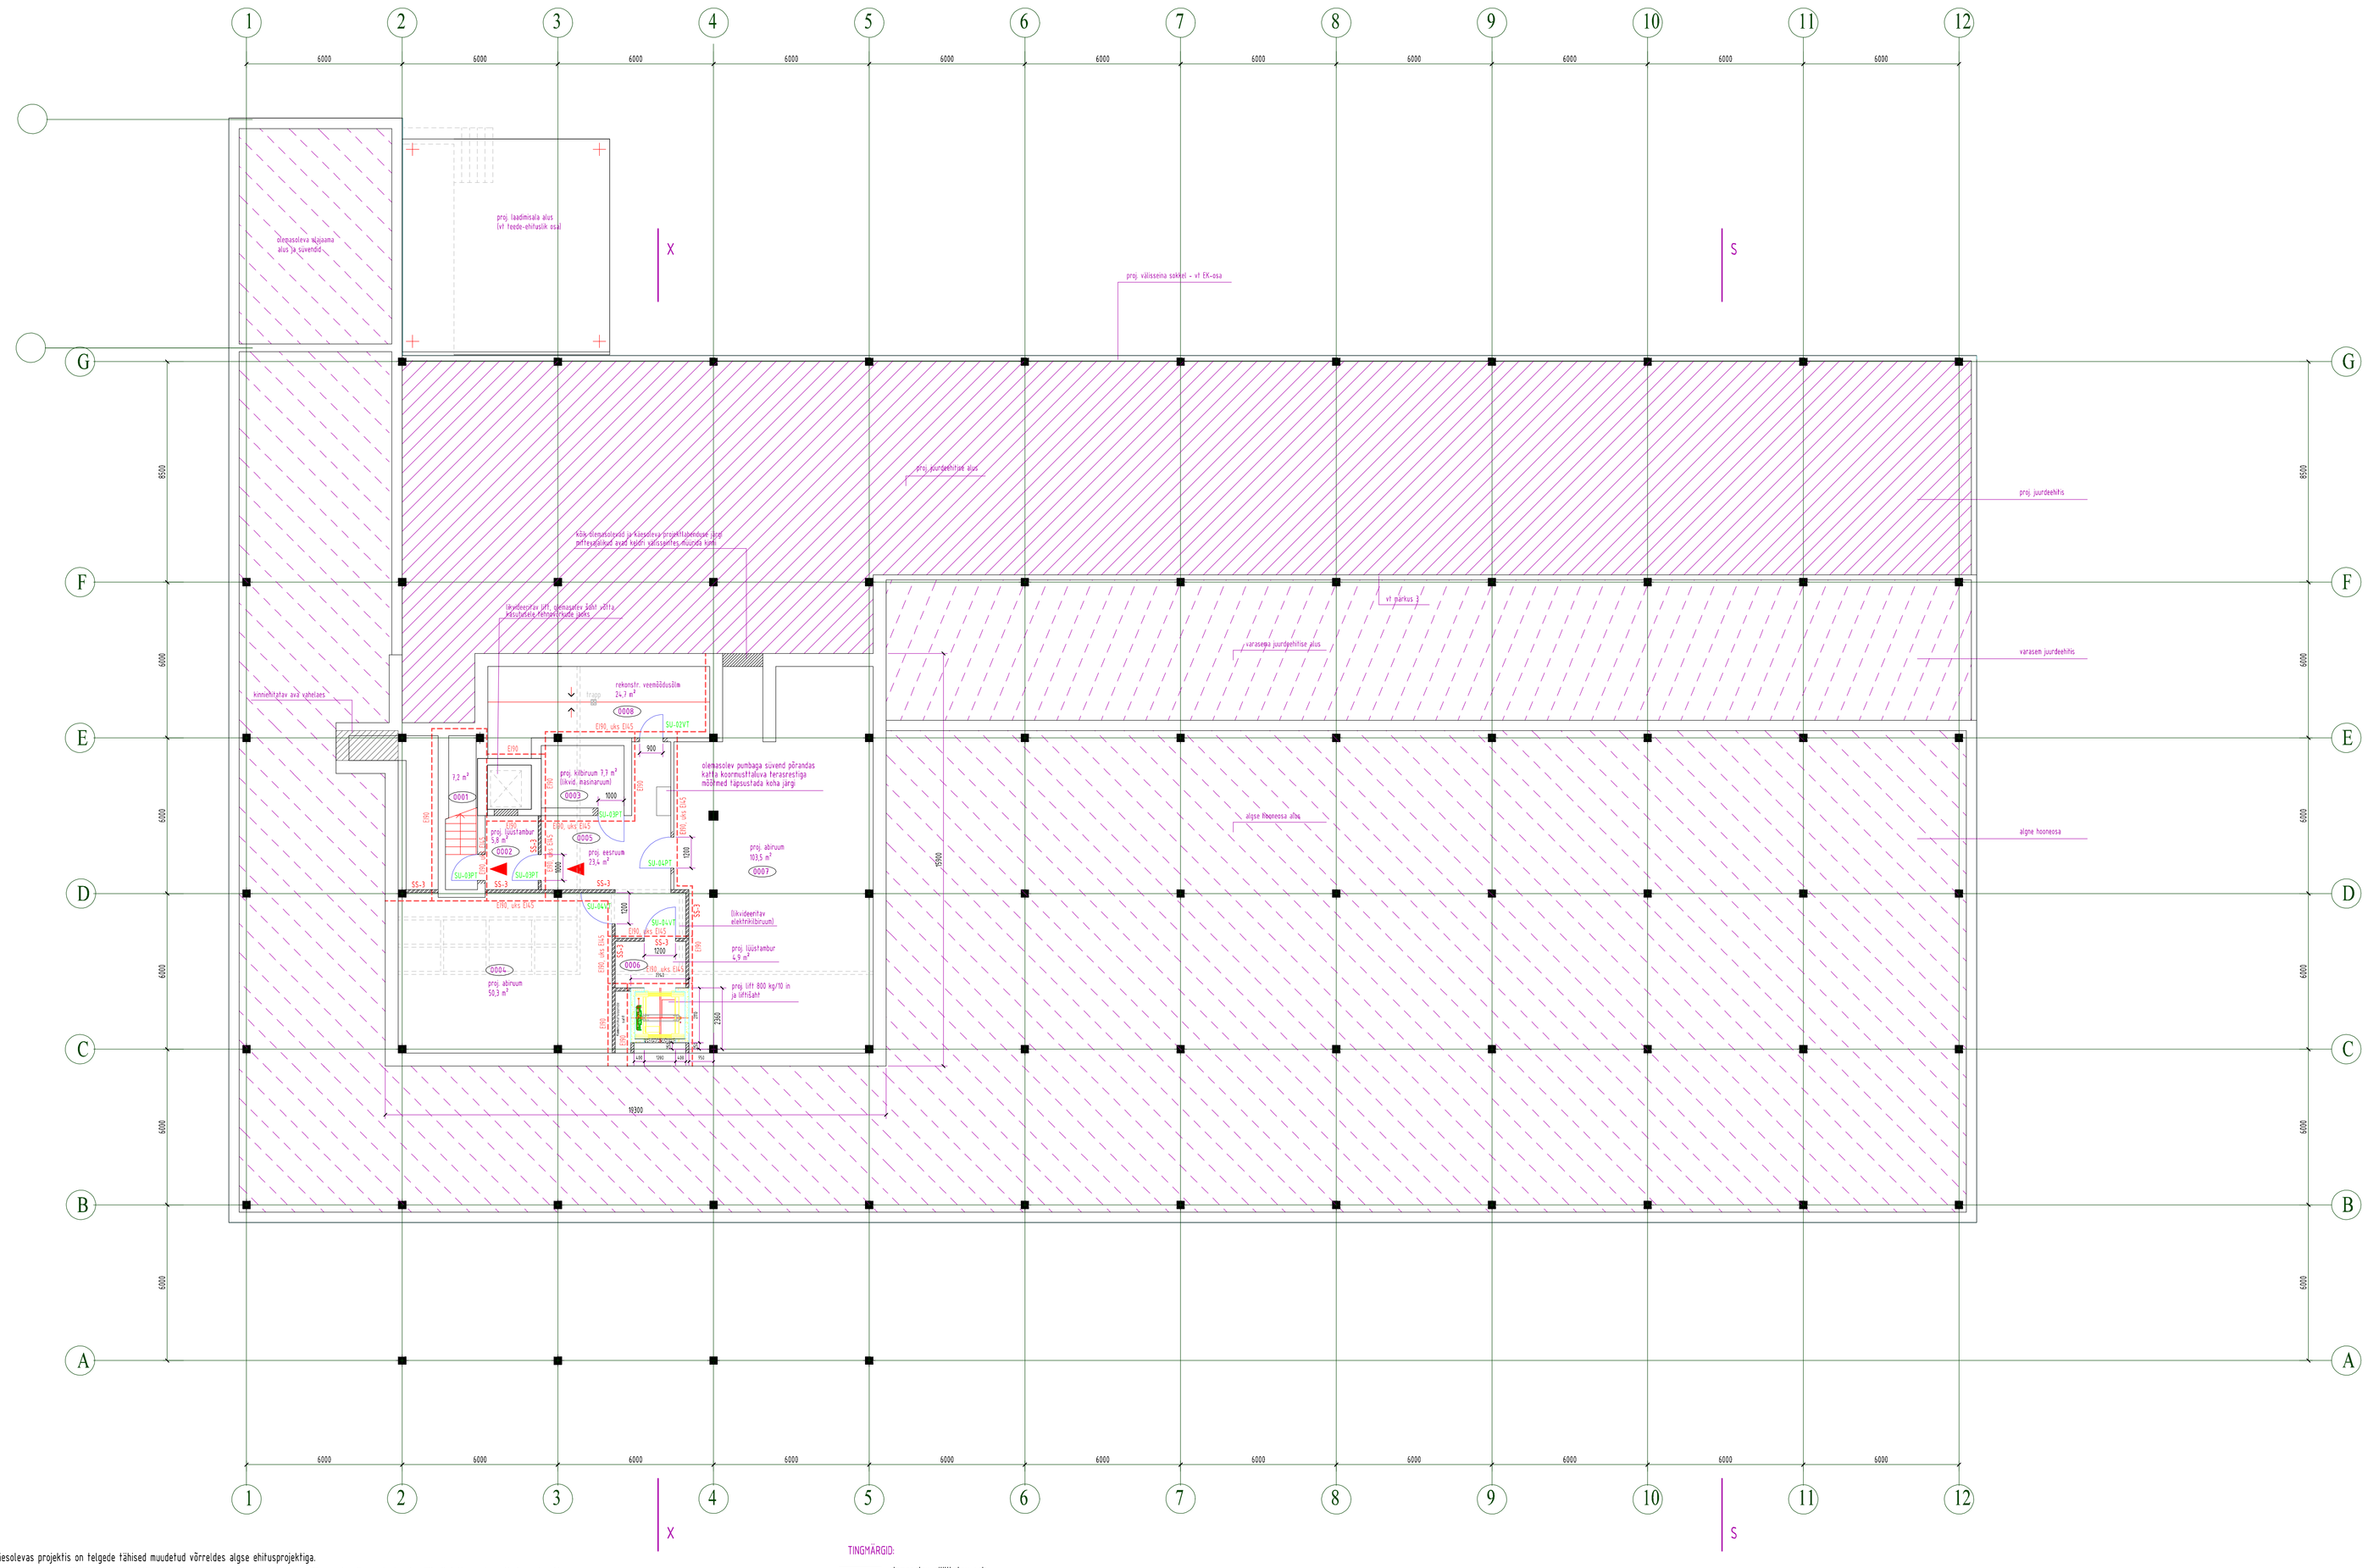

1. Käesolevas projektis on telgede tähised muudetud võrreldes algse ehitusprojektiga.
2. Proj. ja rekonstr. välispiirded teha kehtivatele nõuetele vastava soojapidavusega. Olemasolev lisasoojustus ja välisviimistlus eelnevalt demonteerida.
3. Hoone 2004.a. rekonstr.-projekti järgi on teljeie F projekteeritud vundamendid ja postid arvestades jurdeehitise rajamisega.
4. Tuleohutusmeetmed - vt projekti seletuskiri. Keldrikorrusel puuduvad töökohad ja seal ei hoiustata põlevmaterjale.
5. Olemasolevate välisseinte lisasoojustamisel kuulub ka hoone sokkel olemasolevas osas (välisperimeetril) lisasoojustamisele.
6. Kõik proj. lahenduse järgi mittevajalikud tehnoseadmed ja -võrgud demonteerida. Töödest tehnovõrkude kaitsevööndites tuleb eelnevalt võrguvaldajaid informeerida ja vastava nõude korral teostaca töid võrguvaldaja esindaja järelevalve all.
7. Projektlahendust käsitleta koos kõigi projektiosade seletuskirjade ja joonistega tervikliku projektlahendusena.
8. Kõigis proj. trappidega (vt ka projekti VK-osa, sisearh.-osa ja tehnoloogia osa) teha põrandate kaile trappide suunas. Äravoolud - vt projekti VK-osa. Arhitektuurisoa joonistel ei ole näidatud tehnoloogilisi trappe ja äravoole.
9. Kogu keldrikorruse põrandale valada peale betoonikiht. Kõrgusmärk kuulub täpsustamisele - vt ka projekti konstr.-osa.

TINGMÄRGID:

- olemasolev säilitatav sein
- lammutatav mittekandev sein, avatäide jms
- kinniehitatav ava seinas
- olemasolevasse seina proj. seinaava
- proj. kergvaheseein (kipsplaat teraskarkassil min.-villatäitega)
- proj. tuletõkkesektsiooni piir (tuletõkkepiirded EI90, avatäited min EI45, klass S200)