


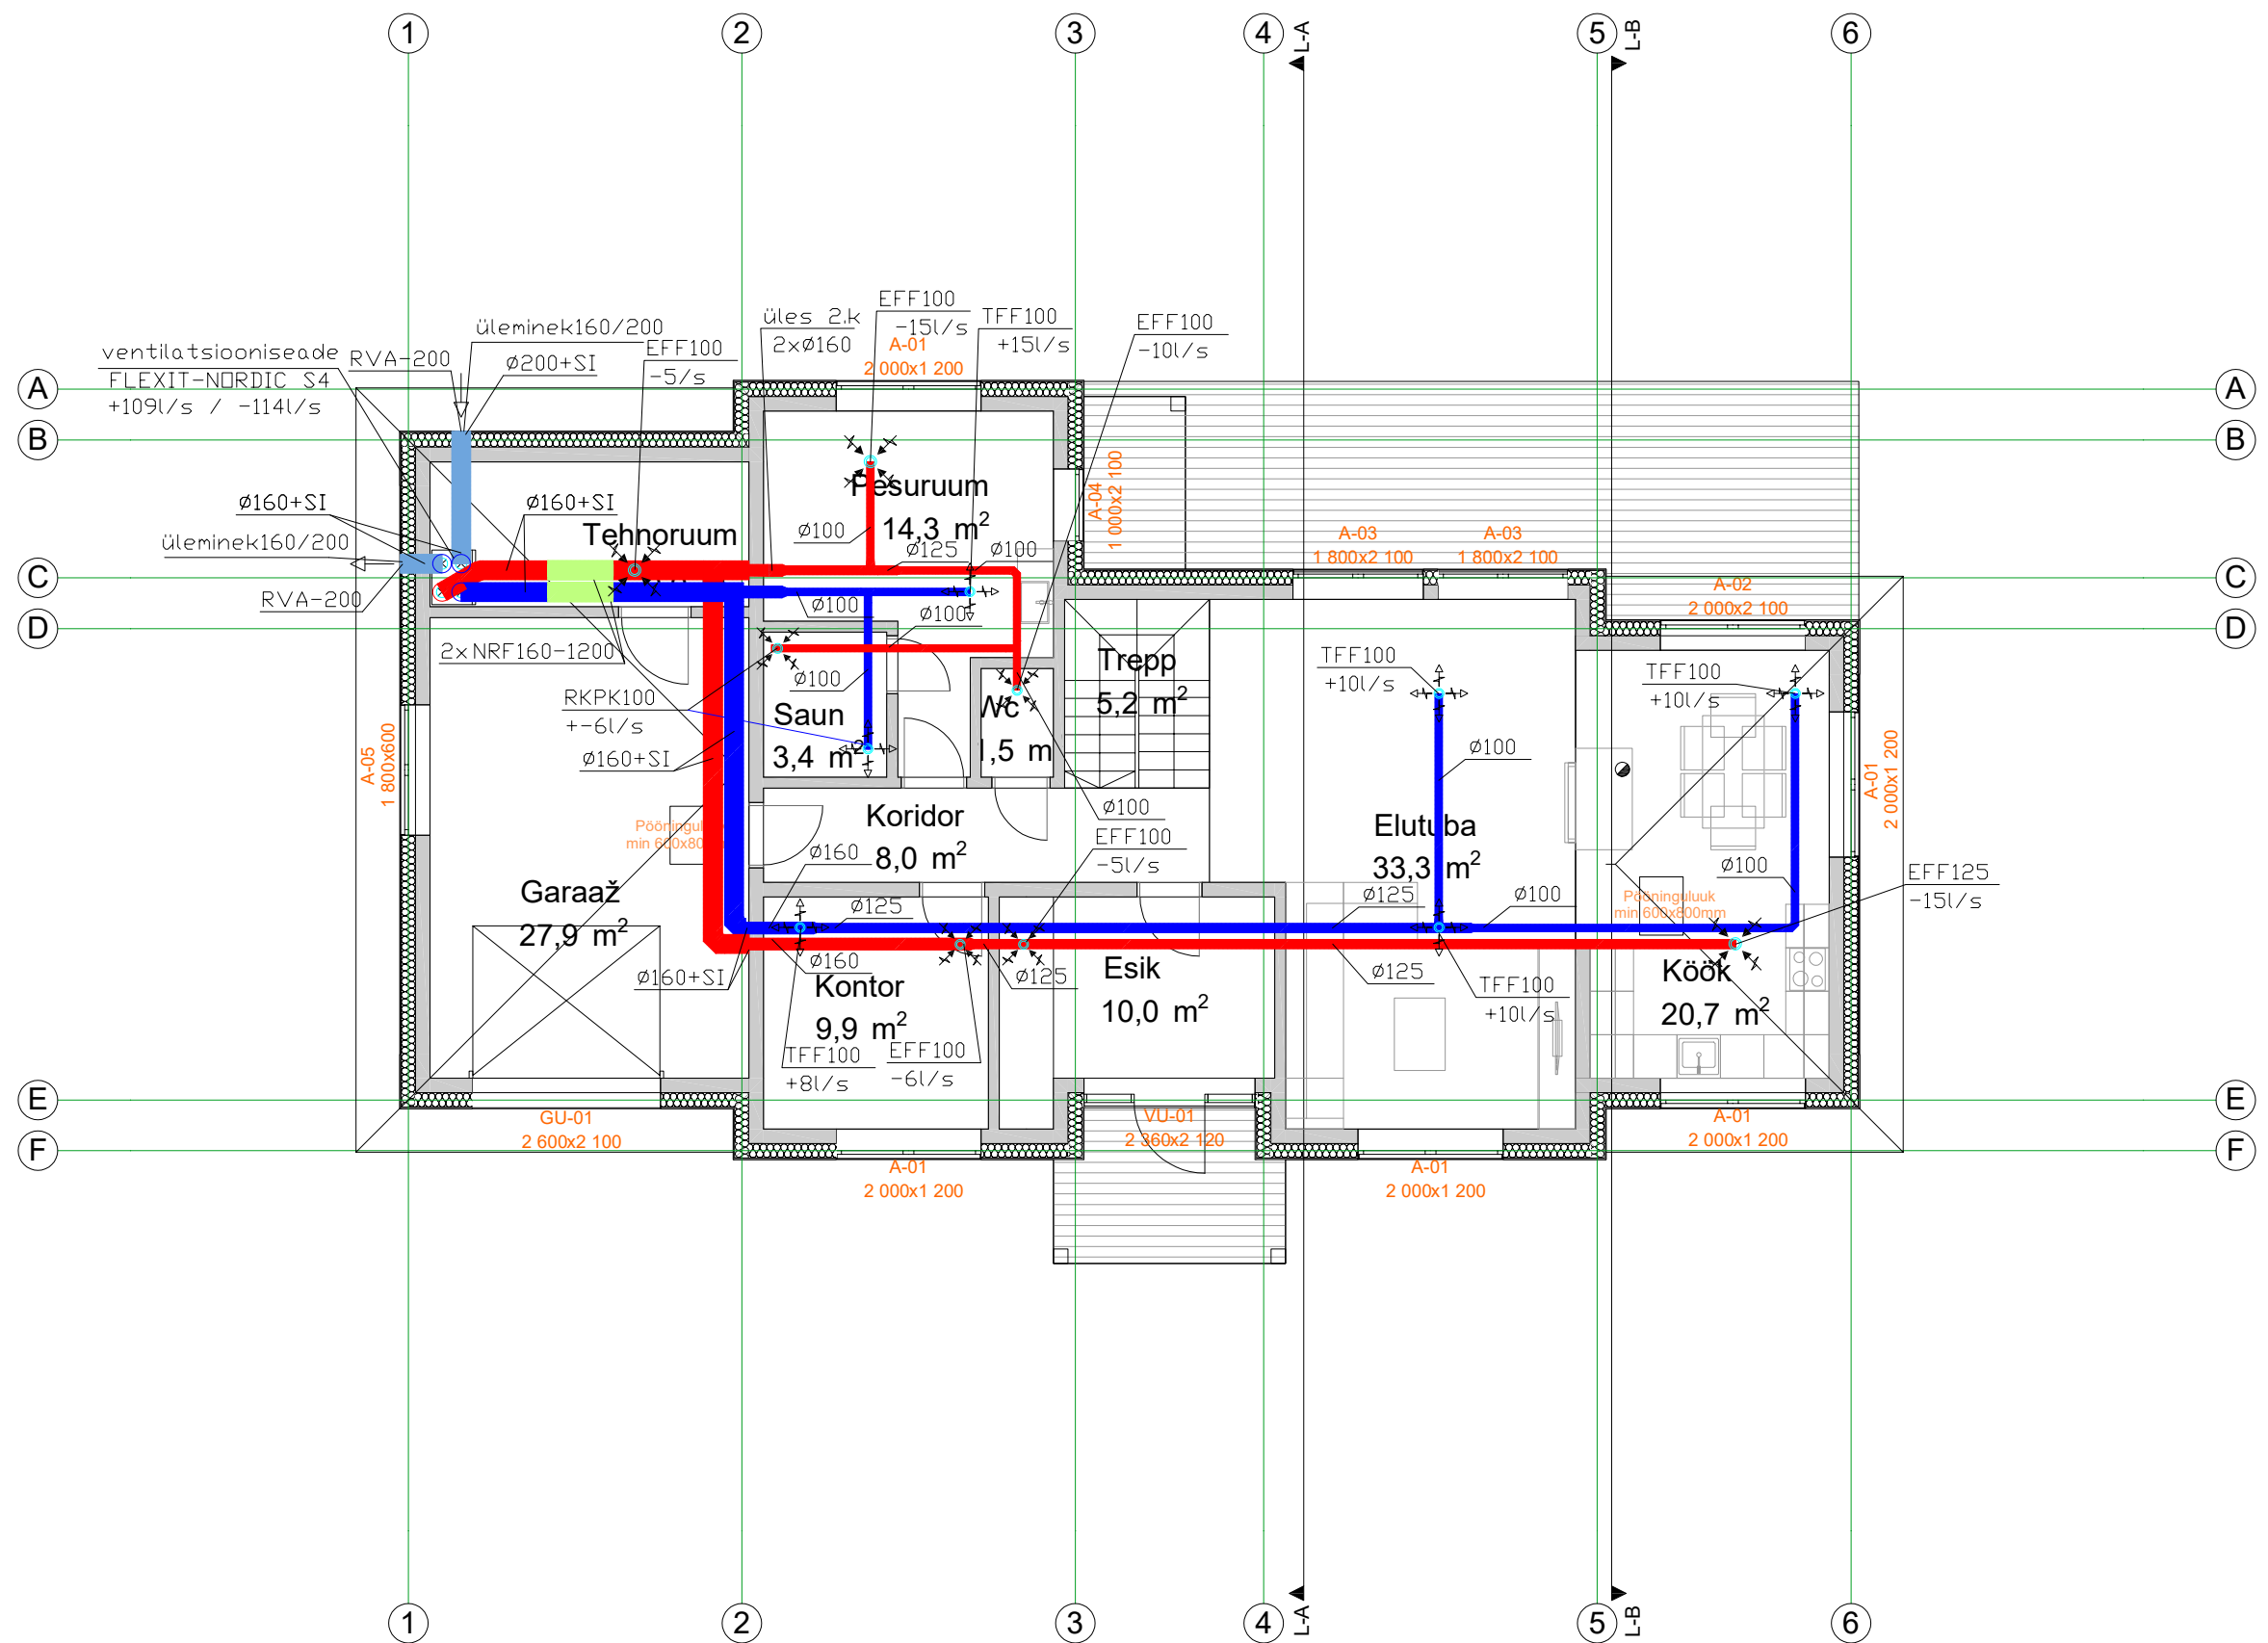

Eramu
Nõmme tee 4
Uusküla
Jõelähtme vald

1. korruse ventilatsiooni tööjoonis

Joonestas:
Erik Kirsman
Kuupäev: 4.11.2021

A3