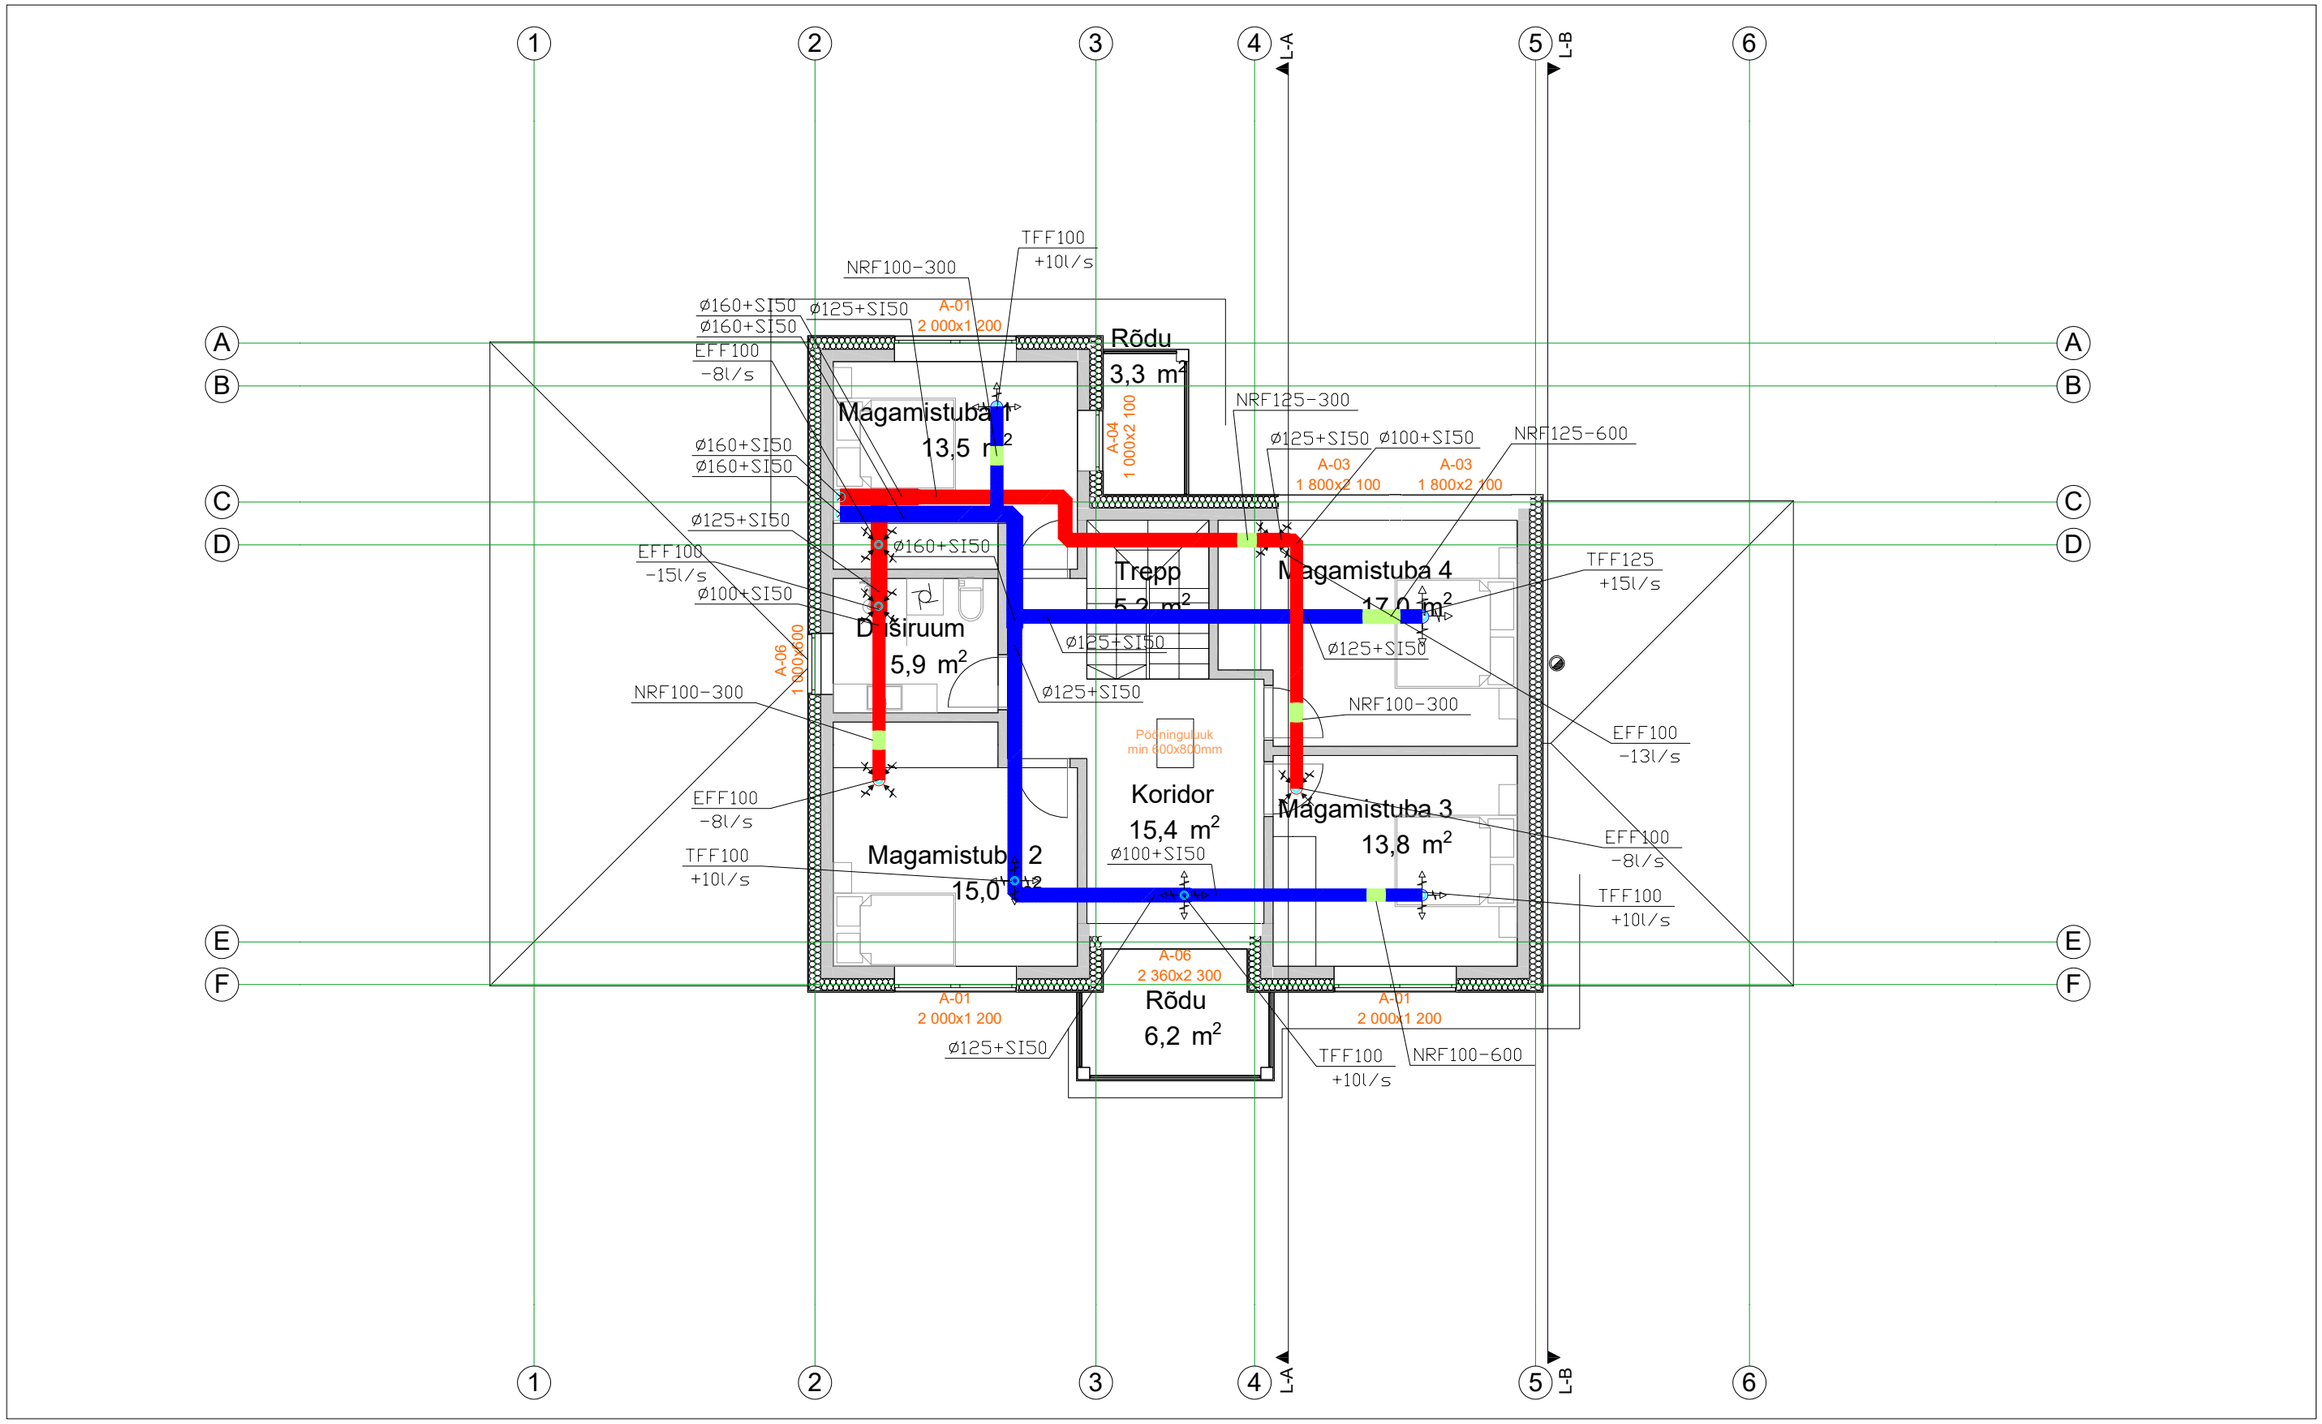

Eramu Nõmme tee 4 Uusküla Jõelähtme vald	Joonestas: Erik Kirsman Kuupäev:4.11.2021
2. korruse ventilatsiooni tööjoonis	A3