


PJK

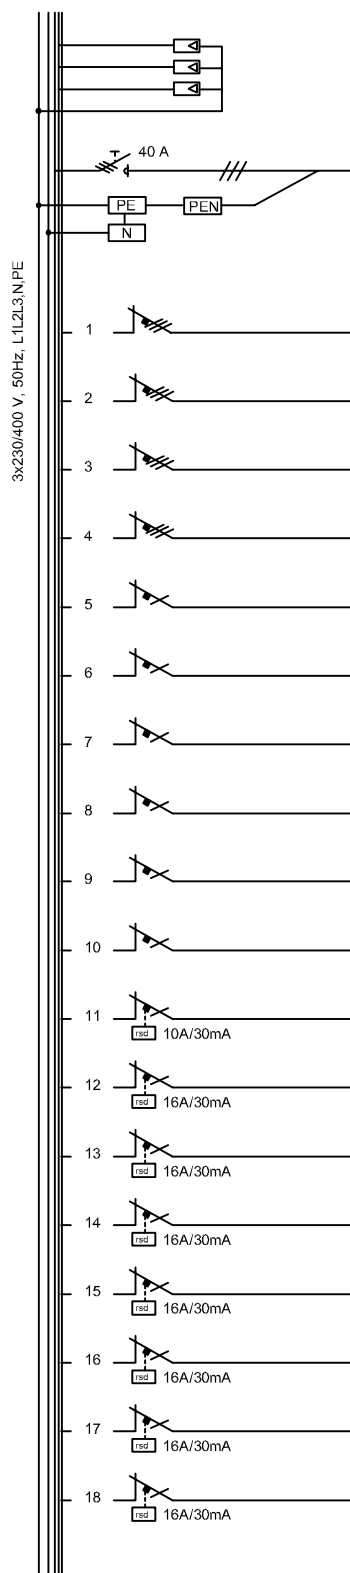

SKEEM	NIMETUS	VÕIMS.[kW]	KATSE/ [A]	KAABEL [mm] ²
	I-II ASTME LIIGINGE PIIRIK			
	Iimp=12,5kA, Up=1,3kV			
	KAITSMED VASTAVALT TOOTJA JUHISTELE			
	SISESTUS LIITUMISKILBIST	54,0	20")	AI 4G16
			*) - LIITUMISKILBIS	
	MAASOOJUSPUMP	9,0	C16	Cu 5G2,5
	ELEKTRI KERIS	6,0	C16	Cu 5G2,5
	ELEKTRI PLIIT	6,0	C16	Cu 5G2,5
	RESERV		C16	
	KOLLEKTORID	0,2	C10	Cu 3G1,5
	KUBU	0,1	C10	Cu 3G1,5
	BD JAOTLA	0,5	B16	Cu 3G2,5
	VENT.AGREGAAT	2,0	C16	Cu 3G2,5
	VÄRAVA TOIDE	1,0	C16	Cu 2x2,5/2,5
	PUURKAEVU TOIDE	1,0	C16	Cu 2x2,5/2,5
	VALGUSTUS TEH.RUUM, KABINET, TUBA, GARDEROOB, SAUN, SAN.SÕLM, TERRASS	1,0	C10	Cu 3G1,5
	VALGUSTUS ELUTUBA-KÖÖK, PANIPAİK, TUBA, ESIK, SAN.SÕLM, PÕÖNING	1,0	C10	Cu 3G1,5
	PISTIKUPESAD ÕUES	1,0	C16	2x(Cu 3G2,5)
	PISTIKUPESA TEH.RUUM	1,0	C16	Cu 3G2,5
	PISTIKUPESAD ABIRUUM	1,0	C16	Cu 3G2,5
	PISTIKUPESAD ABIRUUM	1,0	C16	Cu 3G2,5
	PISTIKUPESA UKSE TOIDE ABIRUUM	0,5	C16	Cu 3G2,5
	PISTIKUPESAD TUBA, KABINET	1,0	C16	Cu 3G2,5