


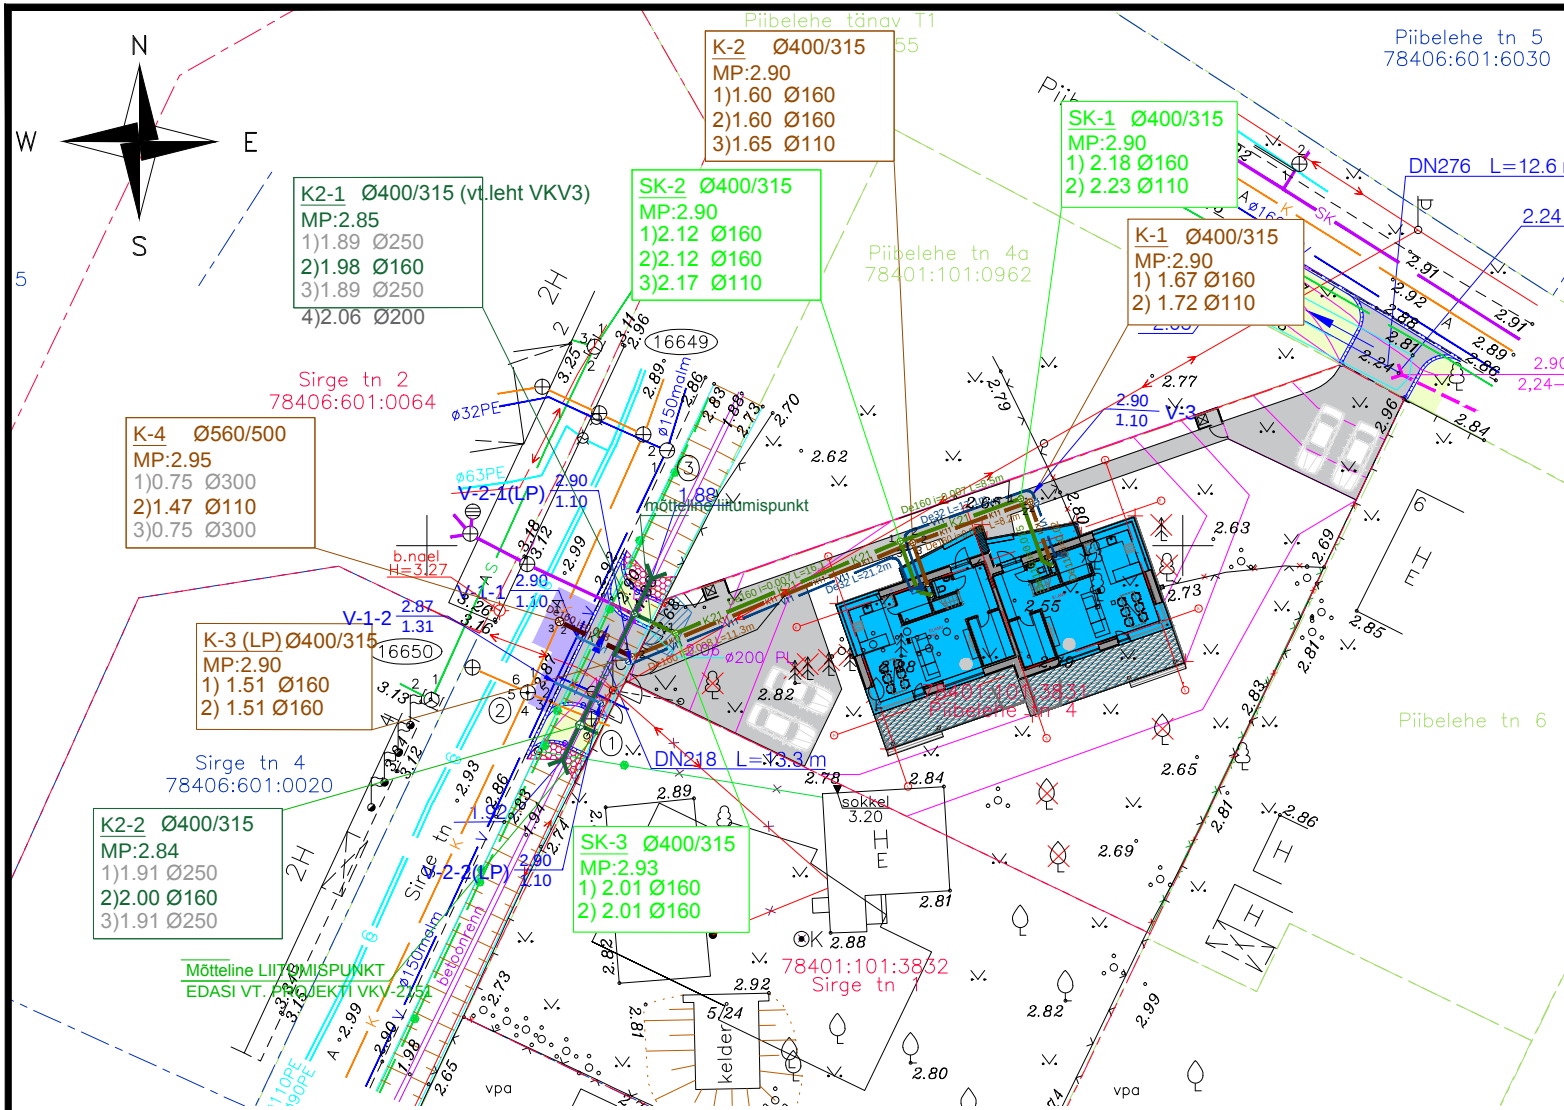

MÄRKUSED:

- Kõrgused EH2000 süsteemis
- Isevoolse kanalisatsioonitorustiku paigalduse minimaalne sügavus maapinnast on 1,0m (mõõdetuna toru laest), vastasel juhul tuleb torustik soojustada.
- Veetorustiku paigalduse minimaalne sügavus maapinnast on 1,8m (mõõdetuna toru laest), vastasel juhul tuleb torustik soojustada.
- Isevoolsetel torudel on antud toru renni kõrgusmärk. Survetorudel on antud toru põhja kõrgusmärk.
- Drenaazikaevud paigaldada settepesaga 0.20 m.
- Torude pikkused on antud meetrites.
- Torude pikkused on antud kaevu/sõlme teljest kaevu/sõlme teljeni ühendusdetailide pikkusi arvestamata.
- Projek.kommunikatsioonikaevude luugid peavad olema teleskoopkaanega nii, et saaks nende kõrgust muuta +/-15 cm.
- Projek.veetorustikud märgistada märkelindiga ja vajadusel spetsiaalse signaalkaabliga.
- PE-survetorustike paigaldamisel tuleb kinni pidada minimaalsese lubatud painderaadiuse nõudest või kasutada vastavaid PE-poognaid.

VEETORUSTIKU SÕLMED

SÕLM V-1;2

kinnistu piir
VEEVARUSTUSE PROJEKT.
LIITUMISPUNKT
maakraan DN25
koos spindlipikenduse
ja kaega
Elektrekeevissadul kolmik
de160-32
De32 PE PN10
De160

SÕLM V-3

De32 PE PN10
Elektrekeevispõlv
45° De32
maakraan DN25
koos spindlipikenduse
ja kaega
De32 PE PN10

Kinnistu piir

Projekteeritav betoonkivi kate (hall)

Taastatav asfaltkate. Taastada vastavalt kehtivatele normidele

Projekteeritav elamu

Projekteeritav elamu terrass

Projekteeritud võrgud:

K1	Projek.reoveekanaliseerimisvõrk (ühiskanaliseerimisvõrk)
K2	Projek.sademeveekanaliseerimisvõrk (ühiskanaliseerimisvõrk)
K2	Projek.sademevee trüüp (ühiskanaliseerimisvõrk)
K11	Projek.kanaliseerimisvõrk (kinnistu kanalisatsioonivõrk)
V1	Projek.veetoru (ühisveevõrk)
V11	Projek.veetoru (kinnistu veevarustustoru)
K21	Projek.sademeveekanaliseerimisvõrk
⊕ ⊕	Projek.kanaliseerimisvõrku kuuluv kaev
▬	Projek.veemõõdusõlm
De110 i=0,007 L=55,9m	Projek.kanaliseerimisvõrku väline läbimõõt; toru lang; toru pikkus
De110 L=19,7m	Projek.veetoru väline läbimõõt; toru pikkus

TÄHISTE SELETUS:

K-1 2-1	- Kanalisatsioonikaev; kaevu number
V-1 3.01 / 1.12	- Projek.veetorustiku sõlme tähis; maapinna kõrgusmärk / toru lagi kõrgusmärk
K-1 Ø400/315 MP: 44.67 1) 43.38 Ø160 2) 43.43 Ø160	- Kaevu tähis; kaevu järjekorra number kaevu läbimõõt/teleskoopvõrku läbimõõt - Projek.maapinna kõrgusmärk - Väljuva toru põhja kõrgusmärk; toru välisläbimõõt - Siseneva toru põhja kõrgusmärk; toru välisläbimõõt

Olemasolevad võrgud topo-geodeetiliselt aluselt:

K	Olemasolev ühisvoolne kanalisatsioonivõrk
V	Olemasolev veetoru
V x x x x	Likvideeritav veetoru
S	Olemasolev sidekanalisatsioon
□ □ □	Liitumiskilp
⊕	Olemasolev kanalisatsioonikaev
⊖	Olemasolev pikaspindliga maakraan

H.R.TEAM PROJEKT OÜ

OBJEKT: Paarismaja

STAAD

LEHT

LEHTI