


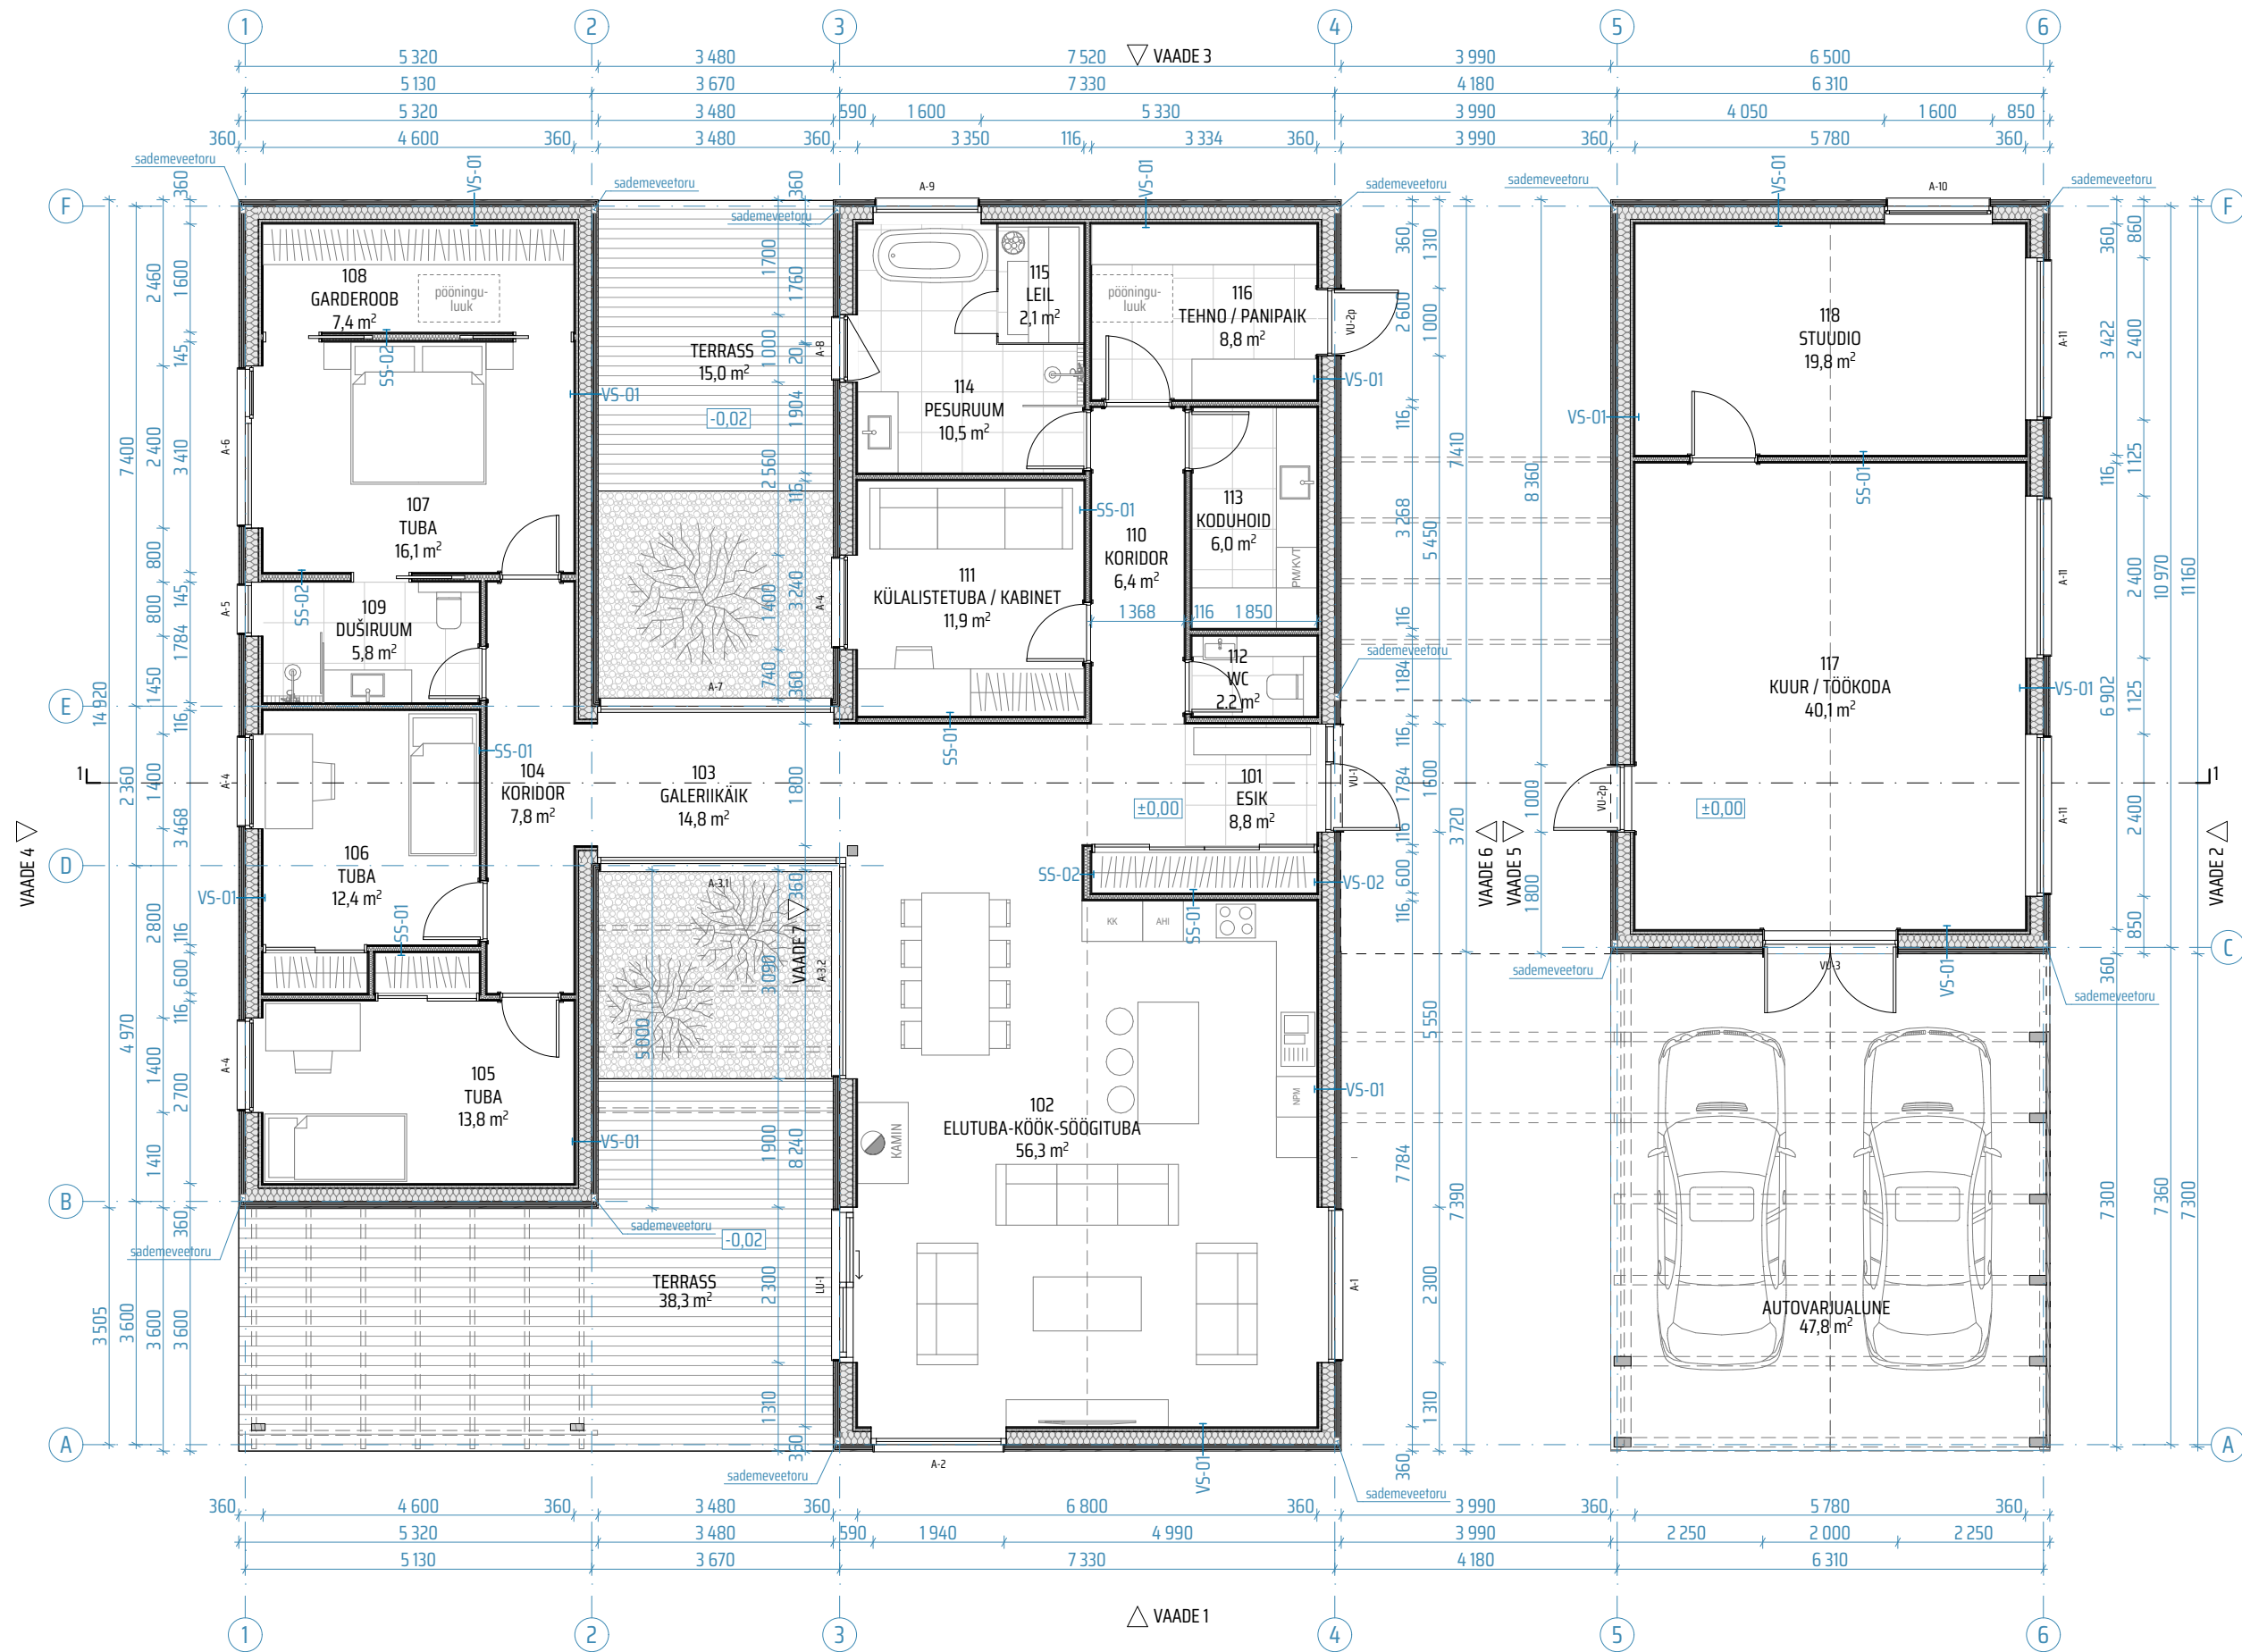

RUUMIDE EKSPLIKATSIOON 1. KORRUS		
Nr	Ruumi nimetus	Pindala
101	ESIK	8,8
102	ELUTUBA-KÖÖK-SÕÖGITUBA	56,3
103	GALERIIKÄİK	14,8
104	KORIDOR	7,8
105	TUBA	13,8
106	TUBA	12,4
107	TUBA	16,1
108	GARDEROOB	7,4
109	DÜŠIRUUM	5,8
110	KORIDOR	6,4
111	KÜLALISTETUBA / KABINET	11,9
112	WC	2,2
113	KODUHOID	6,0
114	PESURUUM	10,5
115	LEIL	2,1
116	TEHNO / PANIPAİK	8,8
117	KUUR / TÖÖKODA	40,1
118	STUUDIO	19,8
119	AUTOVARJUALUNE	47,8
120	TERRASS	38,3
121	TERRASS	15,0
122	ELUTUBA-KÖÖK-SÕÖGITUBA	56,3

- VS-01 VÄLISSEIN (U≤0,14 W/(m²K); R'w≥55dB)
- Välisvoodrilaud UTS Kuusk 18x95 mm, hõõveldatud, vertikaalne paigaldus
 - Tuulutusliist, horisontaalne paigaldus, 22x50 mm, s≤600mm
 - Tuulutusliist, vertikaalne paigaldus, 22x50 mm, s≤600mm
 - Tuuletõkkeplaat, 30 mm, nt Isover RKL facade (ühenduskohad teipida)
 - Kandevektor, tugevsorteeritud C24, 45x195 mm, s≤600mm (vastavalt konstr. osa projektile) / vahel mineraalvill soojustus 200 mm
 - Aurutõkkele (ülekatet min. 100 mm, ühenduskohad teipida)
 - Horisontaalne roov, 45x45 mm, s≤600mm / vahel mineraalvill soojustus 50 mm
 - 2x kipsplaat, Nt Knauf GKB+KEK, 12,5+12,5 mm
 - Siseviimistluskrohv, siseviimistlus

- VS-02 VÄLISSEIN (U≤0,14 W/(m²K); R'w≥55dB)
- Naturaalse puitspooniga komposiitplaat, nt Prodema ProDEX, 8 mm
 - Tuulutusliist, horisontaalne paigaldus, 22x50 mm, s≤600mm
 - Tuulutusliist, vertikaalne paigaldus, 22x50 mm, s≤600mm
 - Tuuletõkkeplaat, 30 mm, nt Isover RKL facade (ühenduskohad teipida)
 - Kandevektor, tugevsorteeritud C24, 45x195 mm, s≤600mm (vastavalt konstr. osa projektile) / vahel mineraalvill soojustus 200 mm
 - Aurutõkkele (ülekatet min. 100 mm, ühenduskohad teipida)
 - Horisontaalne roov, 45x45 mm, s≤600mm / vahel mineraalvill soojustus 50 mm
 - 2x kipsplaat, Nt Knauf GKB+KEK, 12,5+12,5 mm
 - Siseviimistluskrohv, siseviimistlus

- MÄRKUSED:
- KÄESOLEV JOONIS TÕHISTAB KÕIK SAMA JOONISENUMBRIGA VARASEMA KUUPÄEVAGA JOONISED.
 - KÕIK MUUDATUSED KOOSKÖLASTADA ARHITEKTIGA.
 - KANDVATE KONSTRUKTSIOONIDE DIMENSIOONID JA SAMMUD TÄPSUSTADA EHITUSINSENERIGA.
 - KÕIK TOOTED PAIGALDADA VASTAVALT PAIGALDUSJUHISELE.
 - KÕIK MÕÕDUD JA KÕRGUSMÄRGID KONTROLLIDA EHITUSEL.
 - KÕIK MÕÕDUD ANTUD ILMA SISEVIIMISTLUSKIHTA.
 - AVATAIDETE MÕÕDUTEKS ANTUD AVAMÕÕDUD.

- SS-01 VAHESEIN (R'w≥47dB)
- Siseviimistluskrohv, siseviimistlus
 - 2x kipsplaat, Nt Knauf GKB+KEK, 12,5+12,5 mm
 - Metallkarkass, 66 mm, s≤600 mm / vahel mineraalvill soojustus
 - 2x kipsplaat, Nt Knauf GKB+KEK, 12,5+12,5 mm
 - Siseviimistluskrohv, siseviimistlus

- SS-02 VAHESEIN (R'w≥47dB)
- Siseviimistluskrohv, siseviimistlus
 - 2x kipsplaat, Nt Knauf GKB+KEK, 12,5+12,5 mm
 - Metallkarkass, 95 mm, s≤600 mm / vahel mineraalvill soojustus
 - 2x kipsplaat, Nt Knauf GKB+KEK, 12,5+12,5 mm
 - Siseviimistluskrohv, siseviimistlus