



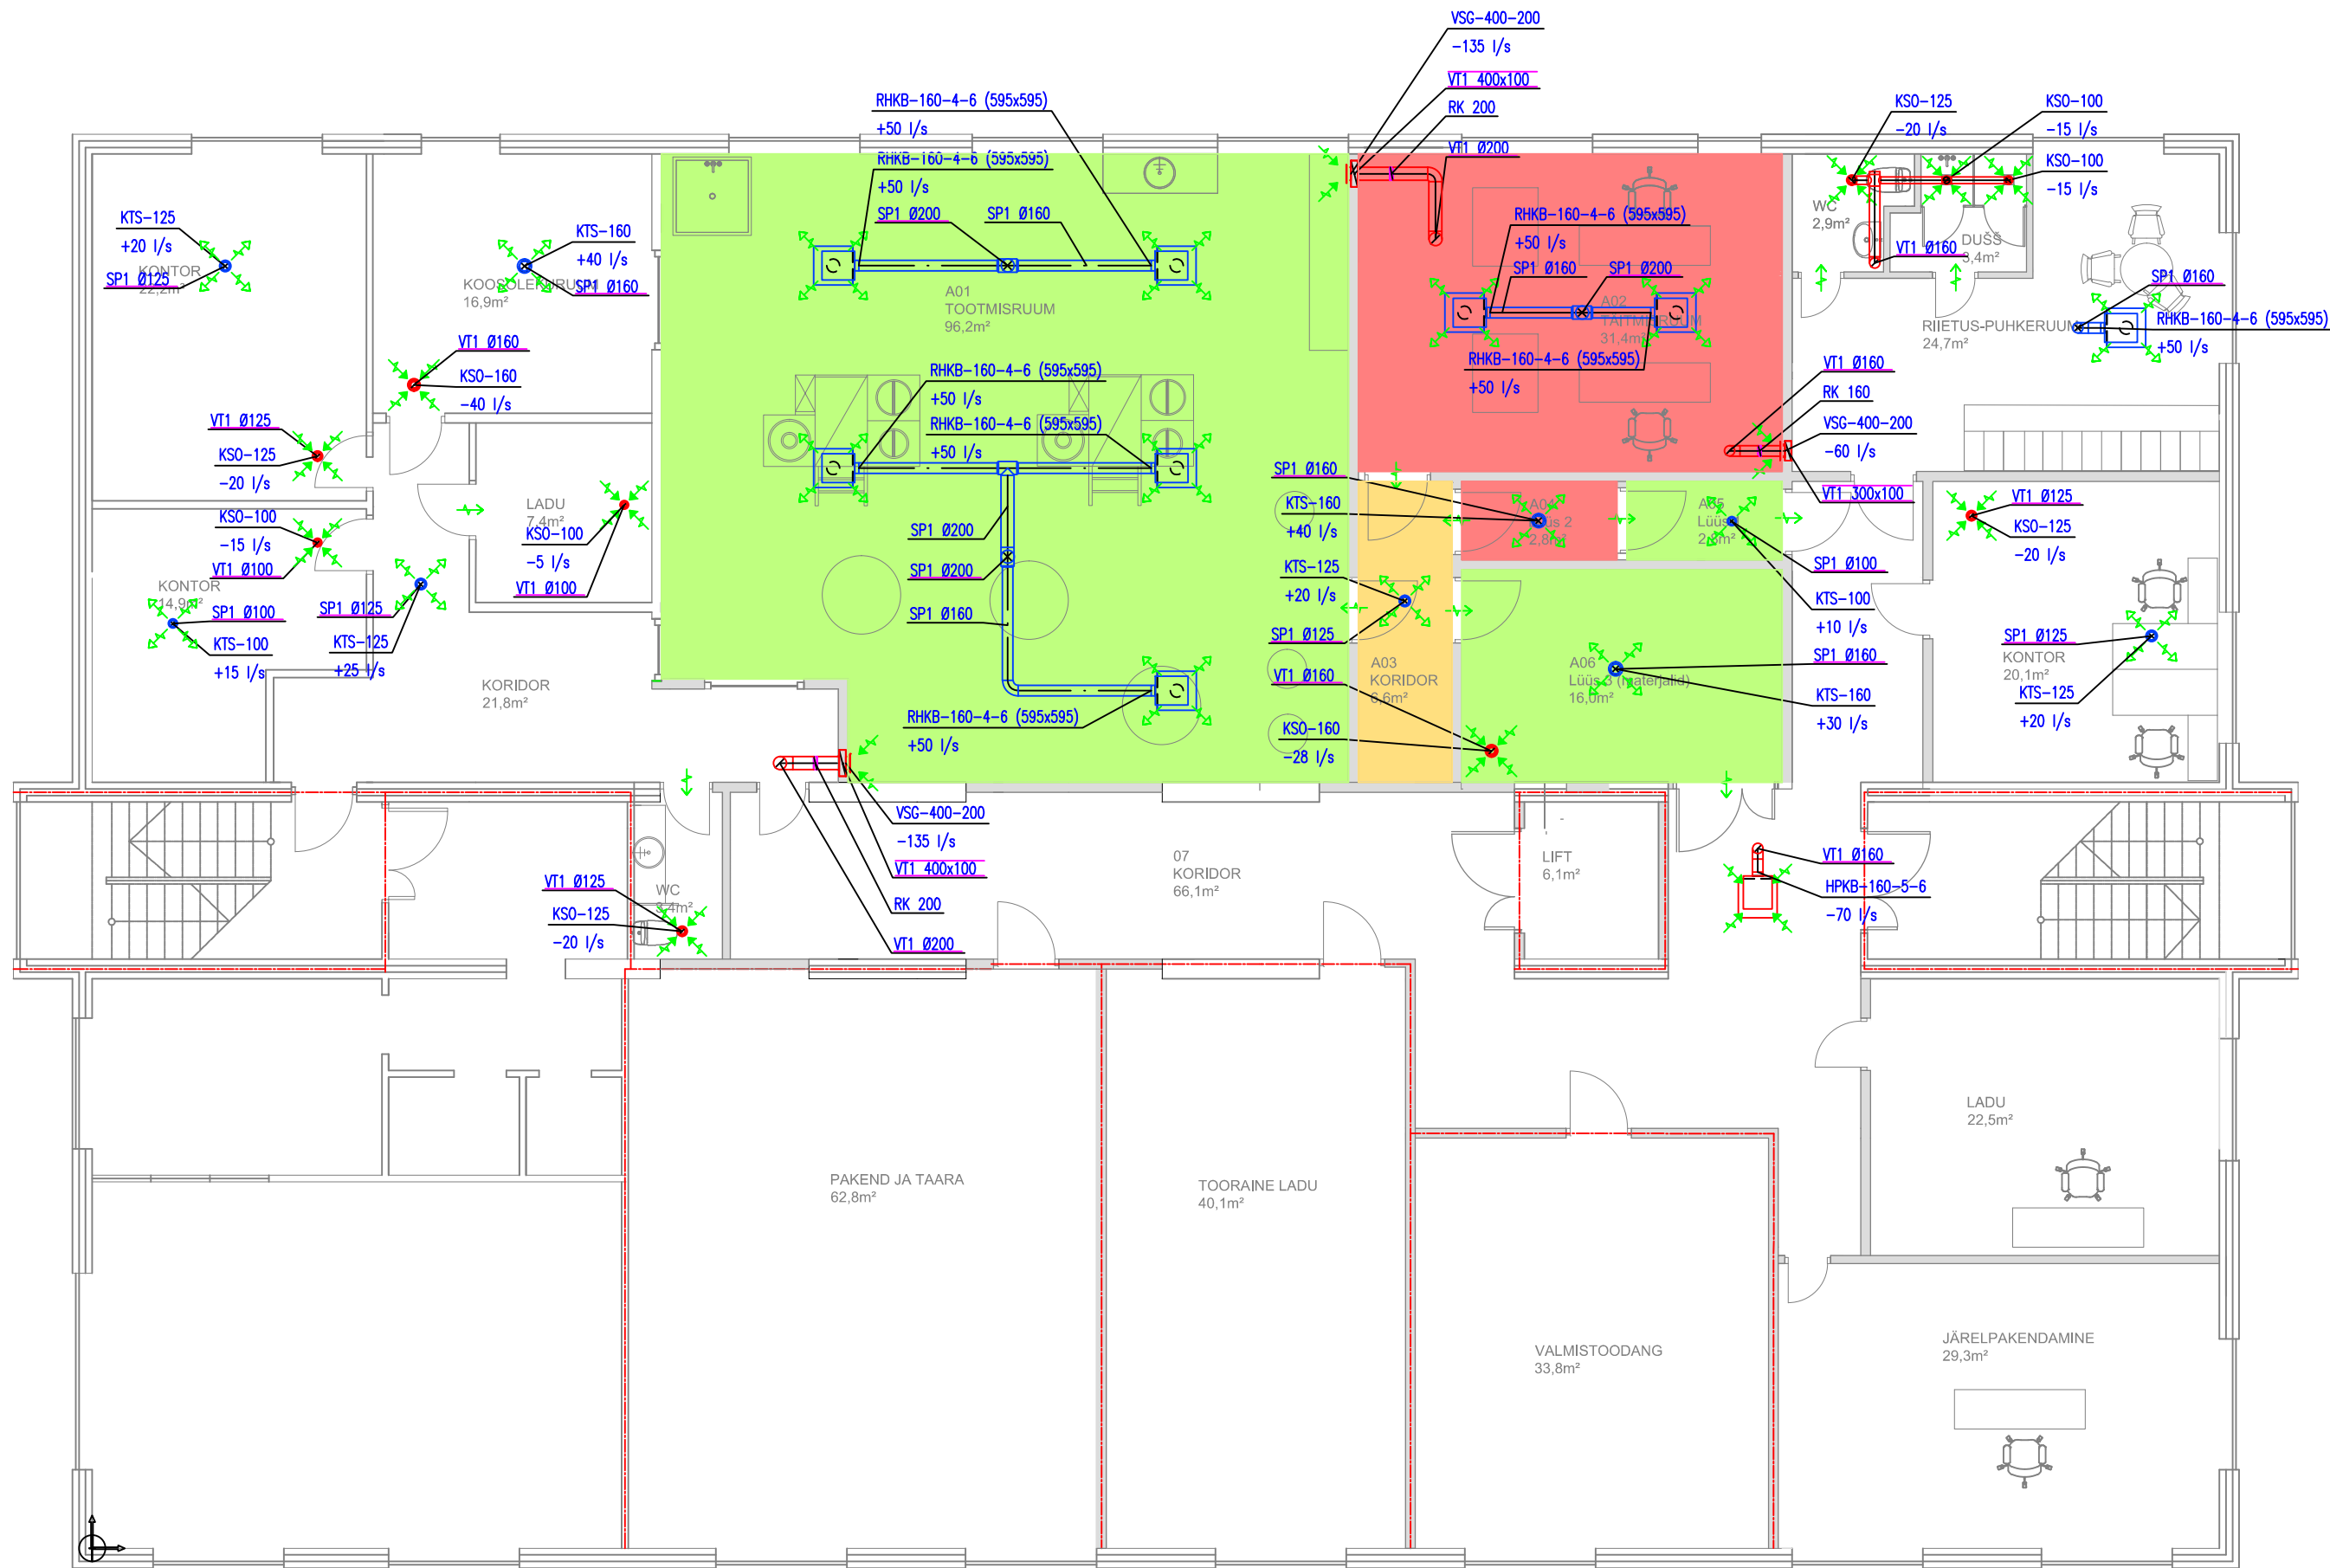

TINGMÄRGID:

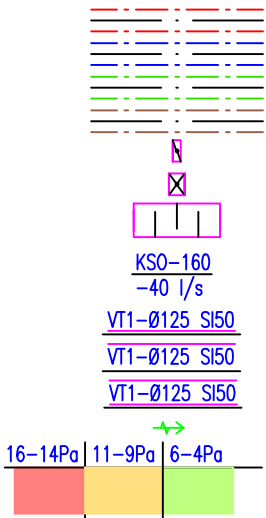

- VÄLJATÕMBE ÕHUKANAL (VT)
- SISSEPUHKE ÕHUKANAL (SP)
- ÕHUVÕTU ÕHUKANAL (OV)
- VÄLJAVISKE ÕHUKANAL (W)
- REGULEERKLAPP (RK)
- TULETÕKKEKLAPP (TK)
- MÜRASUMMUTI (MS)
- ÕHUJAOOTURI TÕÜP
- ÕHUHULK
- VENTILATSIOONIPÕSTIK ÜLEMISELE KORRUSELE
- VENTILATSIOONIPÕSTIK ALUMISELE KORRUSELE
- VERTIKAALNE ÕHUKANAL SAMAL KORRUSEL
- SIIRDEÕHK
- ÜLERÕHUREŽIIMIDE VÄRVPALLET

MÄRKUSED:

- Tuletõkestitena tuleb kasutada EI-S tüüpbikinitust omavaid tuletõkesteid, mille tulepüsvusajaga peab olema vähemalt 50% tuletõkkekonstruktsioonile ettenähtud tulepüsvusajast.
- Tuletõkkesseinast läbiminevad torud tihendada tuldõkestava materjaliga, mis ei nõrgesta piirete tulepüsvust.
- Tuletõkkekapi ja -seina vaheline ventilatsioonitorustik tuleb isoleerida tuletõkke villaga EI60.
- Siirdehuga tähistatud uste sisse või uste kohale paigaldada siirdõhurestid või jätta uste alla minimaalselt 10mm pilu.
- Kõik õhujaoturid tuleb varustada reguleeriosaga.
- Õhukanalid, mille suurus ei ole joonistel tähistatud, on ette nähtud lõppelementide või torul oleva armatuuri läbimõduga.
- Eksploataatsiooni käigus tuleb tagada reguleer- ja tuletõkkekappidele ning puhastusluukidele ligipääs.
- A0... tähistatud ruumid on kõrgemat puhtust nõudvad tootmisruumid. Selleks, et välistada tolmu tekumist kõrval ruumidest, hoitakse neid ruume kerges ülerõhus vastavalt rõhurežiimidele. V1 täpsemalt ventilatsiooni põhinõtteskeem V03.