



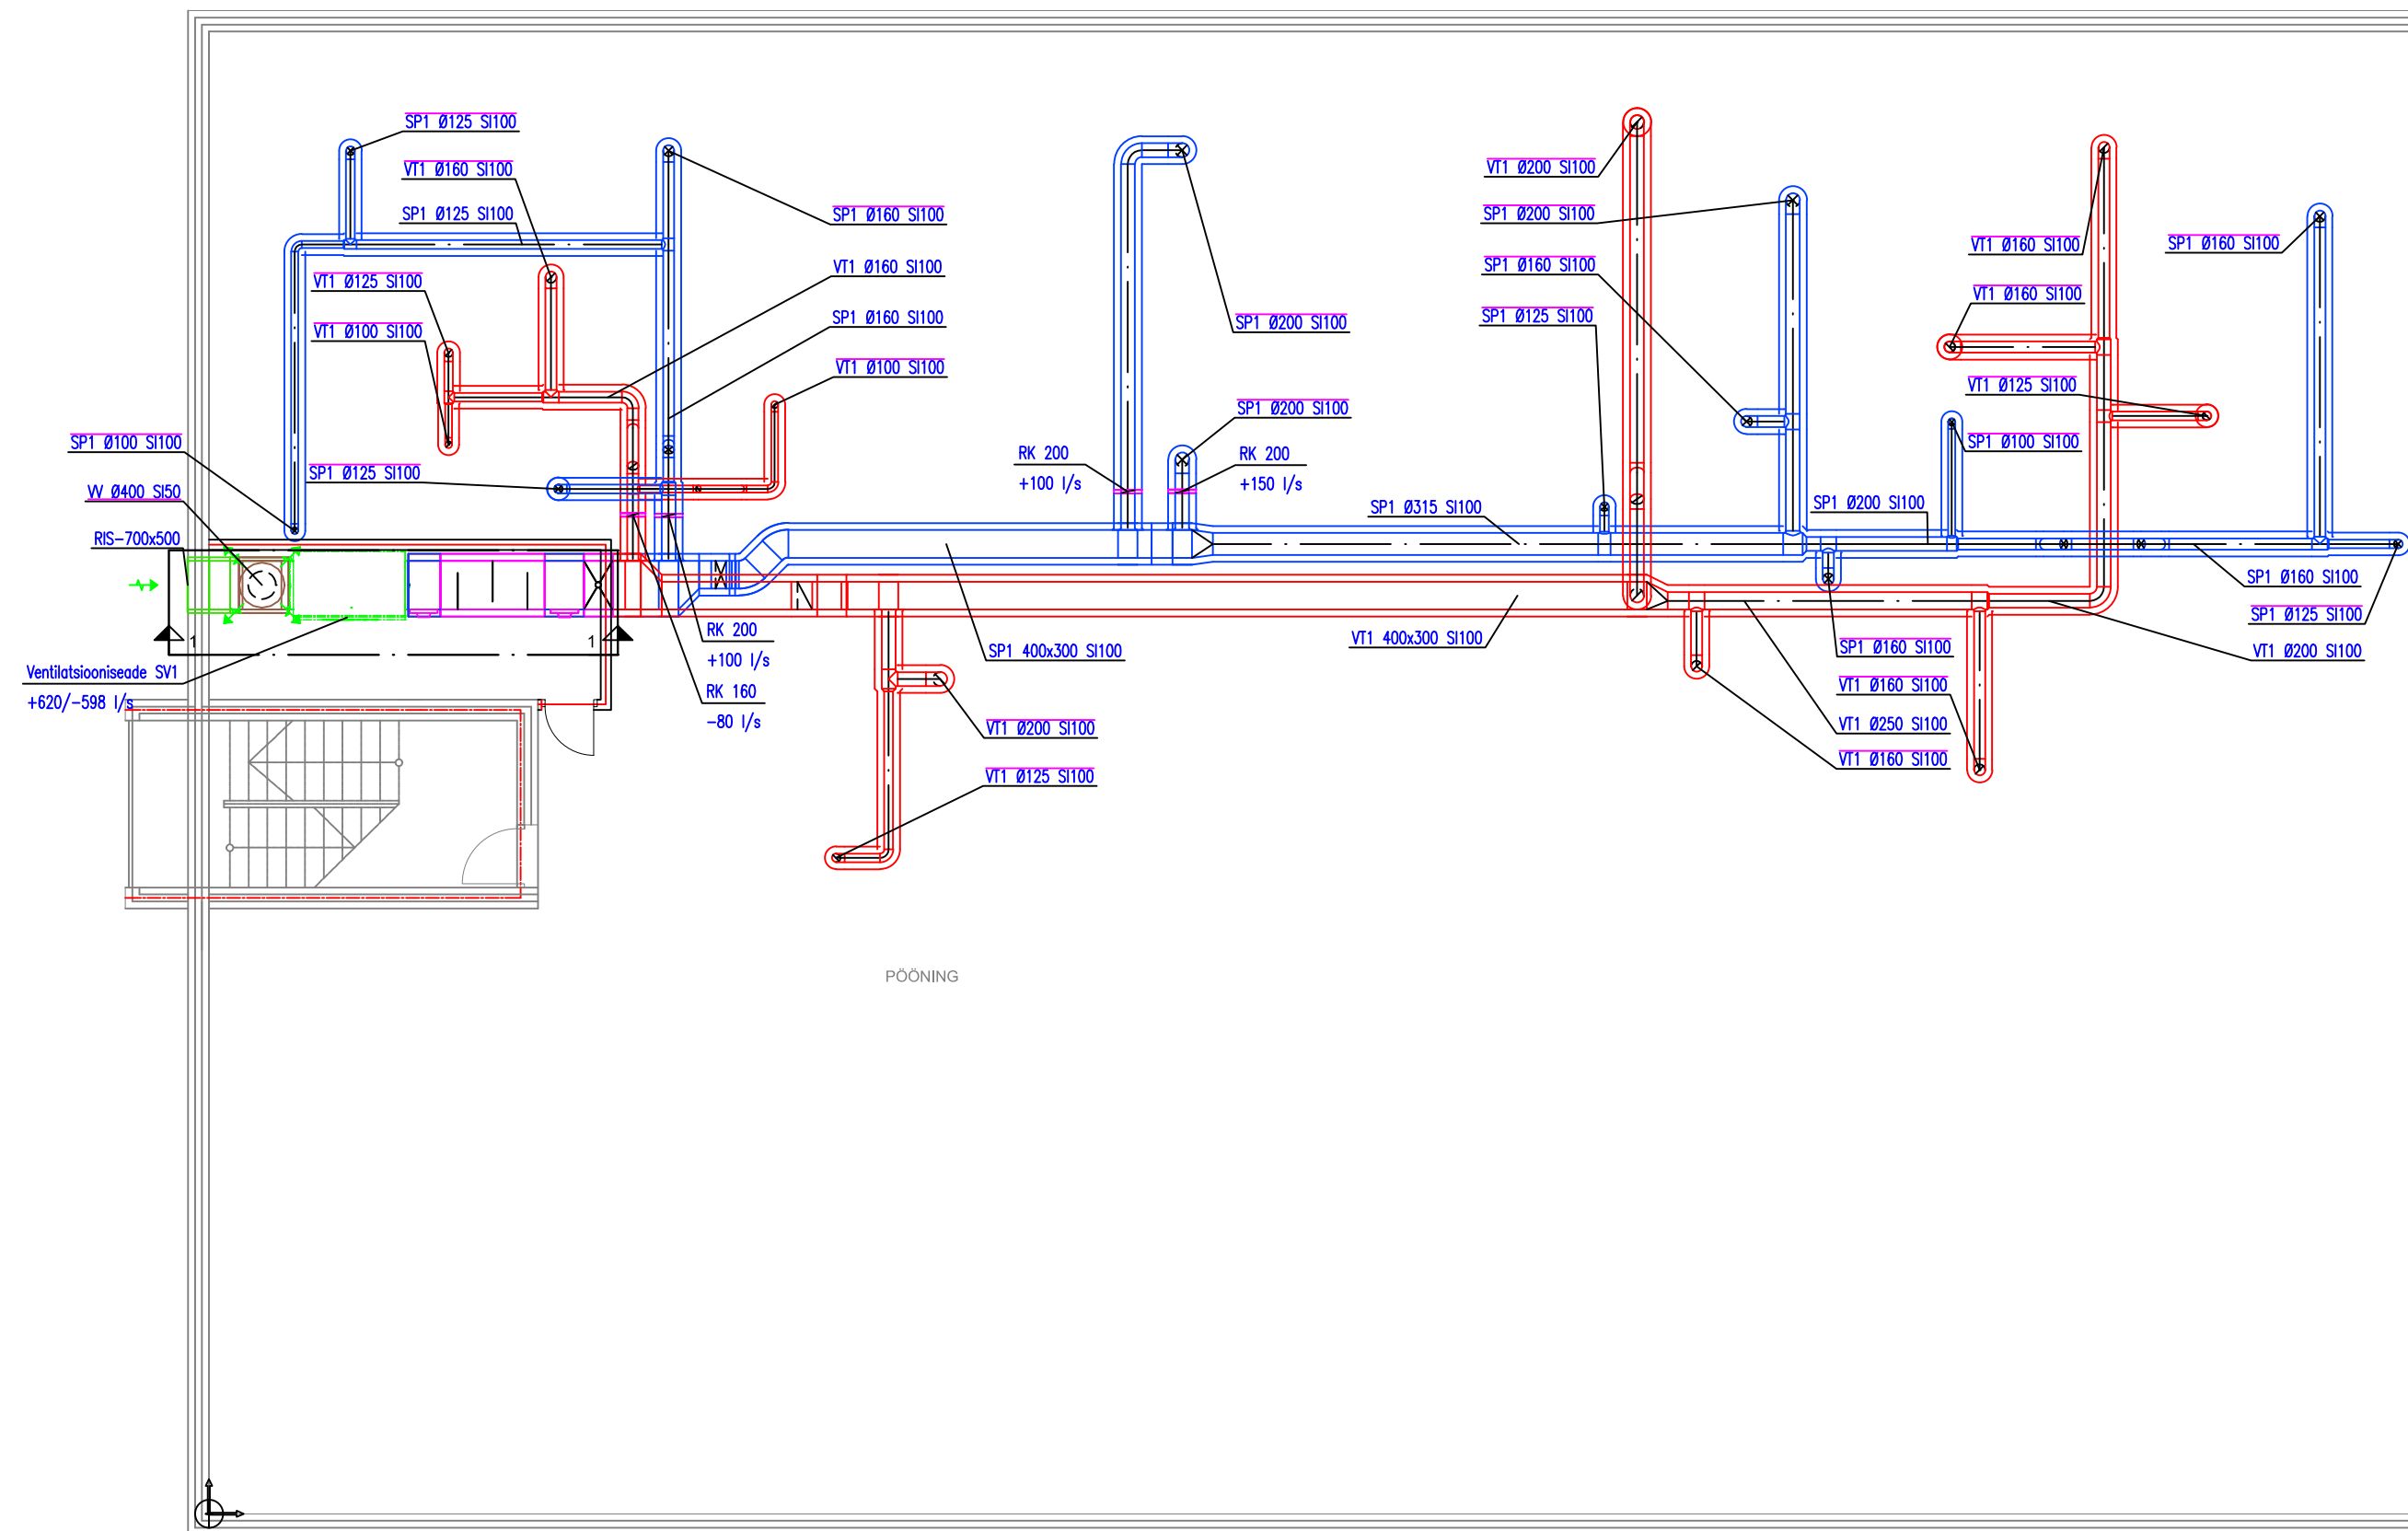

TINGMÄRGID:

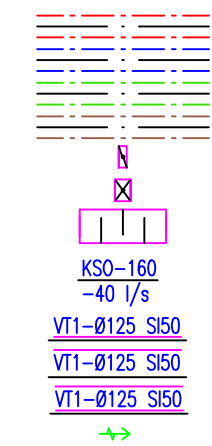


VÄLJATÕMBE ÕHUKANAL (VT)
SISSEPUHKE ÕHUKANAL (SP)
ÕHUVÕTU ÕHUKANAL (OV)
VÄLJAVISKE ÕHUKANAL (W)
REGULEERKLAPP (RK)
TULETÕKKEKLAPP (TK)
MÜRASUMMUTI (MS)
ÕHUJAOOTURI TÕÜP (KSO)
VENTILATSIOONIPÕSTIK ÜLEMISELE KORRUSELE
VENTILATSIOONIPÕSTIK ALUMISELE KORRUSELE
VERTIKAALNE ÕHUKANAL SAMAL KORRUSEL
SIIRDEÕHK

MÄRKUSED:

1. Tuletõkestitena tuleb kasutada EI-S tüübi kinnitust omavahel tuletõkestid, mille tulepüüsvõime peab olema vähemalt 50% tuletõkestekonstruktsioonile ettenähtud tulepüüsvõimega.
2. Tuletõkestesinast läbiminevad torud tihendada tuldõkestava materjaliga, mis ei nõrgesta piirete tulepüüsvõimet.
3. Tuletõkesteklaapi ja -seina vaheline ventilatsioonitorustik tuleb isoleerida tuletõkke villaga EI60.
4. Siirdeõhuga tähistatud uste sisse või uste kohale paigaldada siirdeõhurestid või jätta uste alla minimaalselt 10mm pilu.
5. Kõik õhujaoturid tuleb varustada reguleeriosaga.
6. Õhukanalid, mille suurus ei ole joonistel tähistatud, on ette nähtud lõppelementide või toru oleva armatuuri läbimõõduga.
7. Eksploataatsiooni käigus tuleb tagada reguleer- ja tuletõkesteklaappidete ning puhastusluukide ligipääs.

LÕIGE 1-1 M1:50

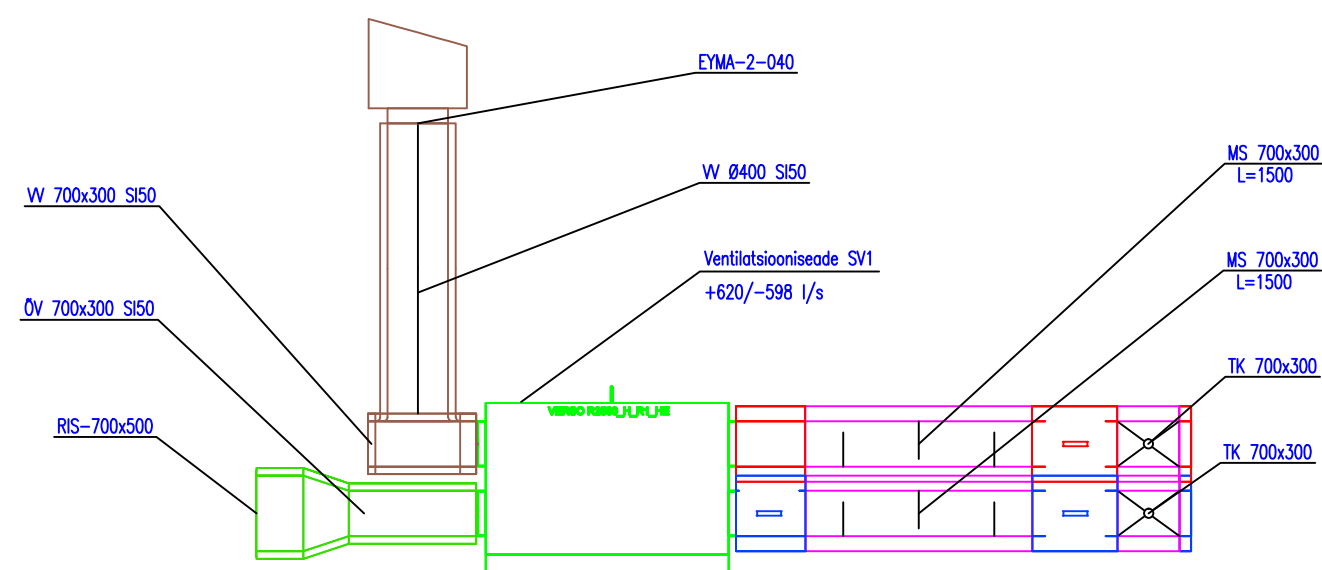

AKSONOMEETRIA M1:50

