

	U=0,18 W/m²K	AR-5-01	BETOONPÖRAND - TASANE, (viimistluse jaoks varutud 5...20 mm)
positsiooni nr.	kihtide loetelu ülevalt alla poole		paksus mm-tes
TERASBEToon, C20/25, Ø=5 A500HW #150/150 keskel; soojaerijuhtivus λ= 1,4...1,8 W/Mk; viimistlust vt. seletuskirjast			79,6
PVC KILE / KANGAS – hüdroisolatsioon, kahekordne, vuukide ülekate ≥200			0,4
SOOJAISOLATSIOONIPLAAT EPS 80 (POLÜSTÜROOL); survetugevus 10 % def. korral ≥80 kPa; soojaerijuhtivus λ≤ 0,036 W/mK; paindetugevus ≥125 kPa; 100x1000x1200 mm, erikaal 15 kg/m³; veeauru läbilaskvus μ=20-40; tõmbetugevus 0,08-0,14 N/mm², poorid - avatud, taastumatu mahukahanemine – lõppenud, laagerdumisaeg – min. 8 nädalat, gabariitide hälbed – IHV- tehnilised parameetrid, veeauru difusioonakistus μ=15; tuleklass E; , kinnitatakse spetsiaaltüüblitega – täpsustatakse tarnijaga			100
SOOJAISOLATSIOONIPLAAT EPS 80 (POLÜSTÜROOL); survetugevus 10 % def. korral ≥80 kPa; soojaerijuhtivus λ≤ 0,036 W/mK; paindetugevus ≥125 kPa; 100x1000x1200 mm, erikaal 15 kg/m³; veeauru läbilaskvus μ=20-40; tõmbetugevus 0,08-0,14 N/mm², poorid - avatud, taastumatu mahukahanemine – lõppenud, laagerdumisaeg – min. 8 nädalat, gabariitide hälbed – IHV- tehnilised parameetrid, veeauru difusioonakistus μ=15; tuleklass E;			100
TIHENDATUD KESKLIIV, tihenduskoeffitsient ≥0,95; soojaerijuhtivus λ= 0,22...0,26 W/Mk;			200
KOKKU			680

LEPPEMÄRGID

RUUMI POSITSIOONINUMBER

RUUMI PINDALA – M²

KONSTRUKTSIOONITÜÜP, VT. SPETSIFIKATSIOONI

OLEMASOLEV KONSTRUKTSIOON

OLEMASOLEV REK. KONSTRUKTSIOON

PROJEKTEERITUD KONSTRUKTSIOON

LAMMUTATAV KONSTRUKTSIOON

KONSTRUKTSIOON PEALPOOL

KALDPÖRANDA TRAPP, NEELUKOHAD JA KALDED

KORSTNA SUITSULÖÖR

VENTILATSIOONIAVA SILIKAATELISMÜÜRIS

100x120x100(H) SAMMUGA 1040, MÄRK ALLA ±0,000,

METALLRESTI VÄLISVIIMISTLUS ON SEINAGA SAMAS

TOONIS, VT. AR-6-01

SUNDVENTILATSIOONIGA RUUM


VENTILATSIOONIAVA UKSE ALAOSAS 4 dm²

SUITSUÄRASTUS

ESMASED TULEKUSTUTUSVAHENDID

TULETÖKKETSOONI PIIR

EVAKUATSIOONI SUUND

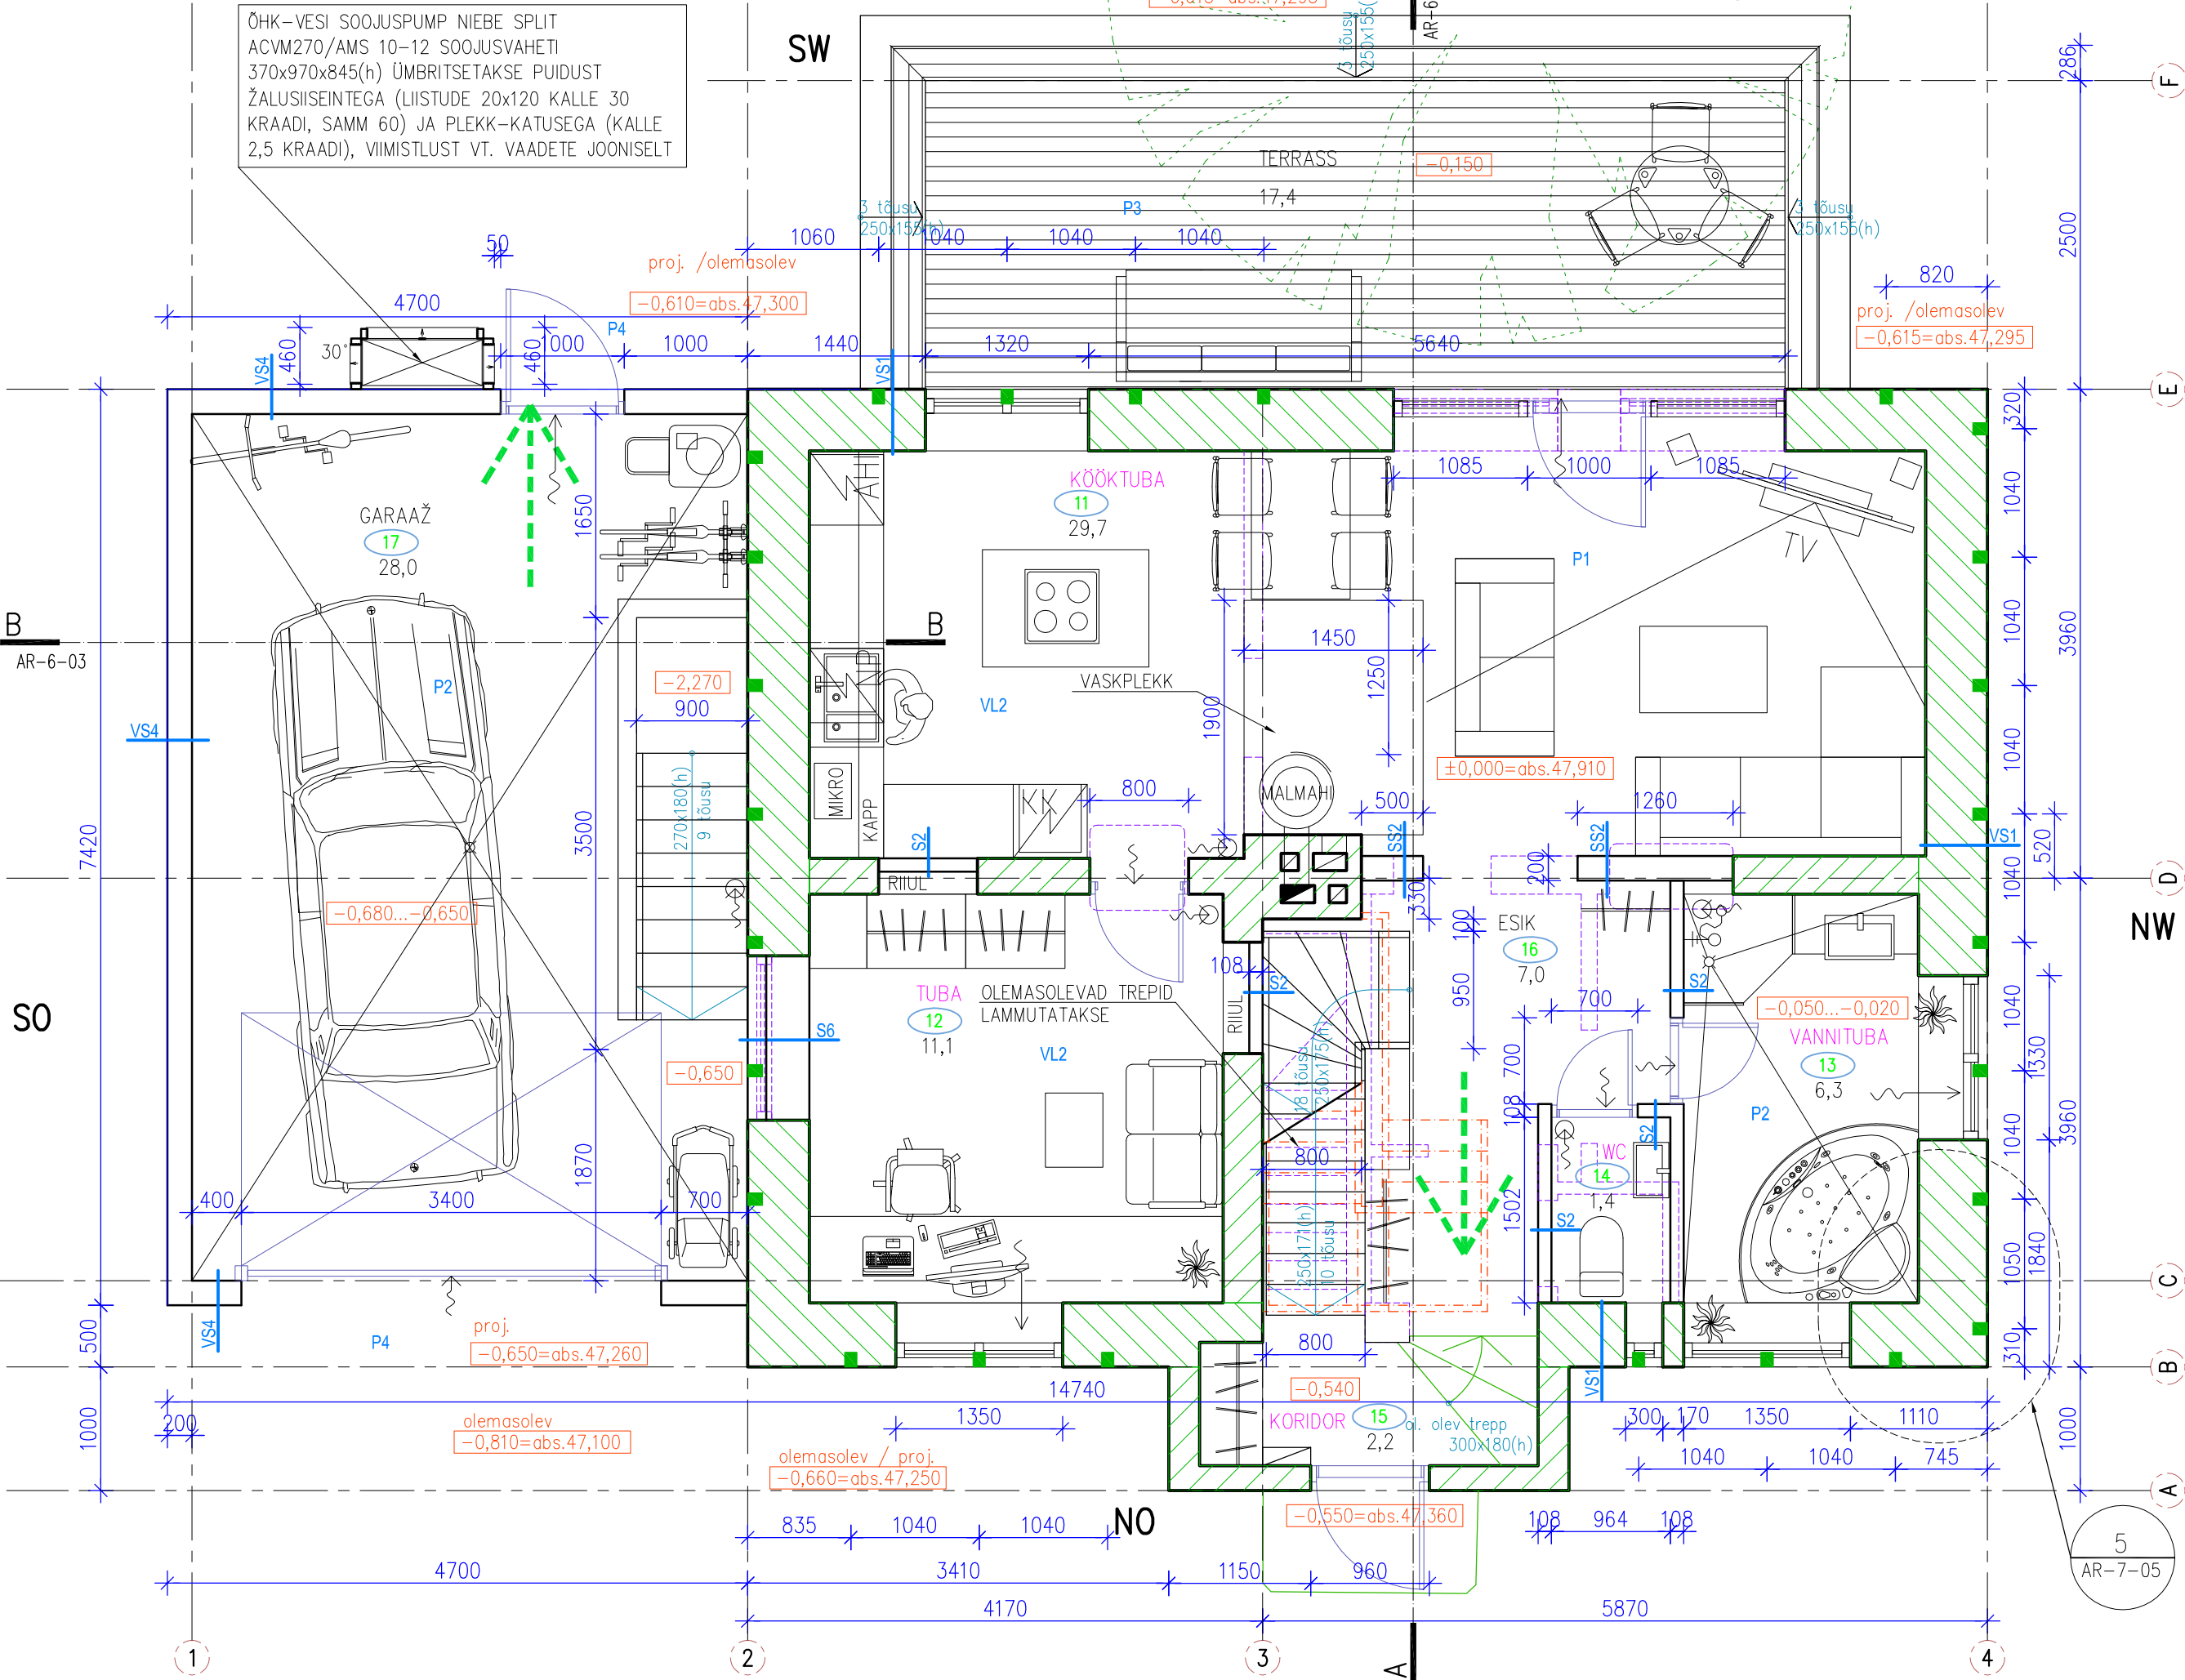

	AR-5-01	PUITTERASS
positsiooni nr.	kihtide loetelu mäkepoolsest alates	paksus mm-tes
LAUDIS 28x120, samm 125, DECK, rihvelpind, süvaimmutatud (Tanalith E või Celure C4, klass H3 või AB) mänd, pruun, puidu tugevus – klass 18, niiskus – klass 2; ülanurgad faasitud; õlitatud Tikkurila Pinja W-Oil; viimistlust vt. A-1		28
PUITTALA 150x50, samm 600 - süvaimmutatud puit, puidu tugevus – klass 18, niiskus – klass 2;		150
OHUVAHE		288
TIHENDATUD KESKLIIV, tihenduskoeffitsient 0,95; soojaerijuhtivus λ= 0,06...0,16 W/Mk;		250
KOKKU		716