


VS6

	U=0,18 W/m²K, REI120	AR-6-03	SOKLISEIN
Kihtide loetelu väljastpoolt alates			Paksus mm-tes
OLEMASOLEV PÄKIVIMÜÜR; tulepüsivus – REI120; tulekindlus – mittepõlev (klass A1); soojaerijuhtivus $\lambda=0,7\ldots 0,8$ W/mK			~500
SOOJAISOLATSIOONIPLAAT EPS 60 (POLÜSTÜROOL), 150x600x1200, tulekindluse klass E, soojaerijuhtivus $\lambda_{10}=0,032$ W/mK, survepinge 10% def. korral >60 kPa, paindetugevus >100 kPa, veeimavus <3%, erikaal 15 kg/m³; tõmbetugevus 0,08-0,14 N/mm², laagerdumisaeg – min. 8 nädalat, gabariitide hälbed – IHV- tehnilised parameetrid, veeauru difusioonitakistus $\mu=15$, kinnitatakse spets. tüüblitega – täpsustatakse tarnijaga; vuugid teibitakse, paigaldatakse nurgaklambrid, kinnitatakse spetsiaaltüüblitega – täpsustatakse tarnijaga			150
KOKKU			~650

- LEPPEMÄRGID
- RUUMI POSITSIOONINUMBER
 - RUUMI PINDALA – M²
 - KONSTRUKTSIOONITÜÜP, VT. SPETSIFIKATSIOONI
 - OLEMASOLEV KONSTRUKTSIOON
 - PROJEKTEERITUD KONSTRUKTSIOON
 - LAMMUTATAV KONSTRUKTSIOON
 - KONSTRUKTSIOON PEALPOOL
 - POLÜSTÜROOLSOOJUSTUS
 - KALDPÖRANDA TRAPP, NEELUKOHAD JA KALDED
 - SUNDVENTILATSIOONIGA RUUM
 - VENTILATSIOONIAVA UKSE ALAOSAS 4 dm²
 - SUITSUÄRASTUS
 - TULETÕKKETSOONI PIIR
 - EVAKUATSIOONI SUUND

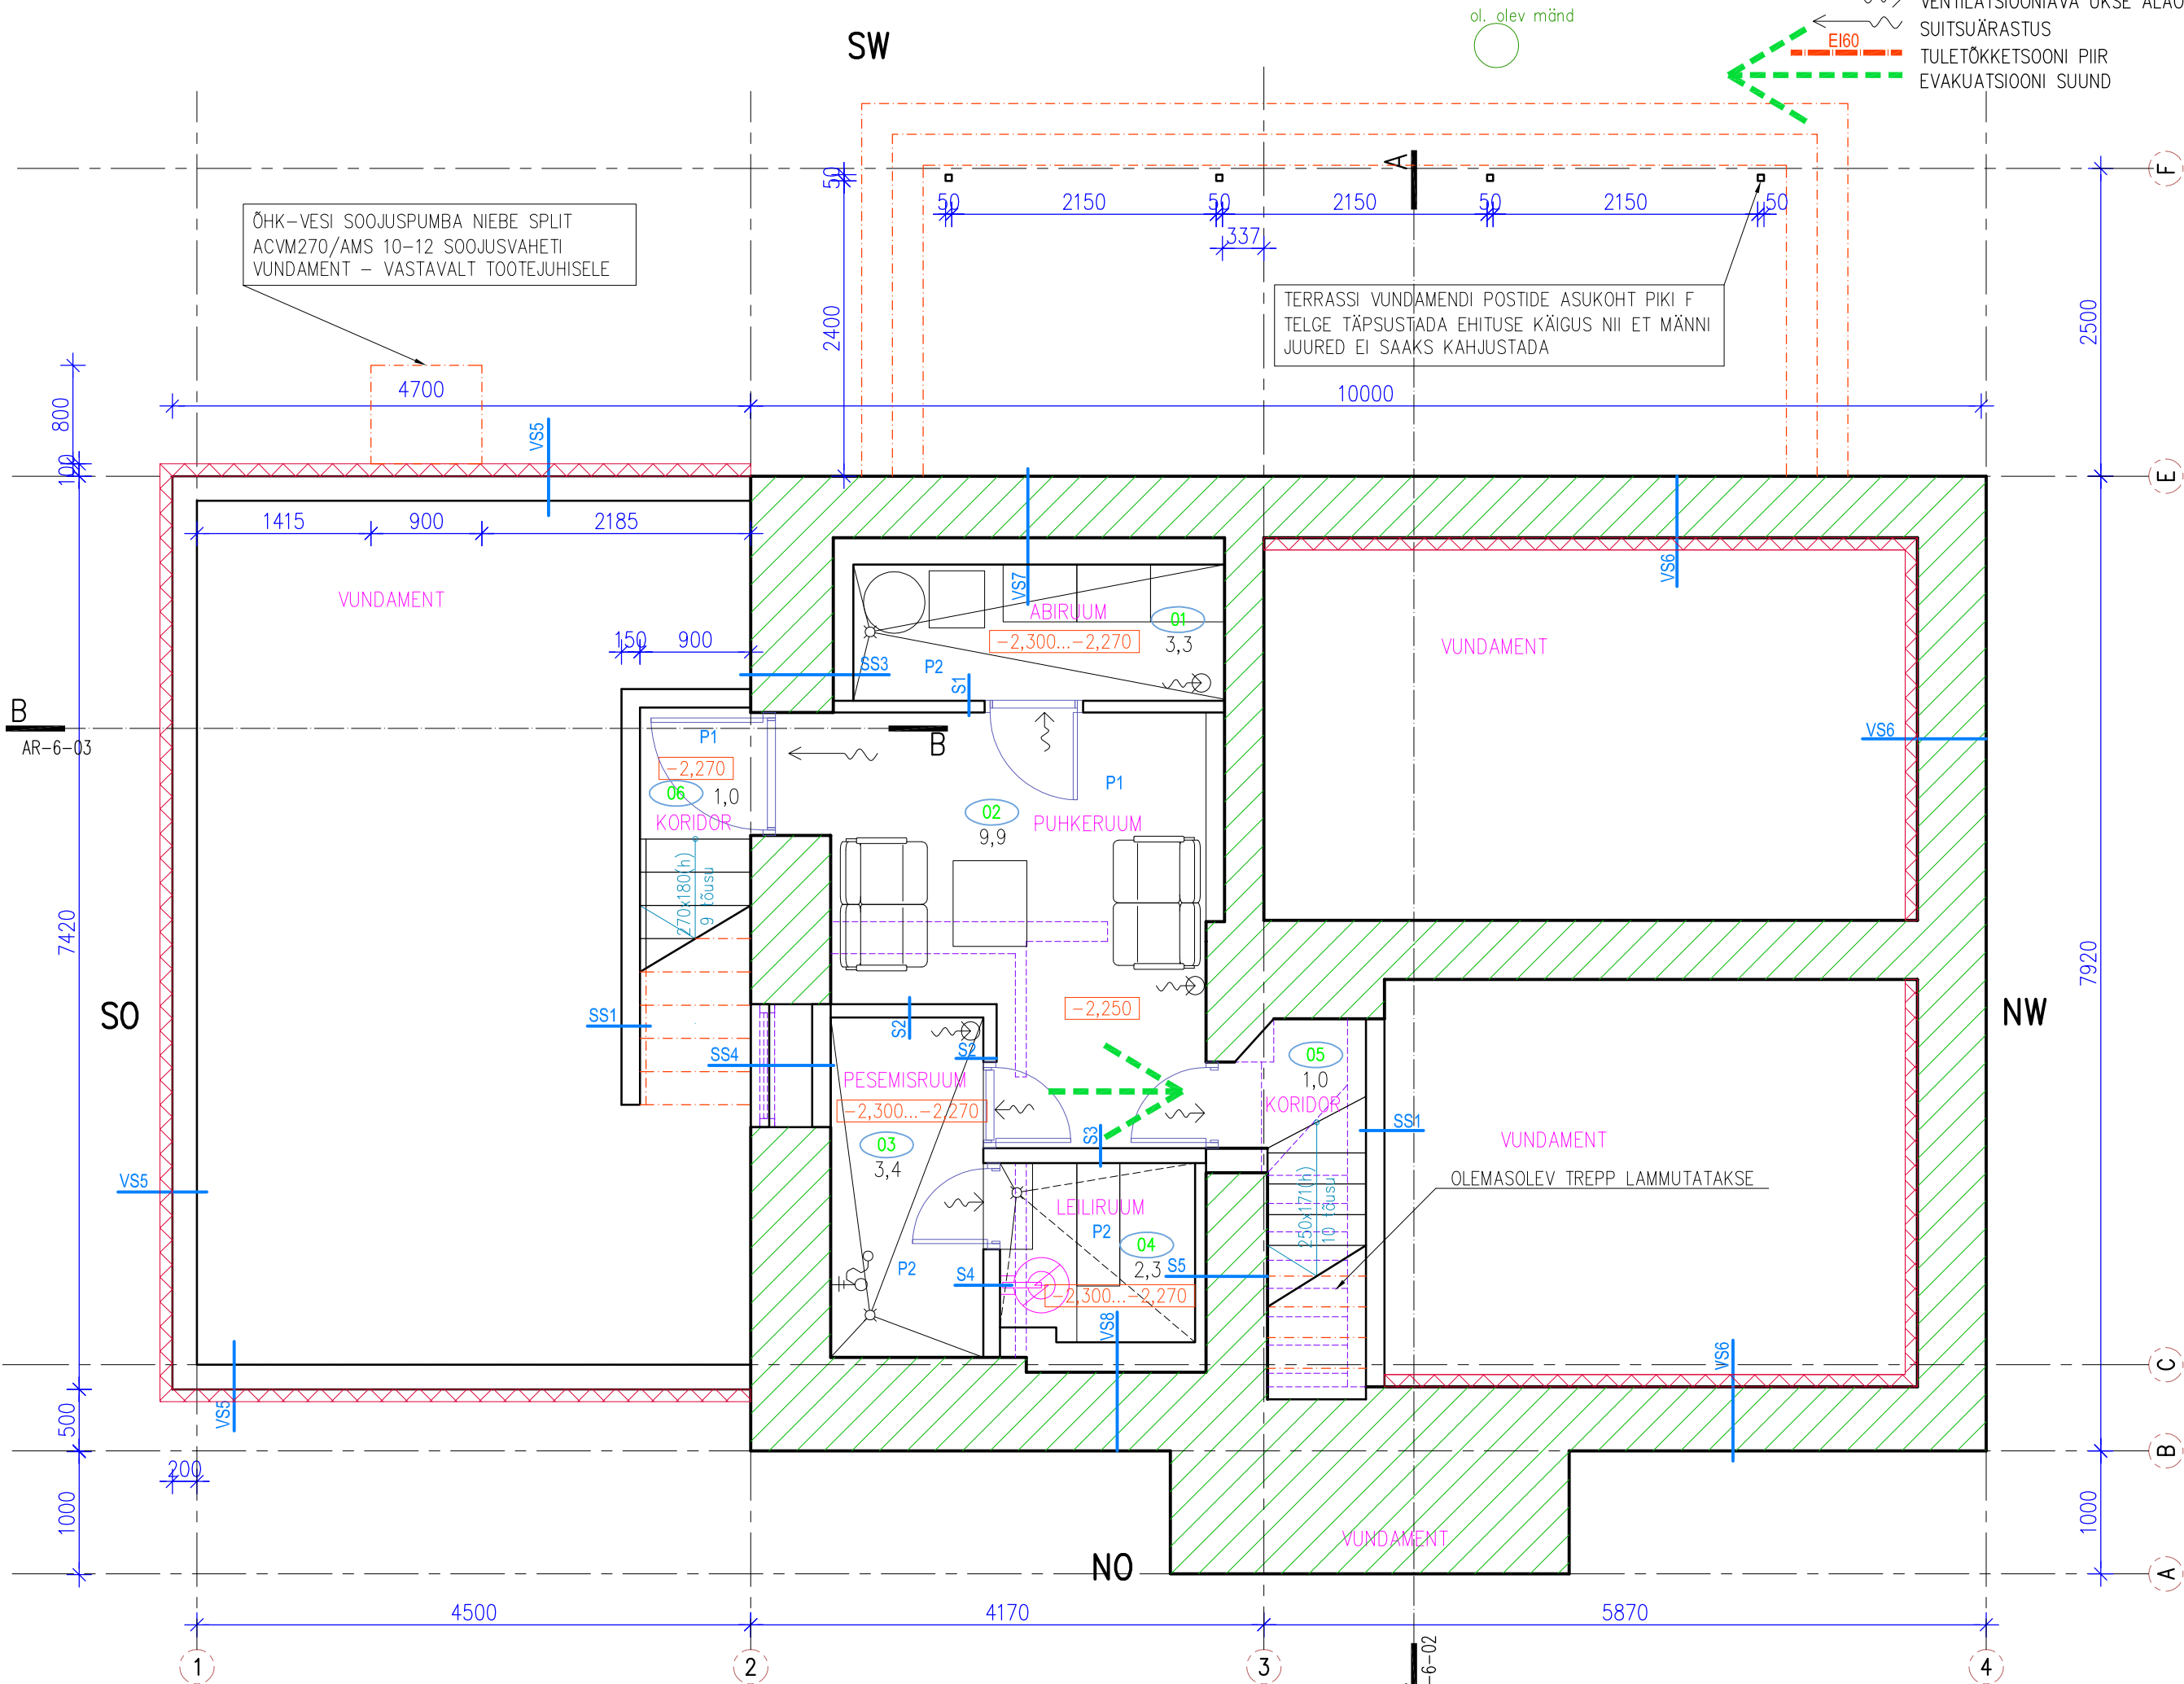

S2

	U=0,47 W/m²K R'w =49 db	AR-5-01	VAHESEIN – 2 x KIPSPLAAT + PUITKARKASS 70 + KIPSPLAAT
kihtide loetelu märkest alates			paksus mm-tes
KIPSPLAAT (GYPROC GN13 või samaväärne); soojaerijuhtivus $\lambda=0,25$ W/mK; CE klassifikatsioon A-12,5; tulekindluse klass - A2-s1,d0; lõiketugevus kinnituspunkti kohta – 370N; veeaurutakistus 10; 9 kg/m²; siseviimistlust vt. seletuskirjast			12,5
KIPSPLAAT (GYPROC GN13 või samaväärne); soojaerijuhtivus $\lambda=0,25$ W/mK; CE klassifikatsioon A-12,5; tulekindluse klass - A2-s1,d0; lõiketugevus kinnituspunkti kohta – 370N; veeaurutakistus 10; 9 kg/m²			12,5
PUITPOST 70x50, samm 400, kuusk, vaigu sisaldus 1,5 %, niiskus 15%±3%; tugevussorteeritud C16/C24, c/c; soojaerijuhtivus $\lambda=0,12\ldots 0,14$ W/mK			70
/MINERAALVILL - plaatvill ISOVER KL 37 või samaväärne; pinnakate puudub; soojaerijuhtivus $\lambda=0,037$ W/mK, euro tulekindluse klass – A1-s1,d0; mõõdud 70x565x870 /1170; pooljäik, rühm 02.012 ($\rho \leq 100$ kg/m³), dünaamiline jäikus $s' \leq 20$ MN/m³ (DIN 18165); postide vahel			/70
KIPSPLAAT (GYPROC GN13 või samaväärne); soojaerijuhtivus $\lambda=0,25$ W/mK; CE klassifikatsioon A-12,5; tulekindluse klass - A2-s1,d0; lõiketugevus kinnituspunkti kohta – 370N; veeaurutakistus 10; 9 kg/m²; siseviimistlust vt. seletuskirjast			12,5
KOKKU			108