


MAJANDUSHOONE PLAAAN
M 1:50


TINGMÄRGID


GAASKUKEROON
TELLISKONSTR

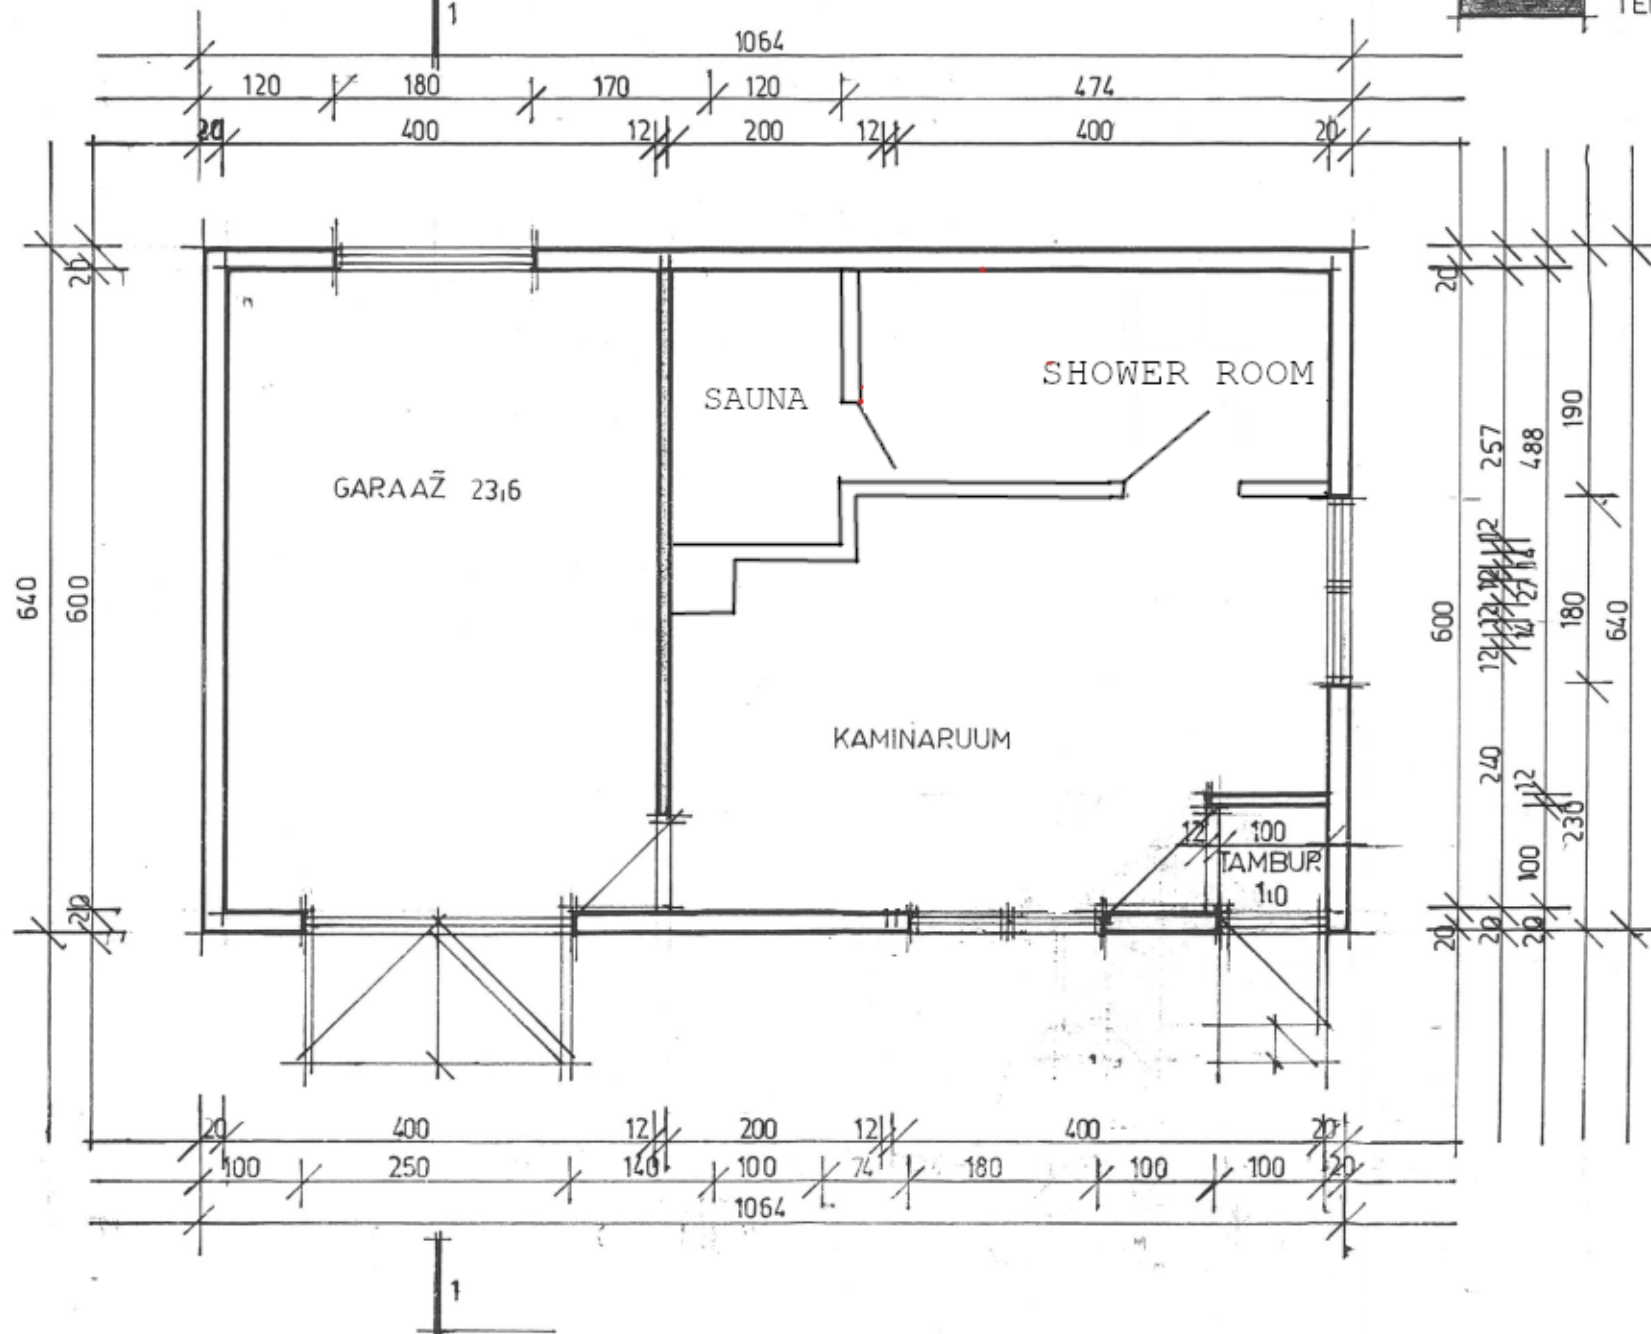

MAJANDUSHOONE PLaan
M 1:50


TINGMÄRGID

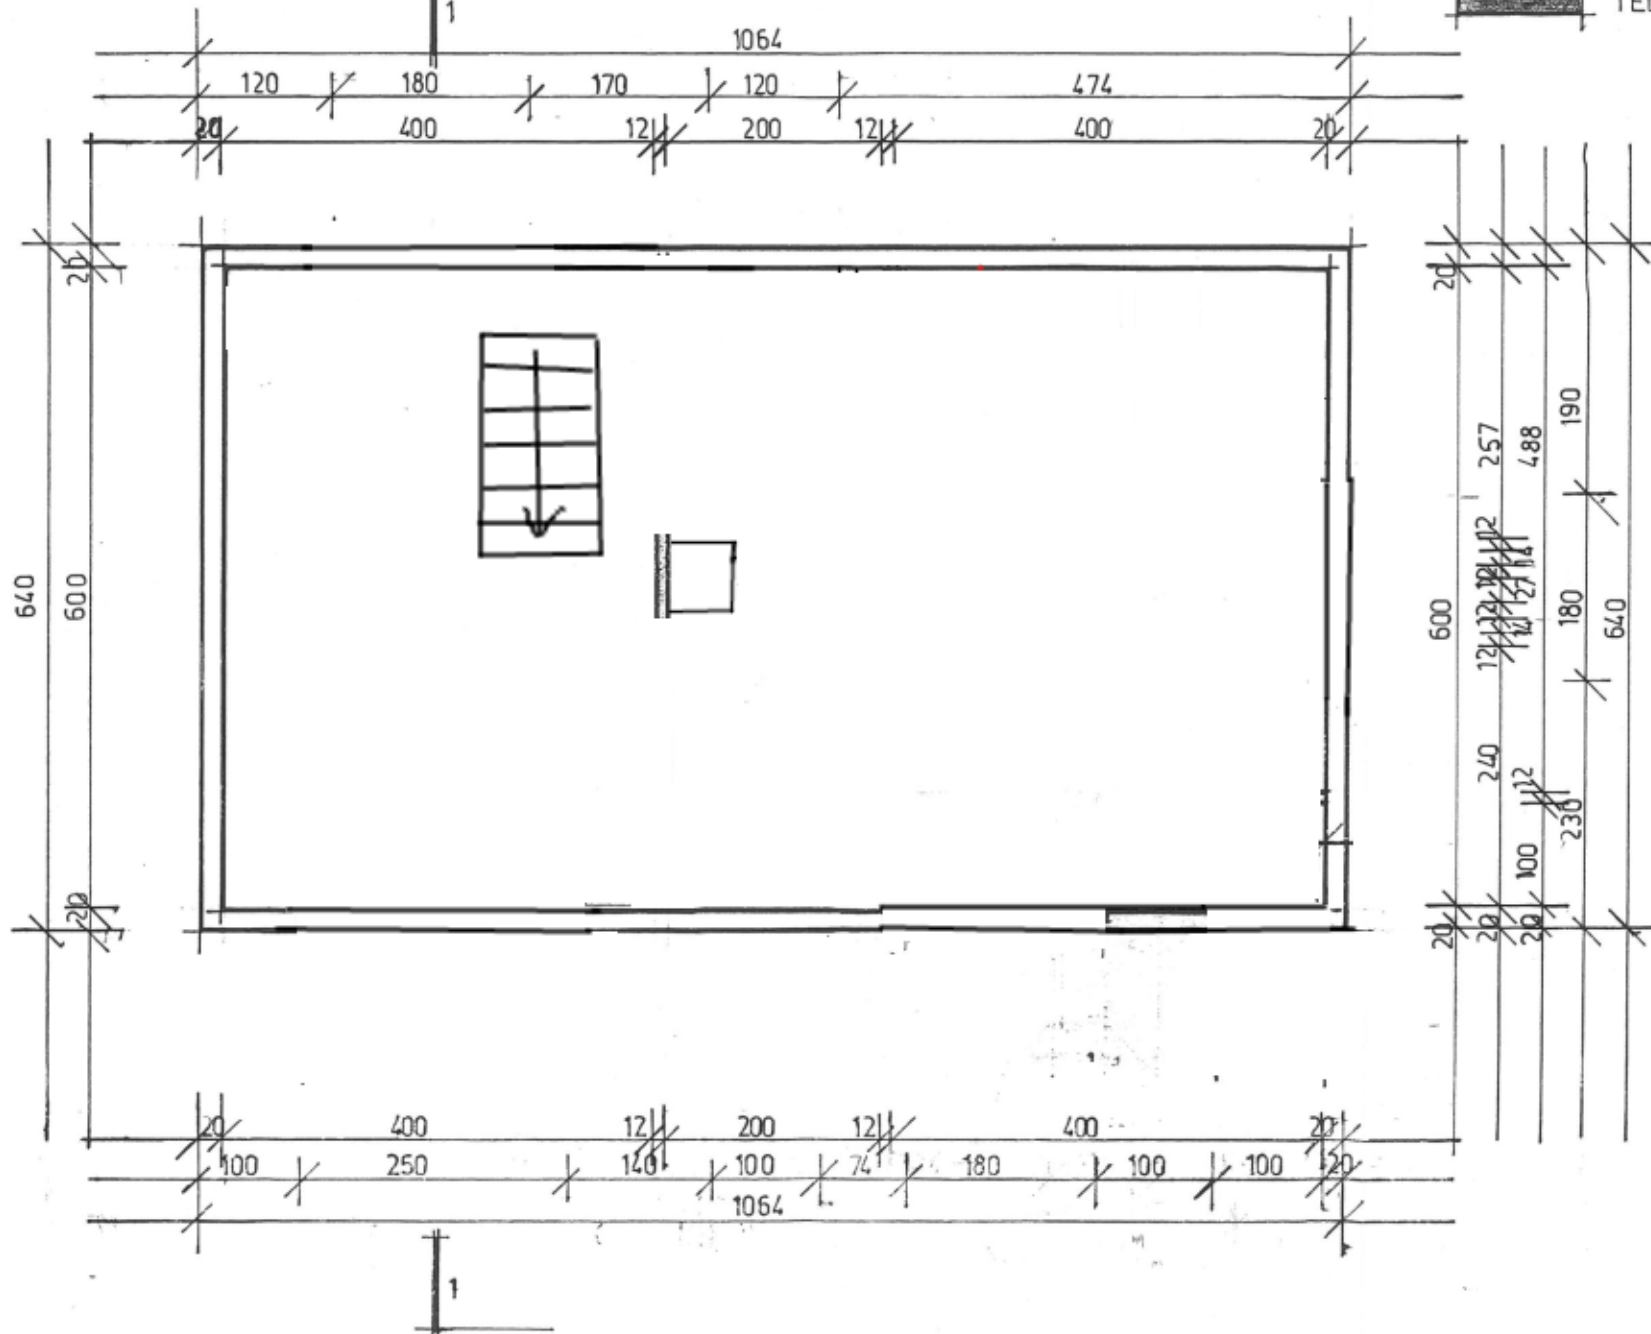

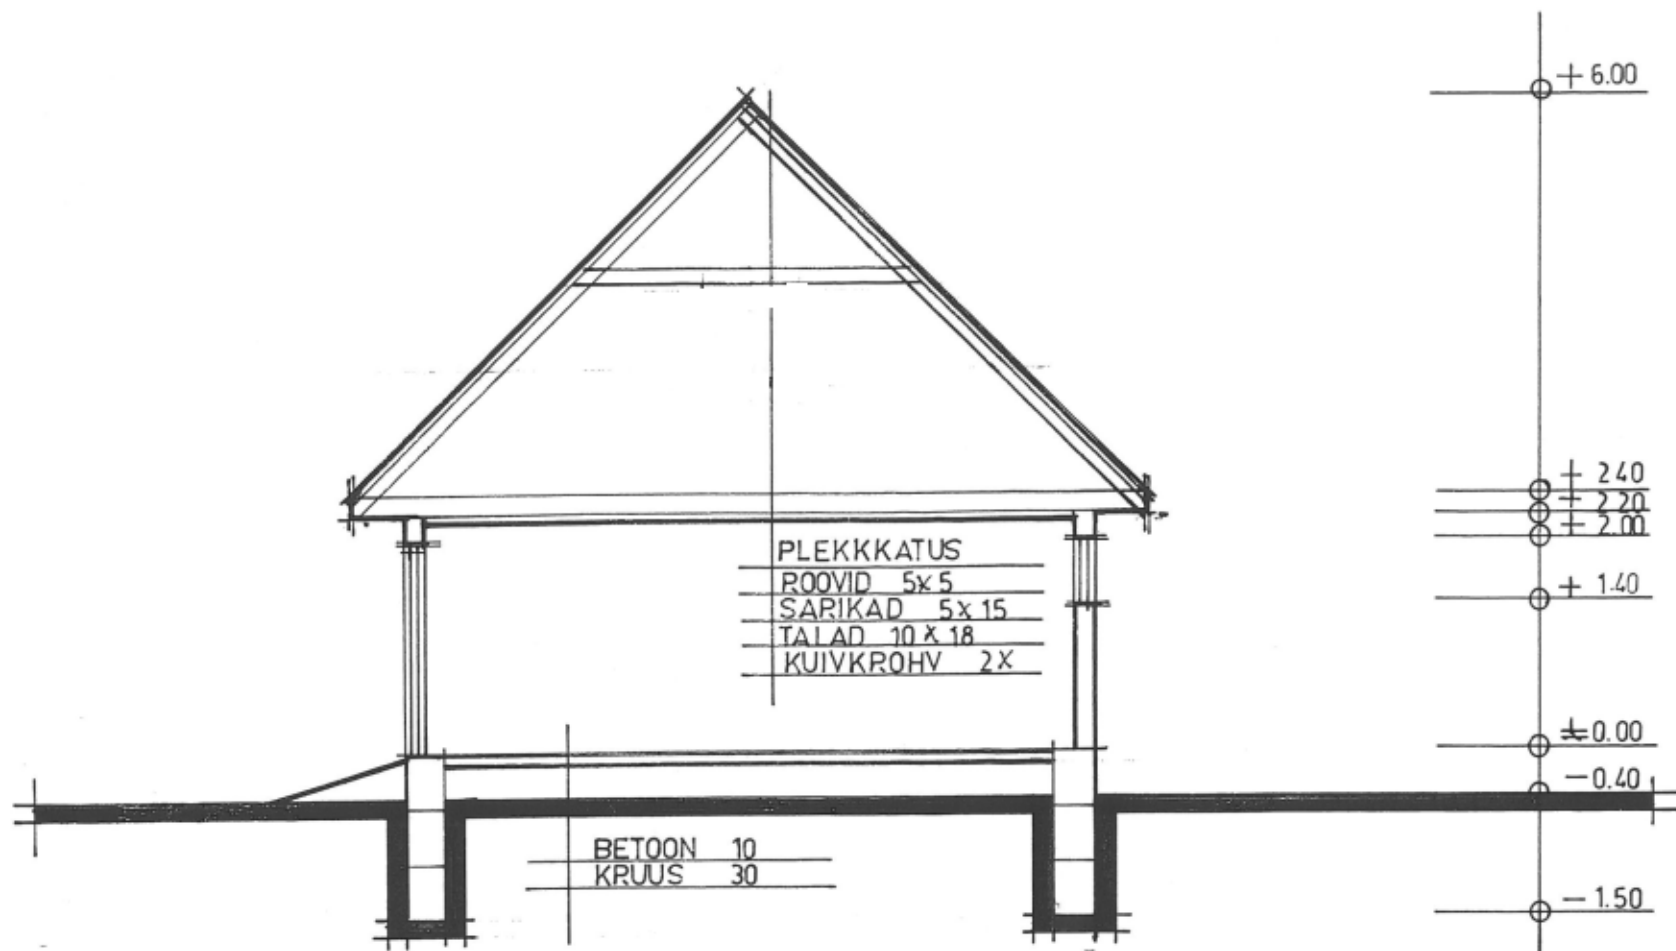


LÕIGE 1-1 M1:50


VAADE A M 1:50

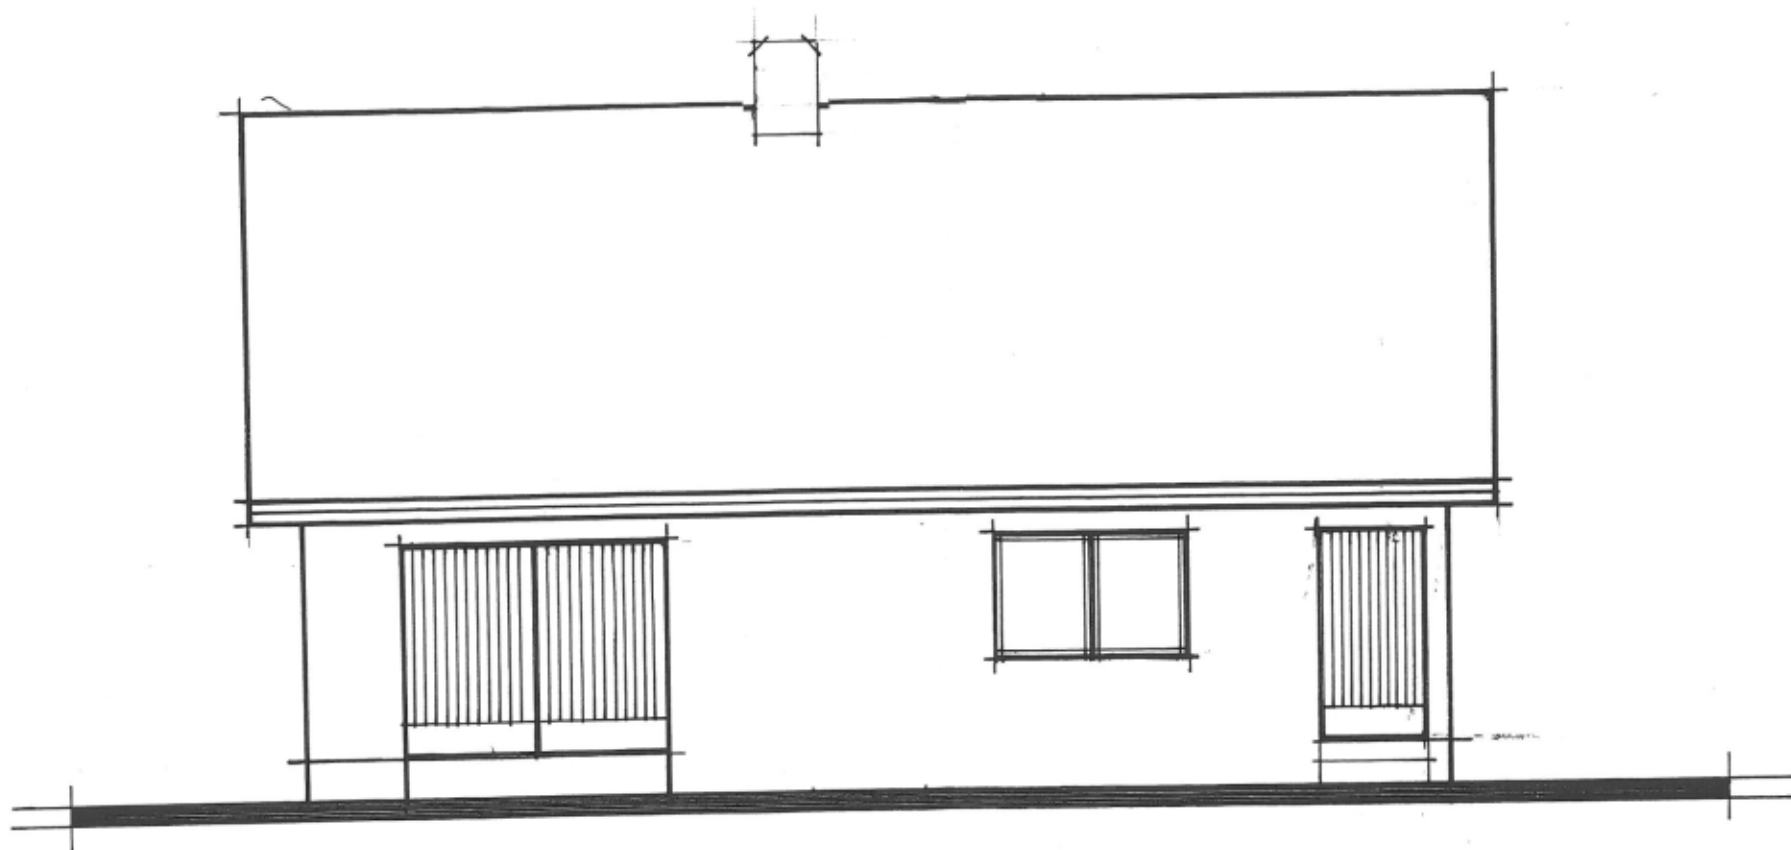

VAADE C
M 1:50

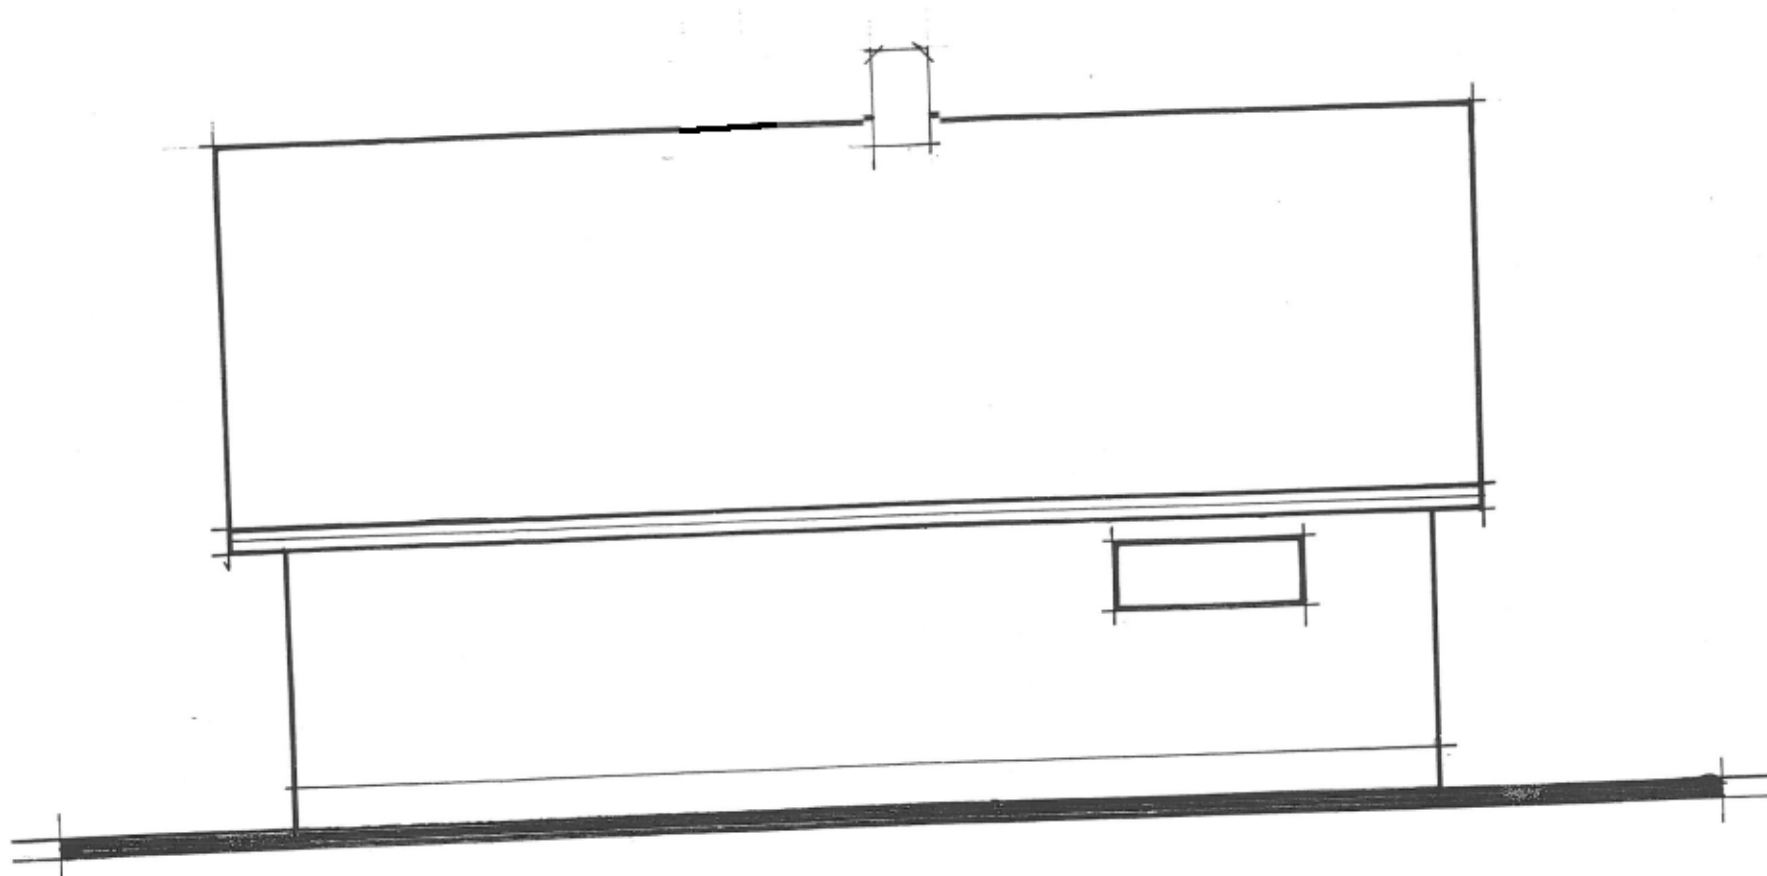

VAADE B M 1:50

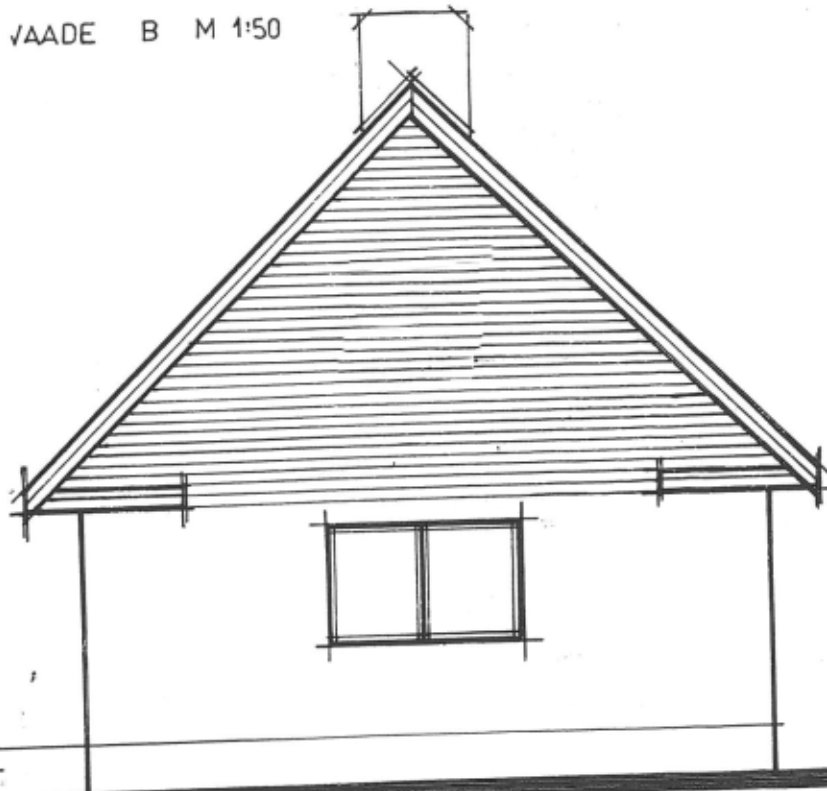

VAADE D M 1:50

