


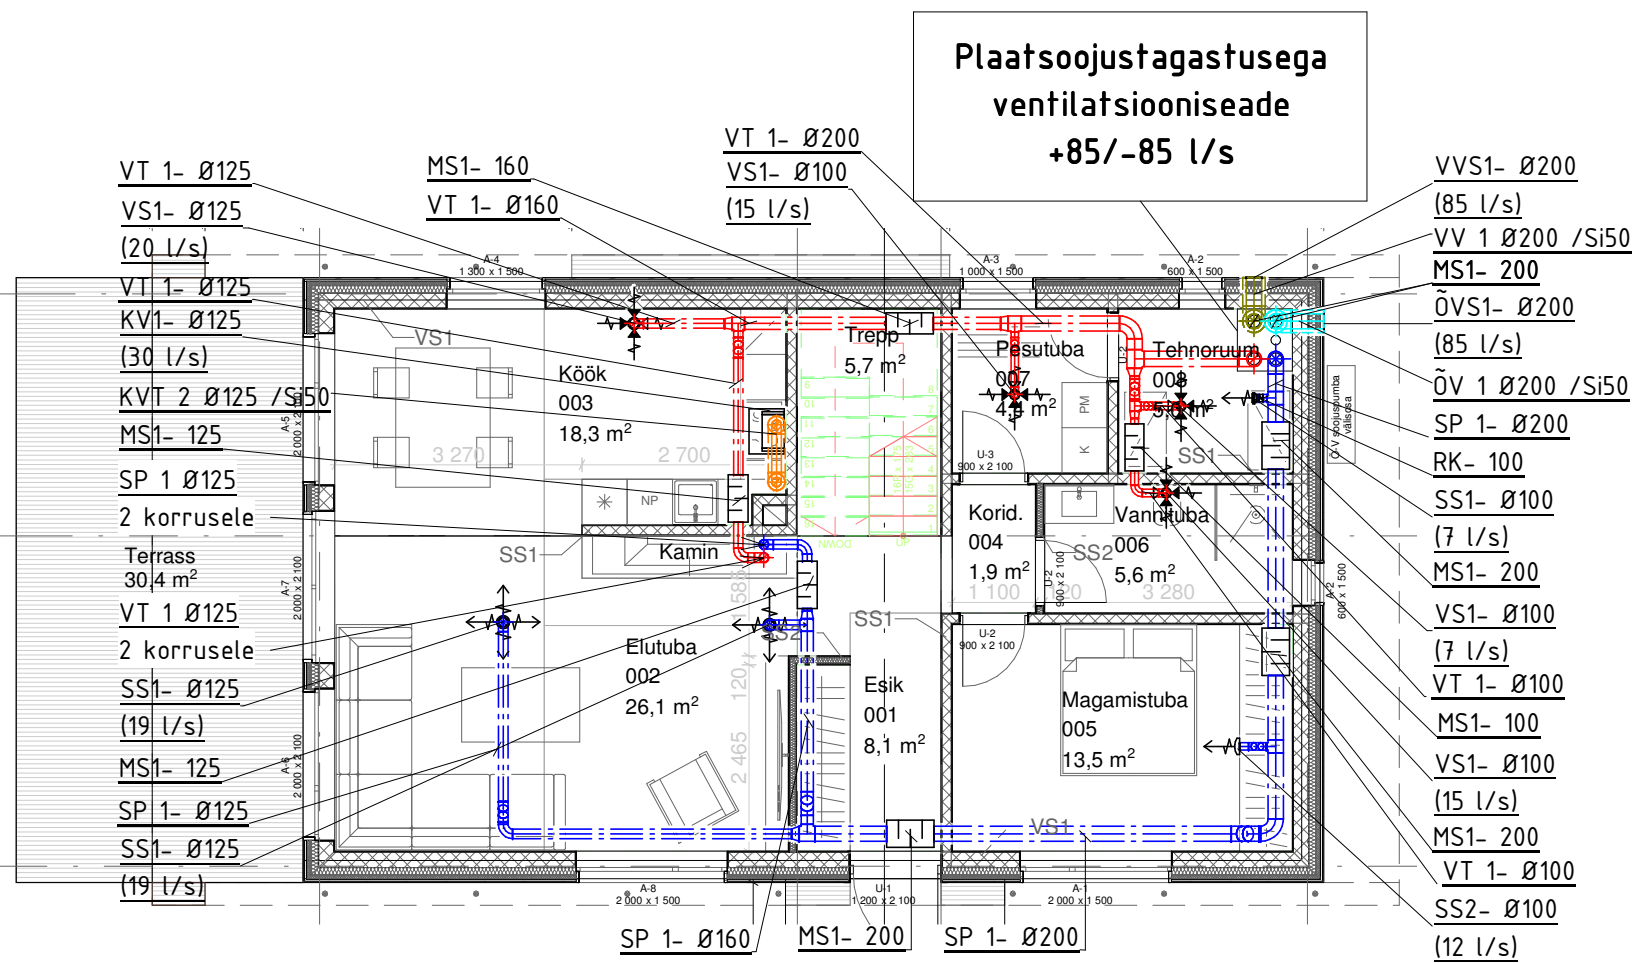


MÄRKUSED

1. MÕÕDUD ANTUD mm-*TES*, KUI EI OLE TEISITI TÄHISTATUD.
2. KÕIK ÕHUHULGAD ON l/s
3. ÕHUHULGAD ON MÄÄRATUD RUUMIDE PÕHISELT.
4. ÜHENDUSKANALI LÄBIMÕÕT VÕRDUB ÕHUJAOTUSSEADMETE LÄBIMÕÕDUGA, KUI EI OLE TEISITI TÄHISTATUD.


SELGITUSED

TORU

SX-ØXXX-SiXX

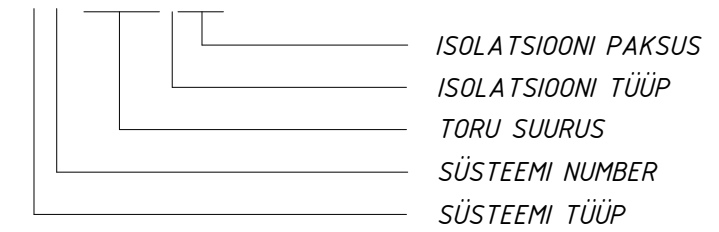

ÕHUJAOTUSSEADE

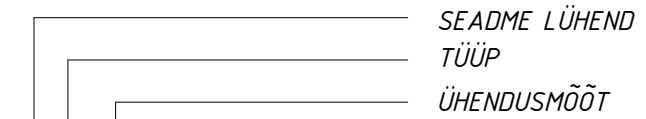


XDY-ZZZ

+--XXX



KLAPP

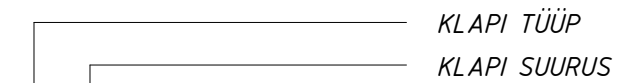

XX-ZZZ

SÜSTEEM

- VT - VÄLJATÕMBE ÕHK
 SP - SISSEPUHKE ÕHK
 ÕV - VÄLISÕHK
 VV - HEITEÕHK
 KVT - KÖÖGIVÄLJATÕMME

ISOLATSIOONI TÜÜP

- Si - SOOJUSISOLATSIOON

LÜHENDID

- VS - VÄLJATÕMBE ÕHUKOGUJA
 SS - SISSEPUHKE ÕHUJAOTAJA
 VVS - HEITÕHU REST
 ÕVS - ÕHUVÕTU REST
 KV - KÖÖGIKUBU
 RK - REGULEERKLAPP
 MS - MÜRASUMMUTI