



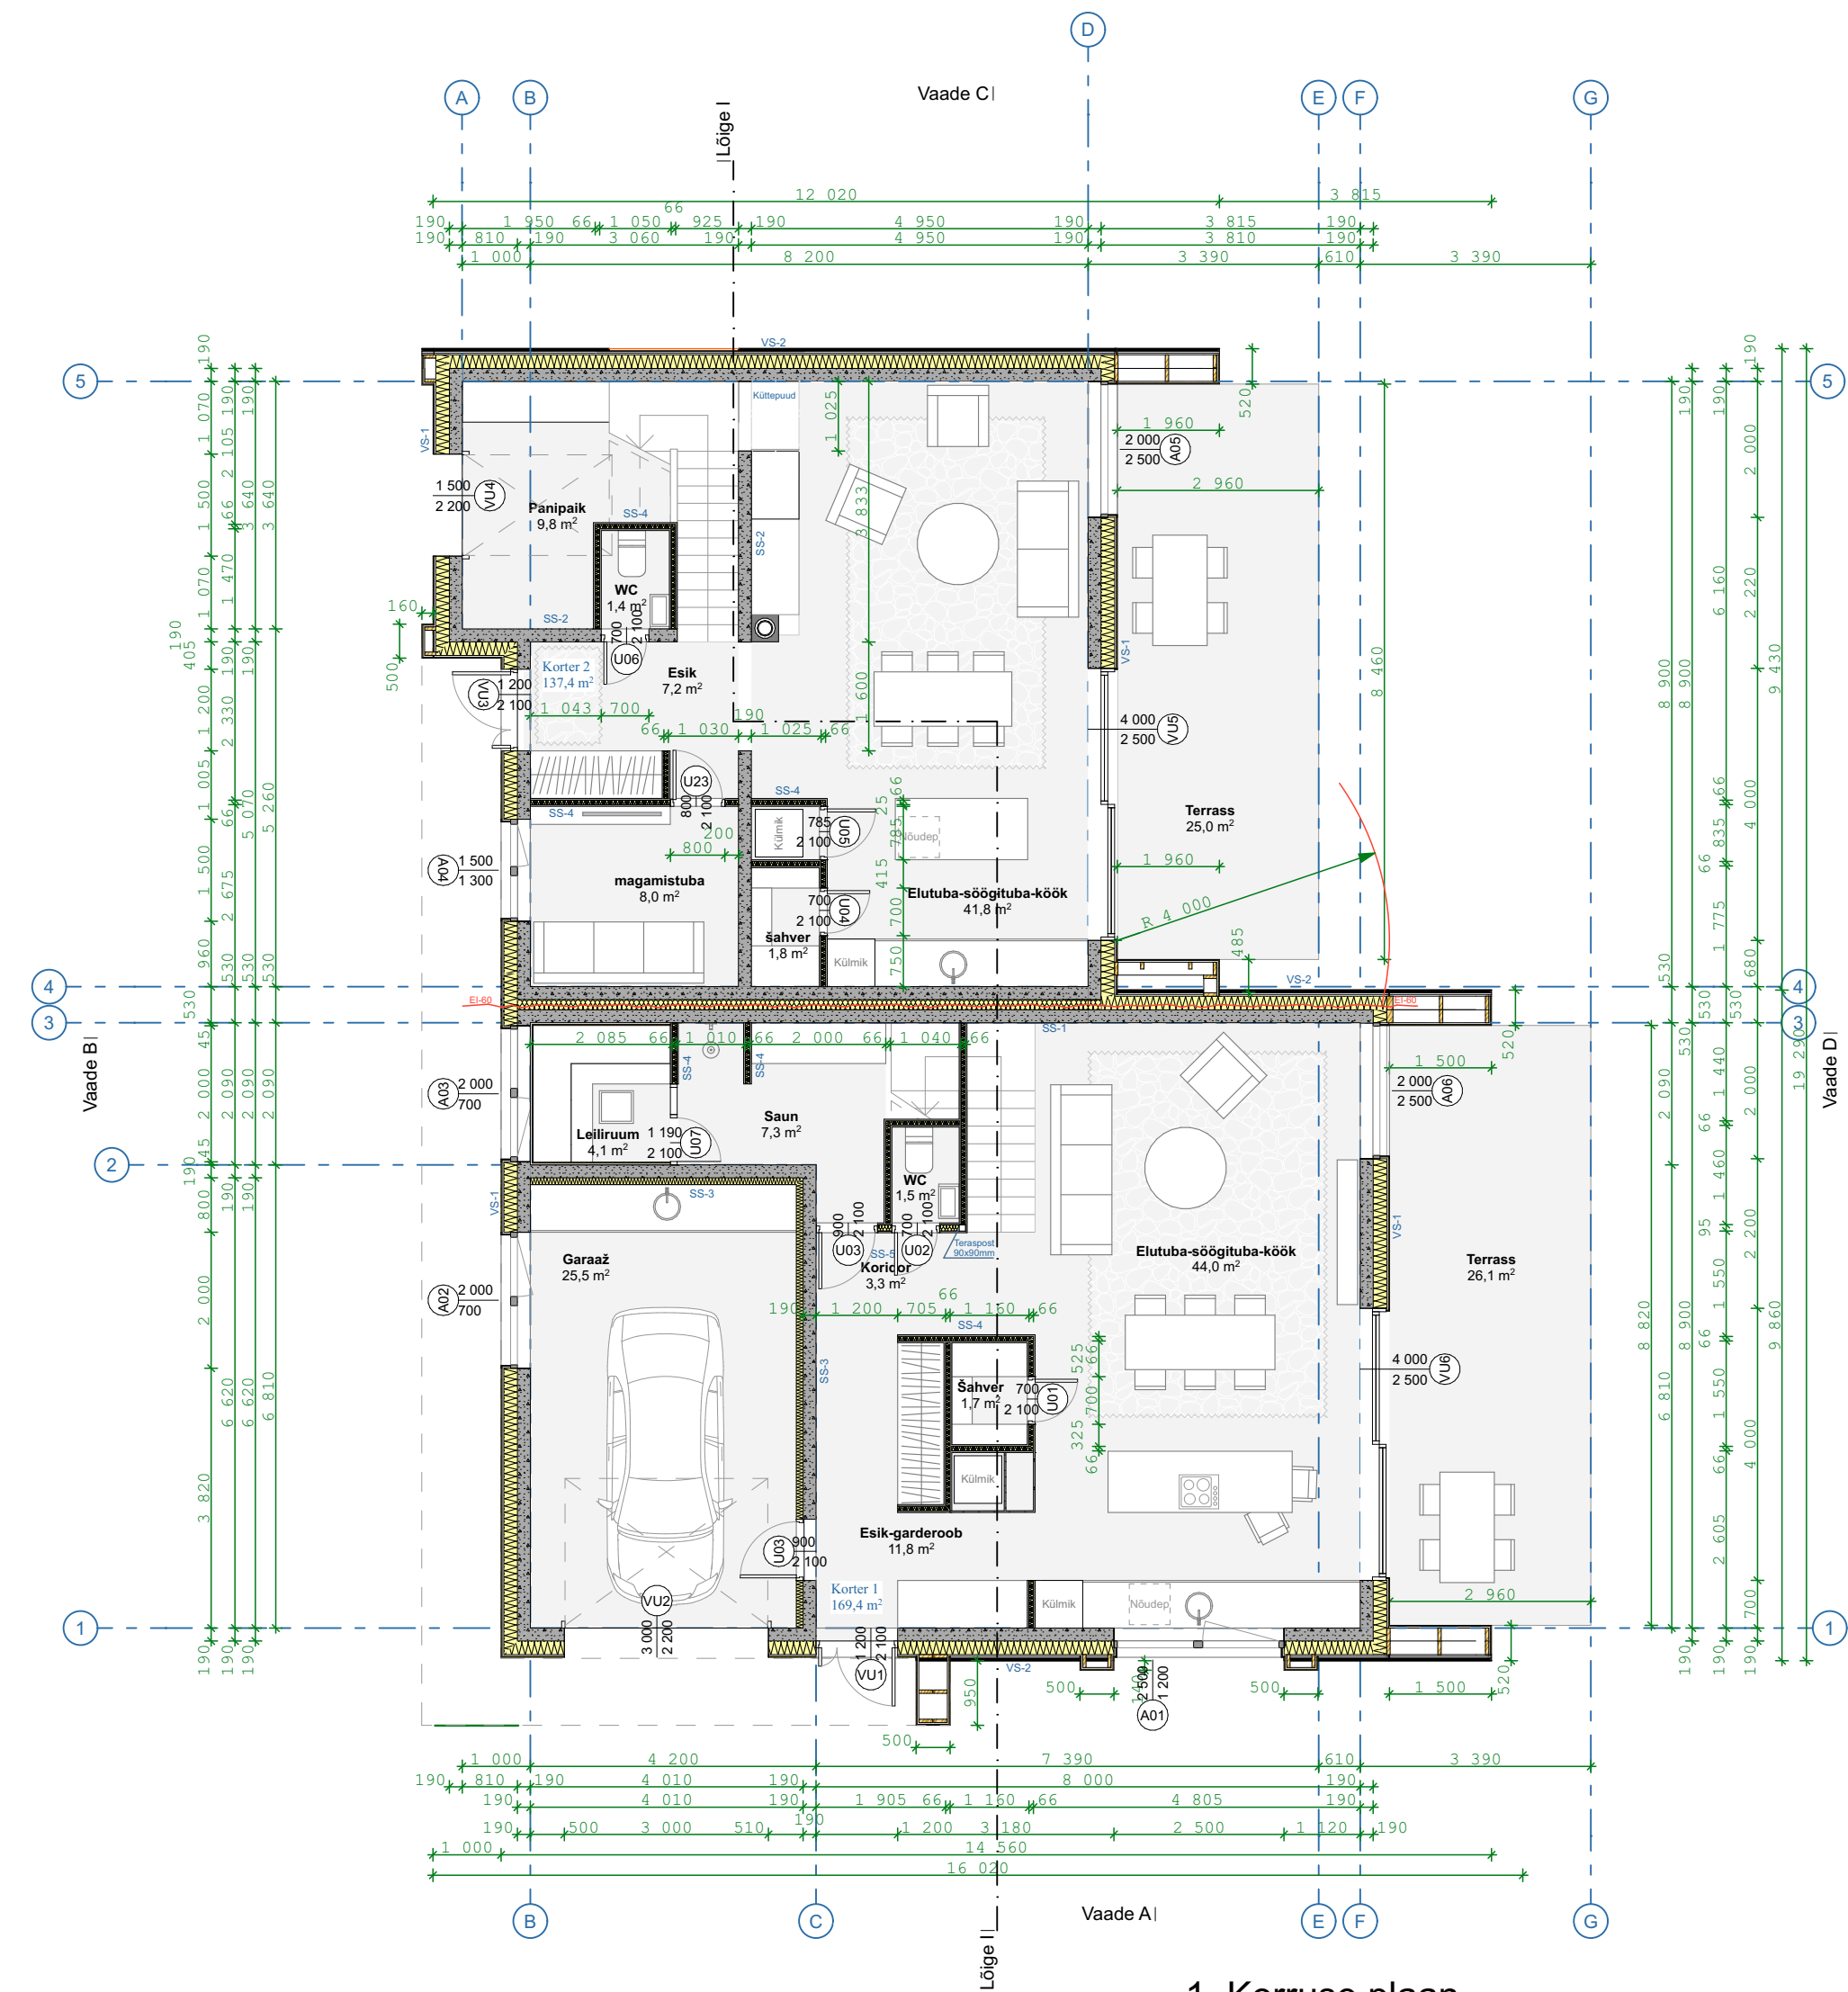

1. Korruse plan

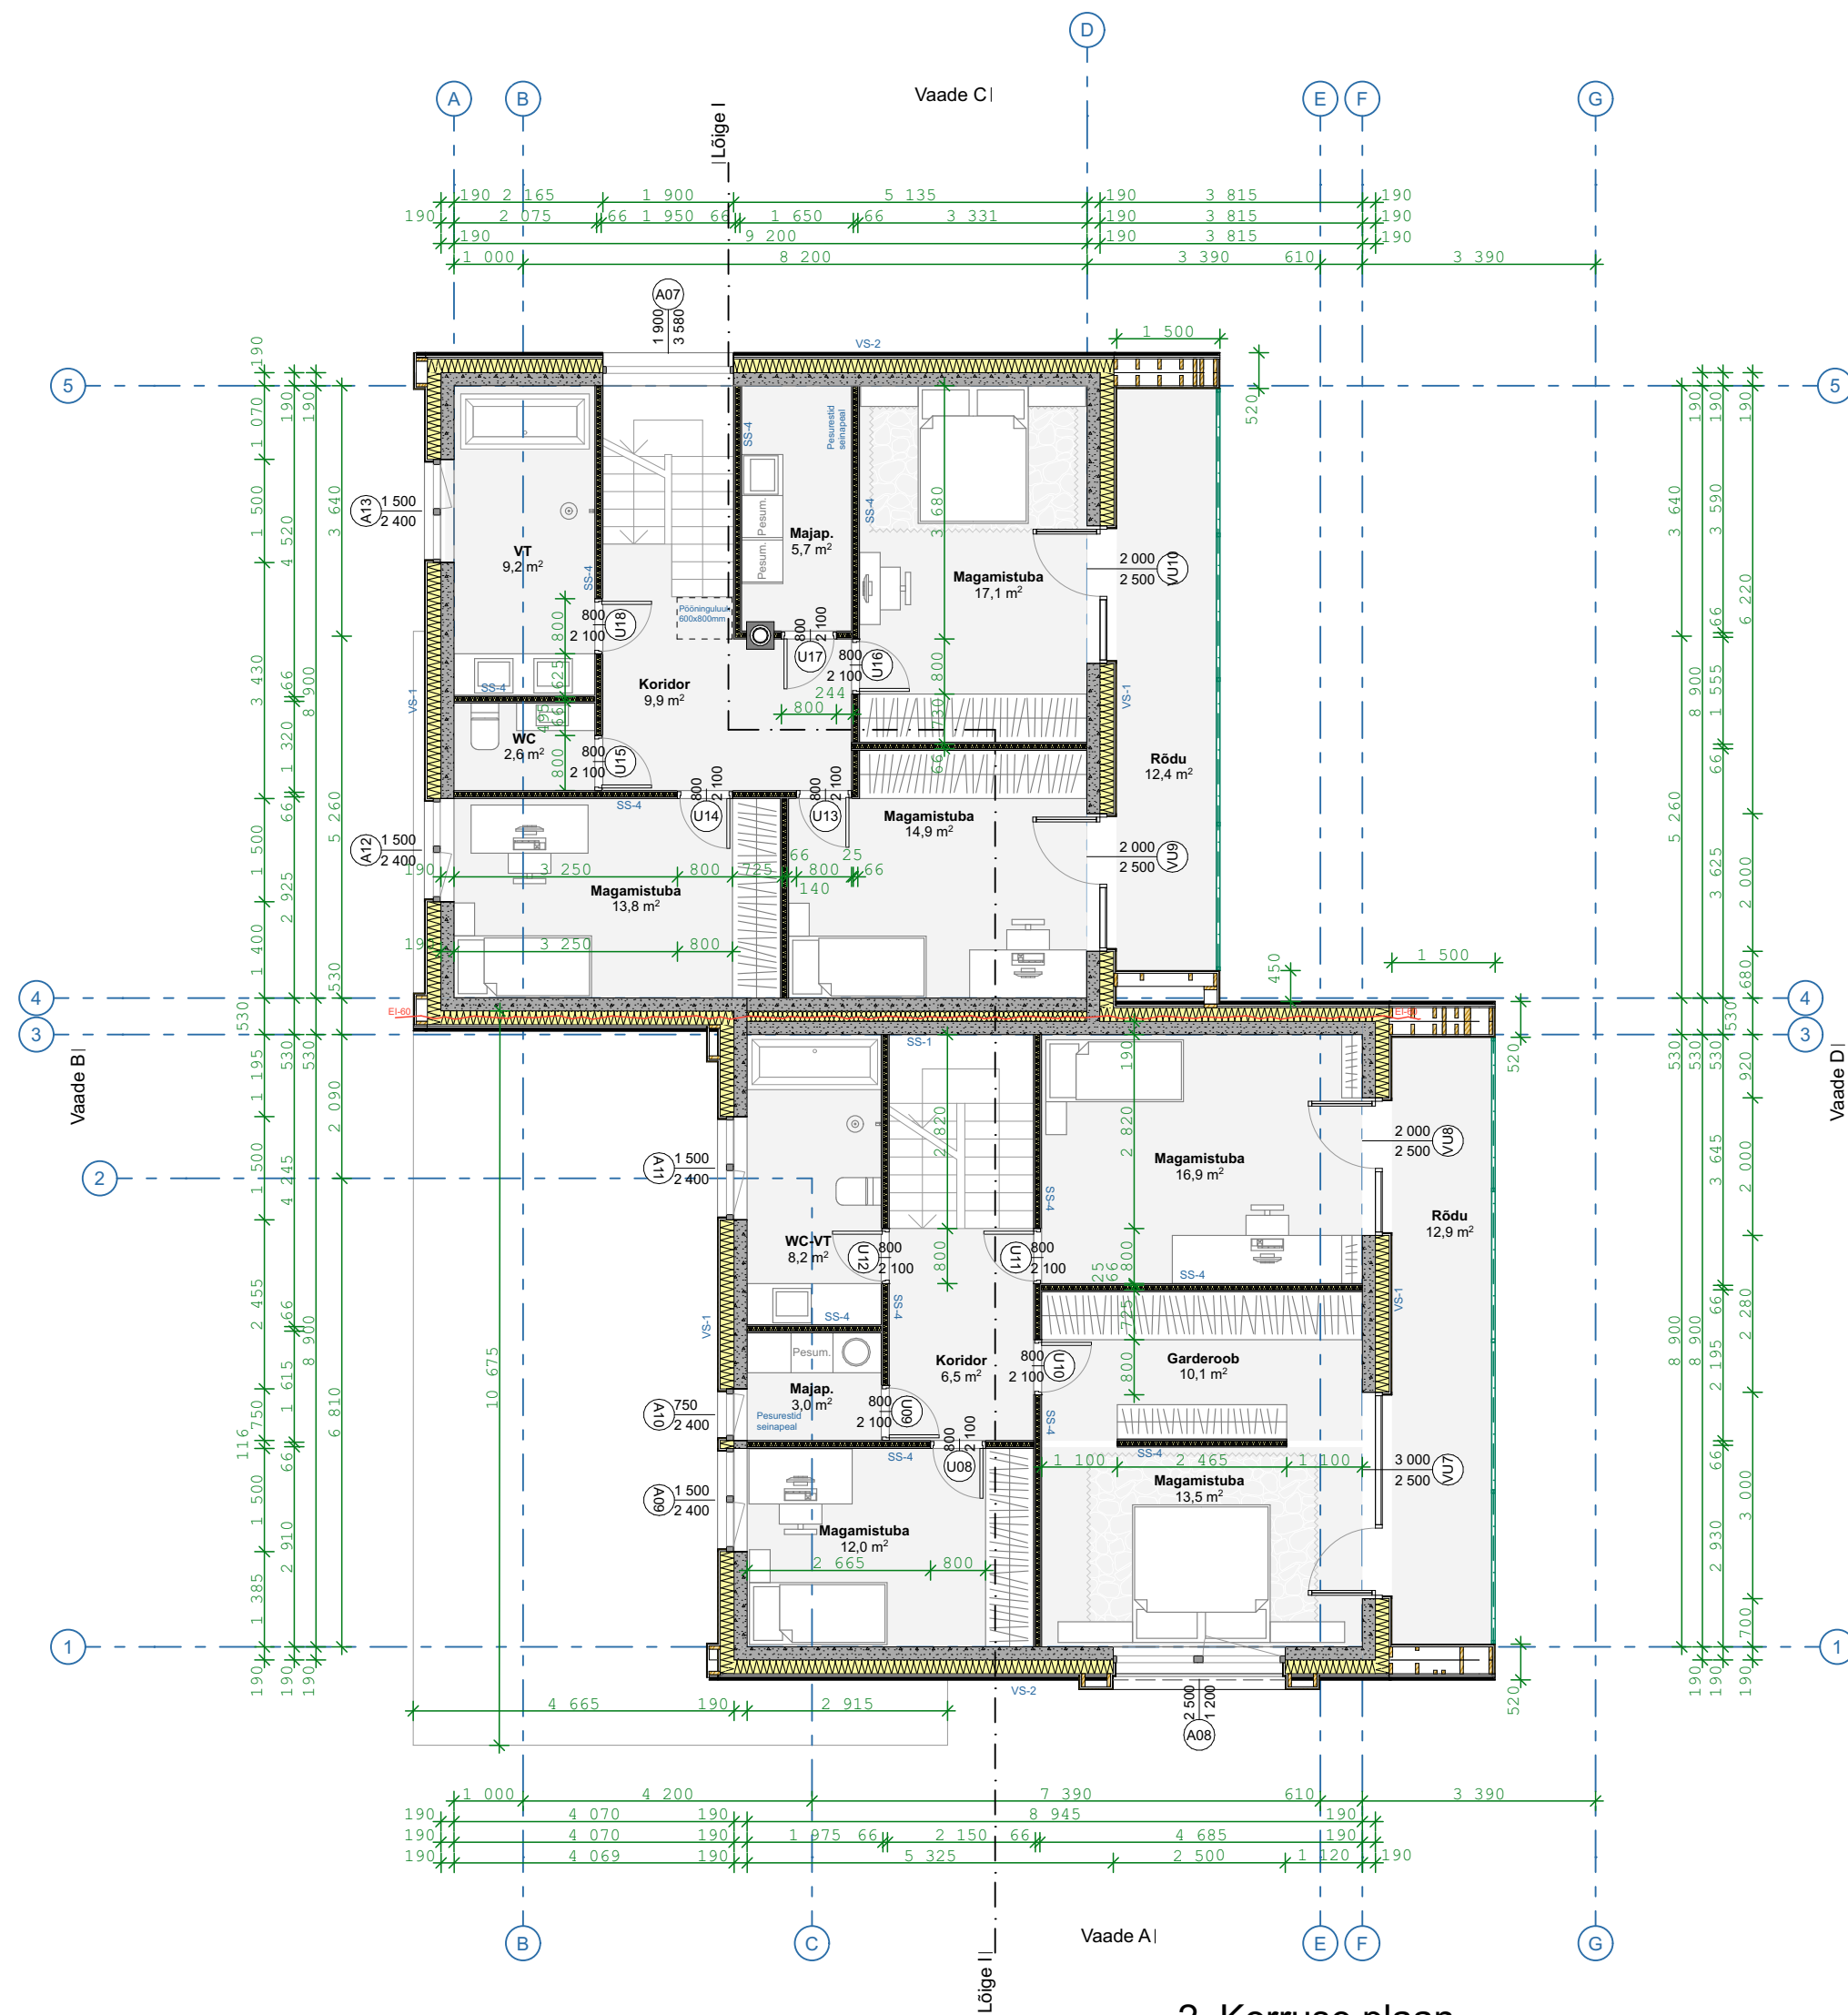

2. Korruse plan

VS-1
15 mm Puitlaudis
25 mm Puidust tuulutusroovitus
200 mm Soojustus vahtpolüsterool EPS Silver või analoog
190 mm Öönesbetoonplokid Talot või analoog

VS-2
40 mm Betoonkivid
25 mm Puitroovitus
25 mm Puidust tuulutusroovitus
200 mm Soojustus vahtpolüsterool EPS Silver või analoog
190 mm Öönesbetoonplokid Talot või analoog

SS-1
190 mm Öönesbetoonplokid Talot või analoog
150 mm Soojustus mineraalvill
190 mm Öönesbetoonplokid Talot või analoog

SS-2
190 mm Öönesbetoonplokid Talot või analoog

SS-3
100 mm Soojustus vahtpolüsterool EPS Silver või analoog
190 mm Öönesbetoonplokid Talot või analoog

SS-4
25 mm 2xKipsplaadid
66 mm Soojustus mineraalvill (Teraskarkass 66mm)
25 mm 2xKipsplaadid

SS-5
25 mm 2xKipsplaadid
95 mm Soojustus mineraalvill (Teraskarkass 95mm)
25 mm 2xKipsplaadid

	Objekt	Joonis
		Korruseplaanid
	Arhitekt	Töö nr.
	Vastutav arhitekt	08:19EP
	Tellijad	Stadium
		Kuupäev