


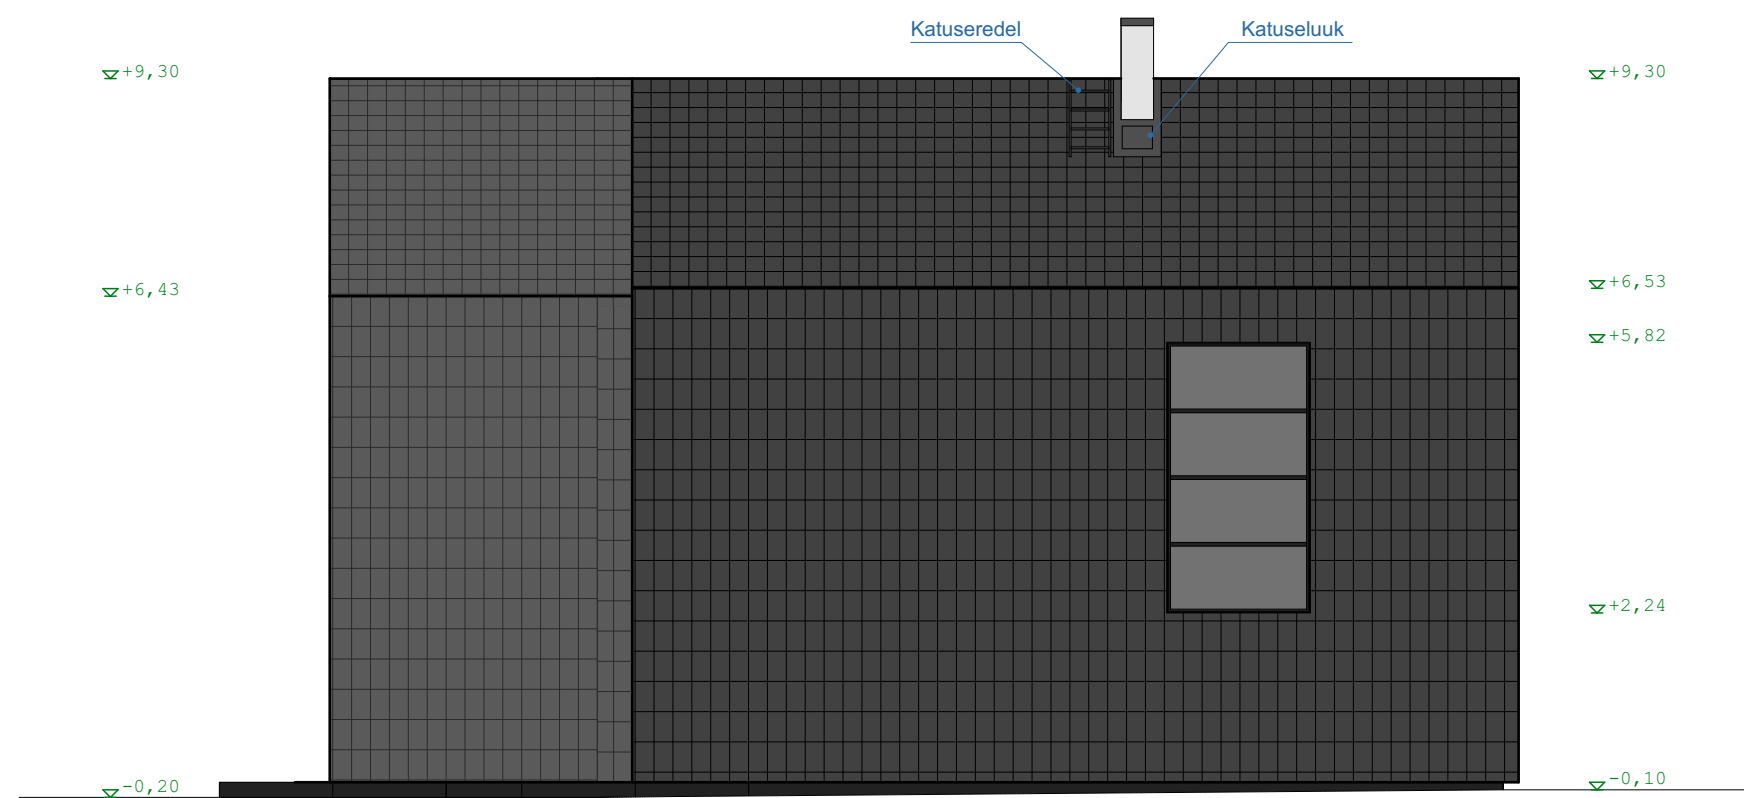

Vaade A




Vaade B



Vaade C




Vaade D

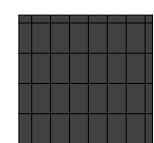


- Katusekate ja välisseinad:
Betoonkivid, värvus tumehall



- Aknad:
Puitaluiniium, värvus tumehall RR23

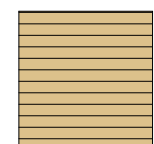

- Välisseinad:
Puitlaudis, lasuurvärv, värvus beež, Teknos 1801

 

- Välisseinad:
Täismassplaadid, siledad, värvus valge



- Sokkel, Rõdu serv:
täismassplaadid tumehall



- Aknaplekid, ääre ja servaplekid:
tumehall RR23

