


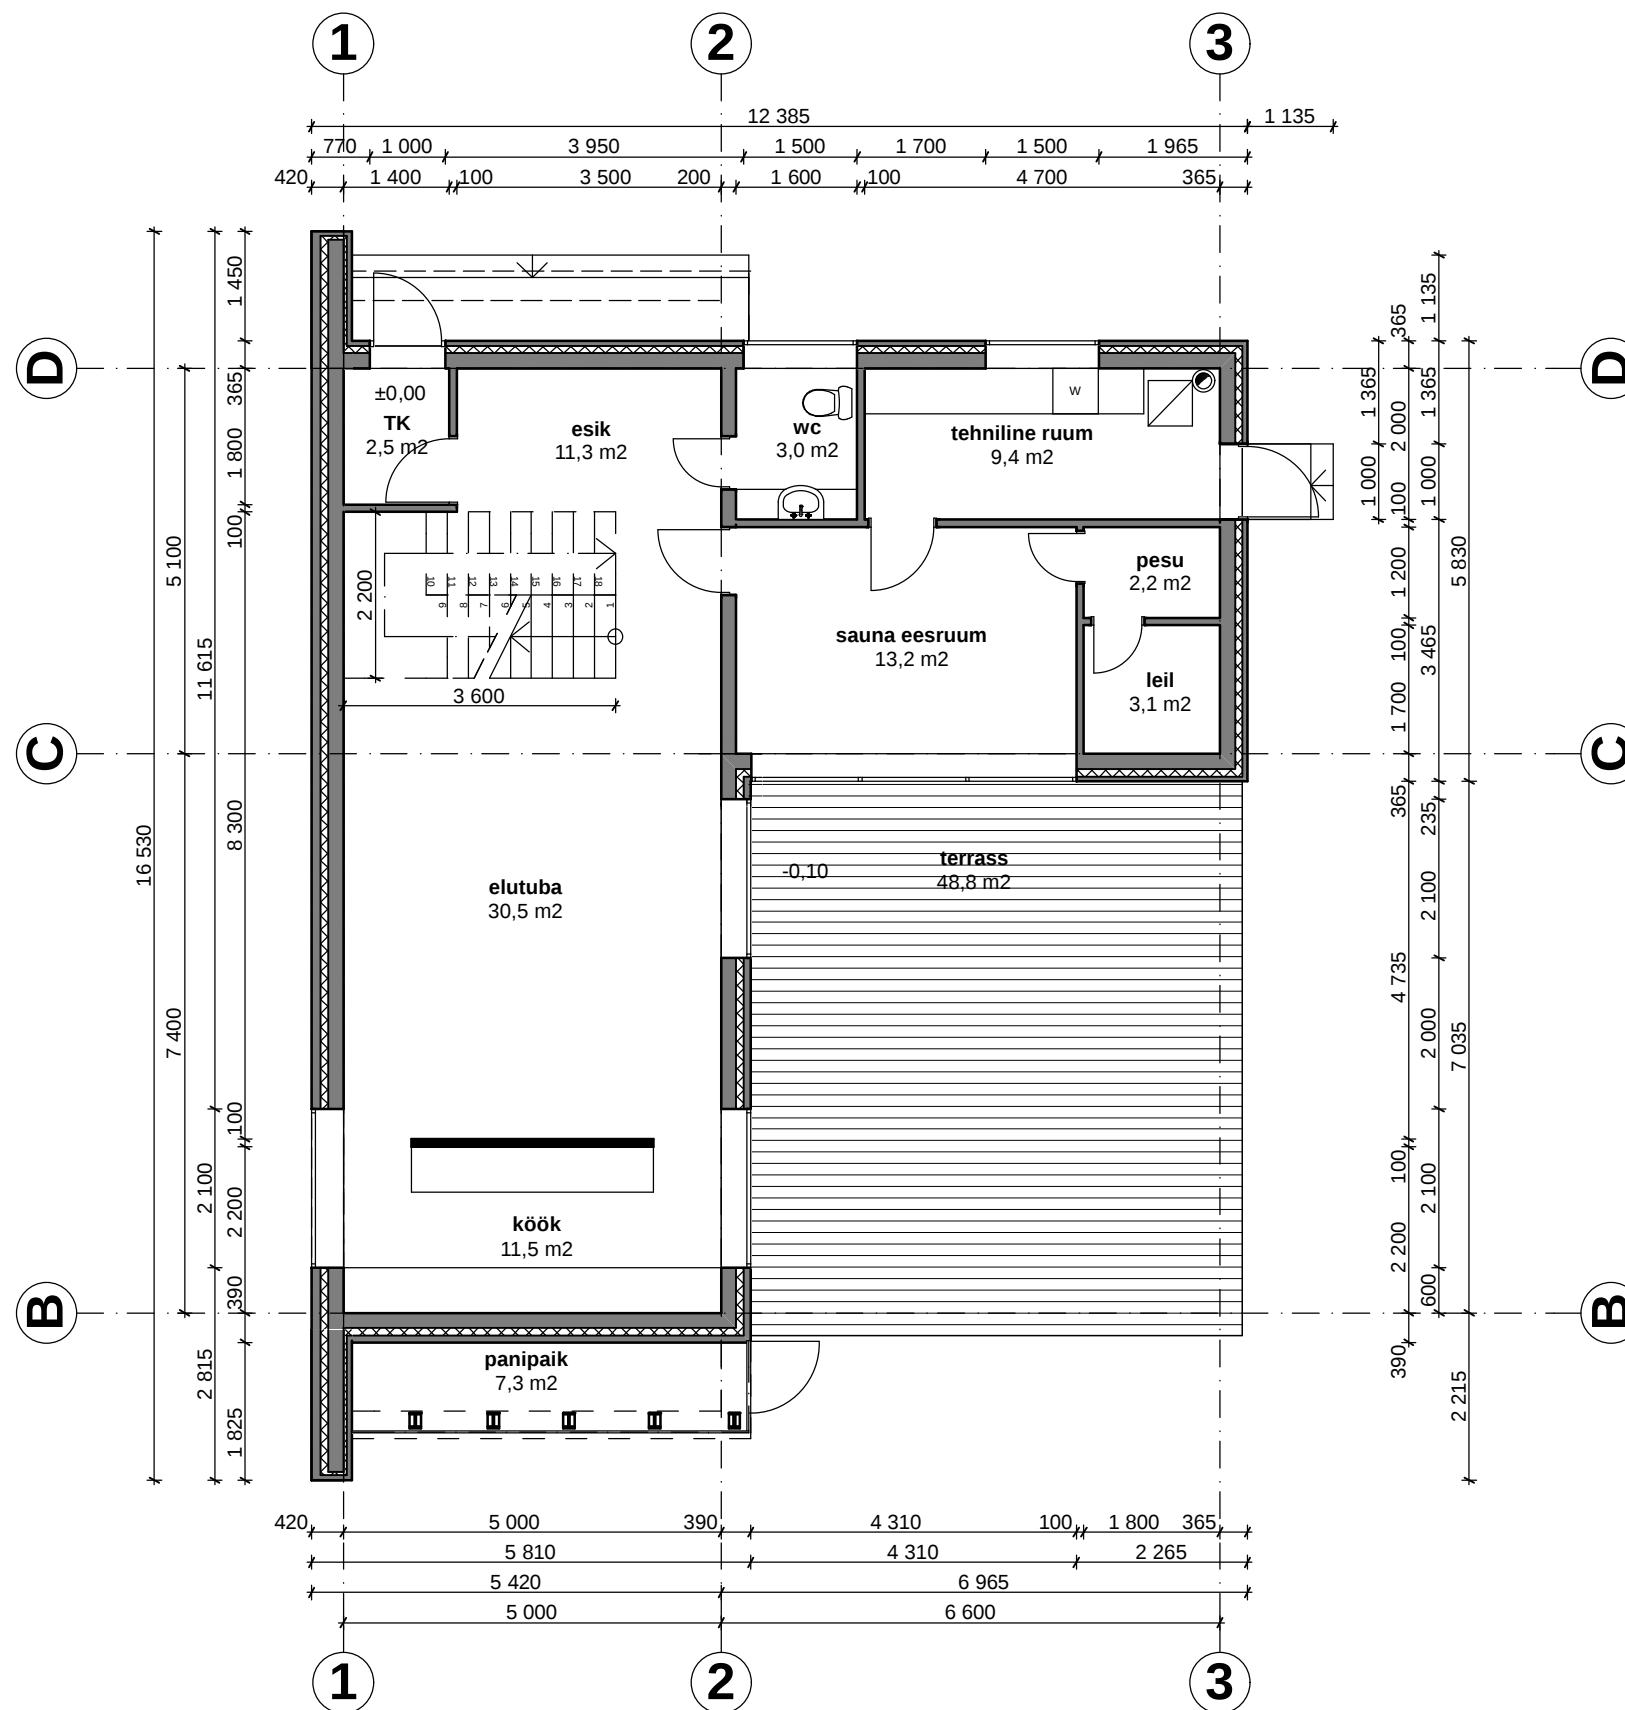

1:100		I KORRUS	
objekt	ÜRSIKELAMU		EP
aadress	HARJU MAAKOND VIIMSI VALD PRINGI KÜLA RANNANIIDU TEE 13		Nr 31-07
tellija / tellija esindaja	ARDI PÜSSA		08.2007
arhitekt	KAIDO KEPP		
	ERIK KÕIVISTIK		