


c 7

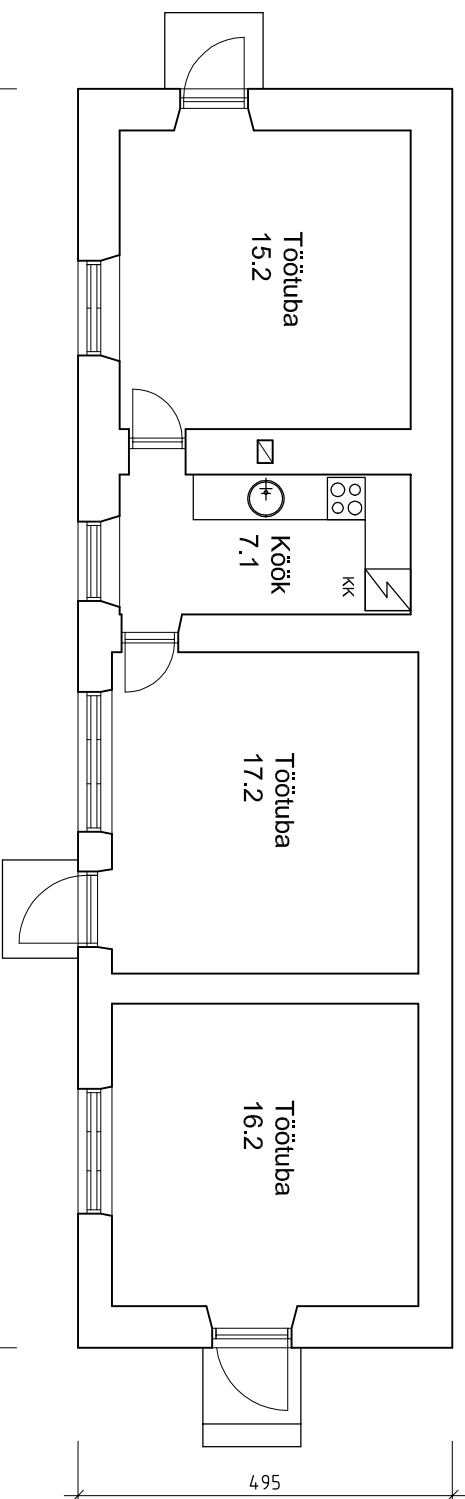

c 8

Arhitekt Ants Rajando

TEL. 51 87957

Reg. nr. EP-00286FIE-0001

OBJEKT Tallinna mt. 7, Lihula, Läänemaa

Töö nr.

JOONIS I HOOVIMAJA
PÕHIPLAAN

A 2

AUTOR A. RAJANDO

PROJEKT A. RAJANDO

29. 11. 2011 Eelprojekt

m 1 : 100