
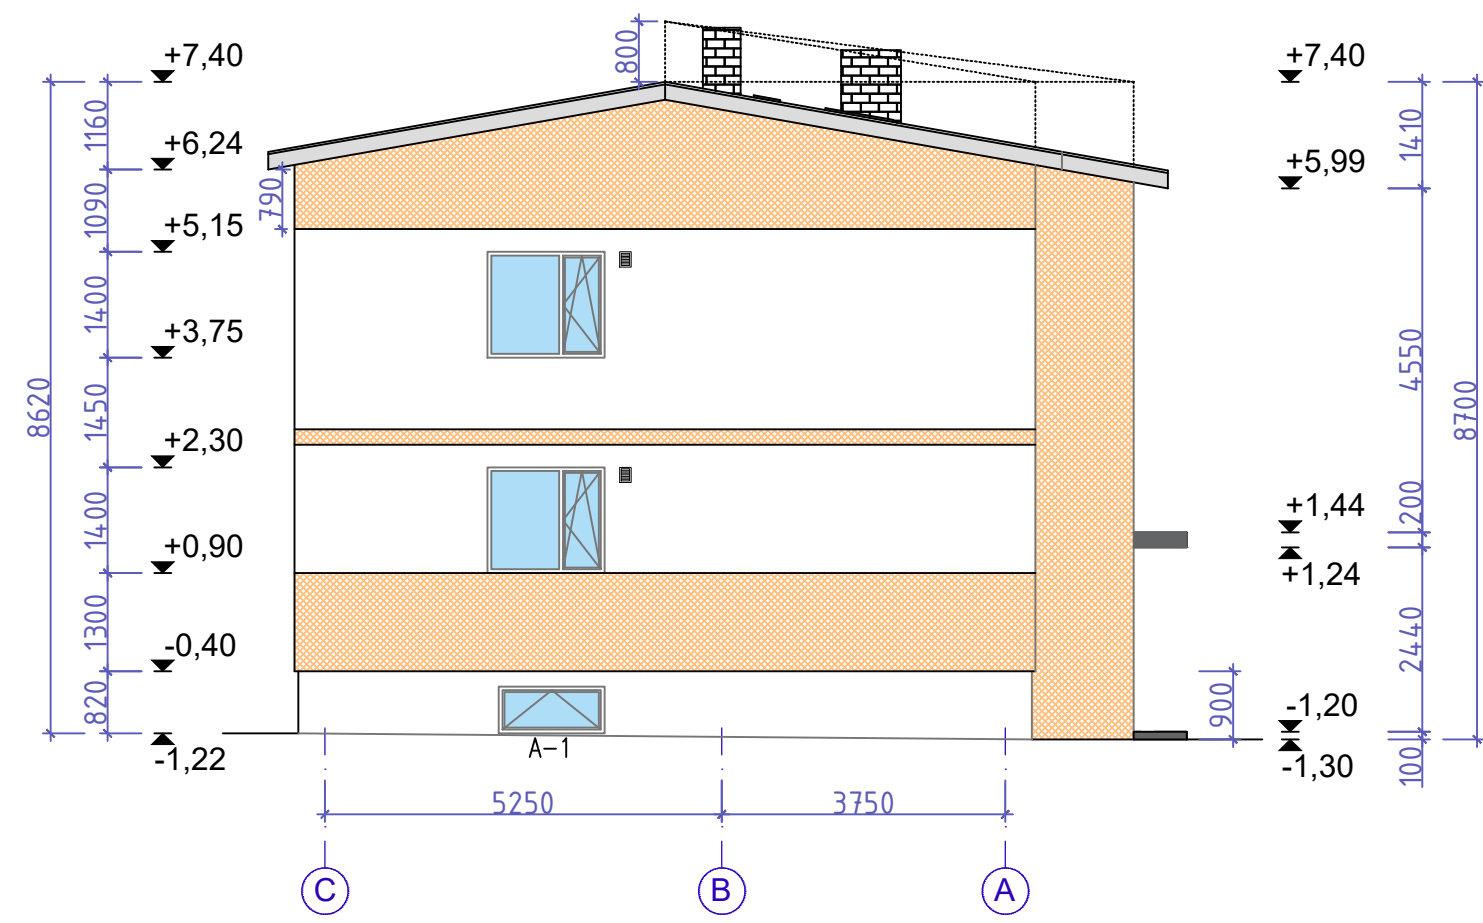
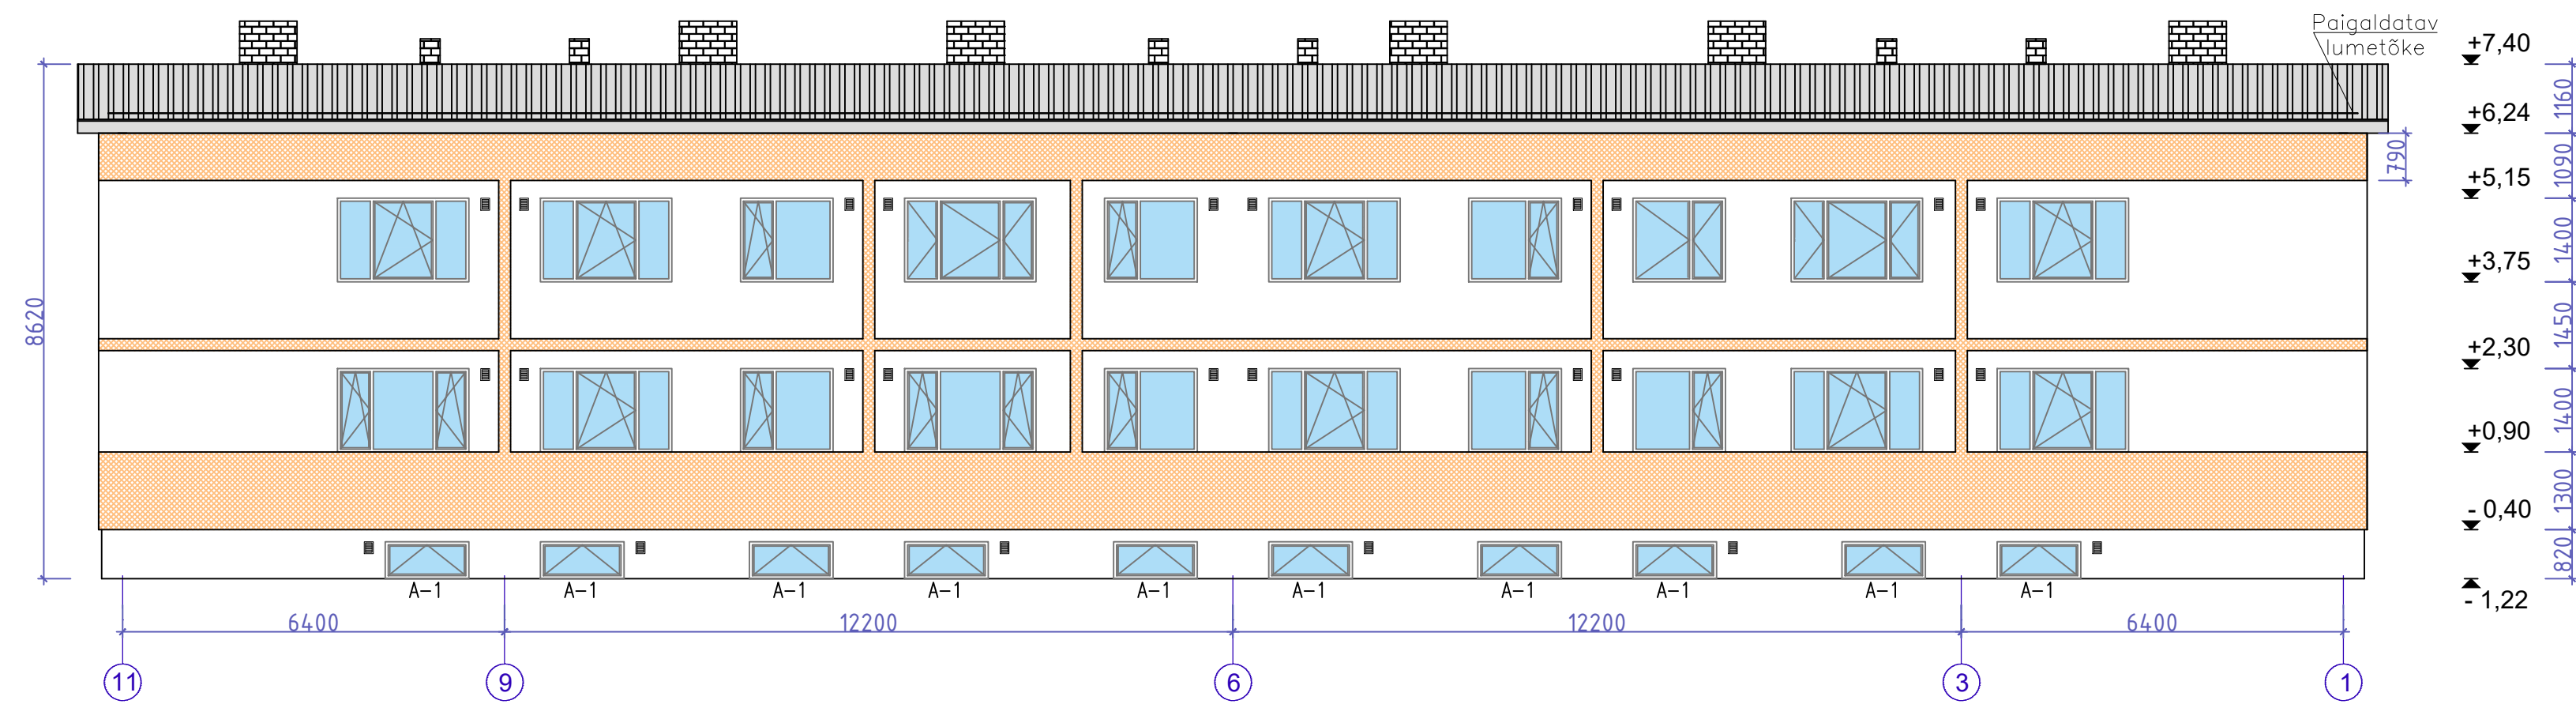
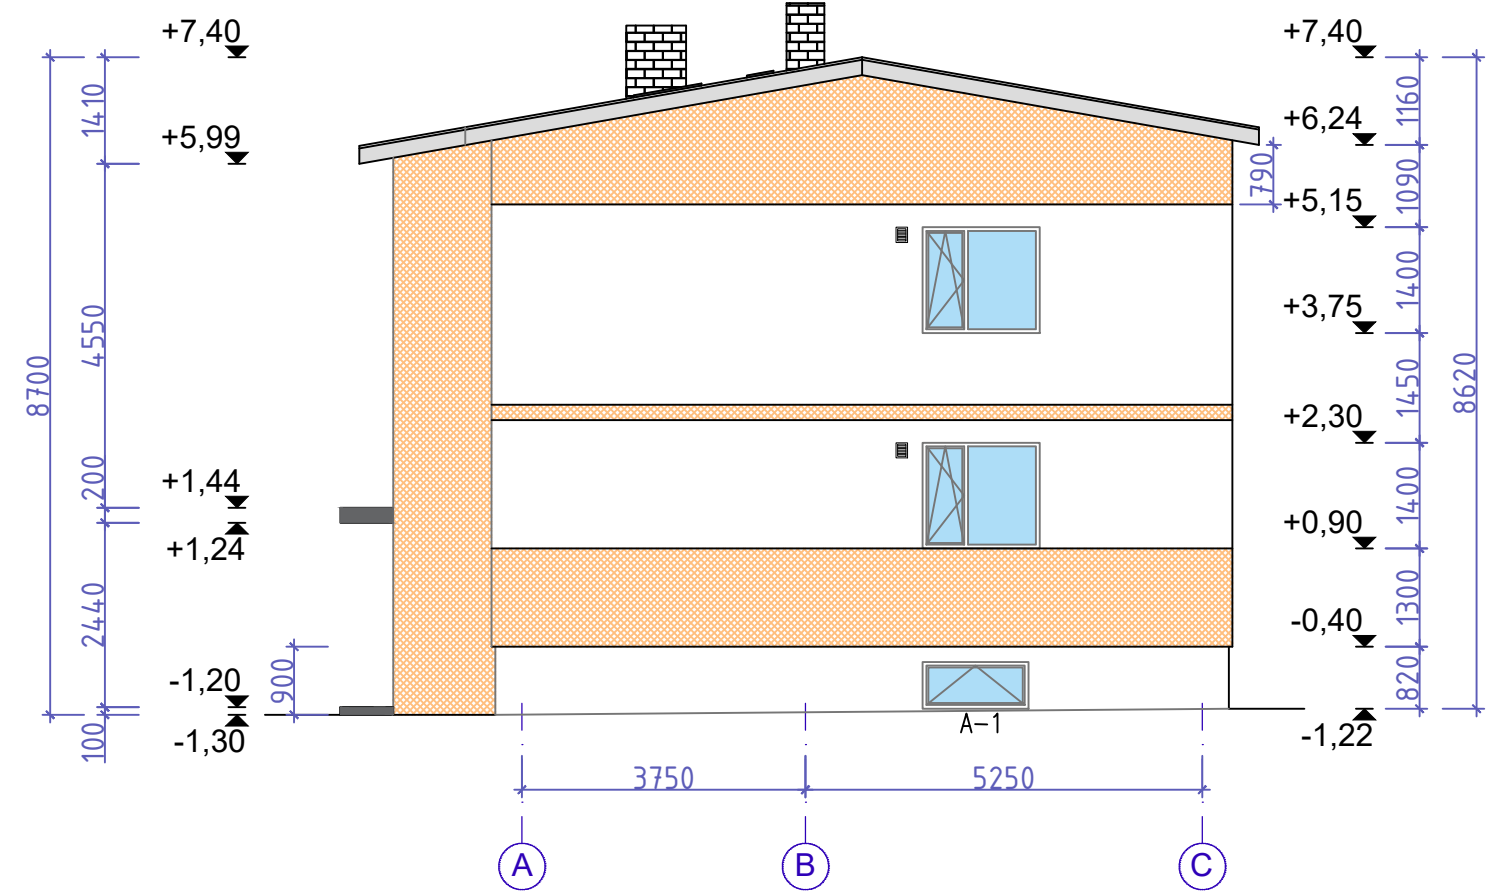


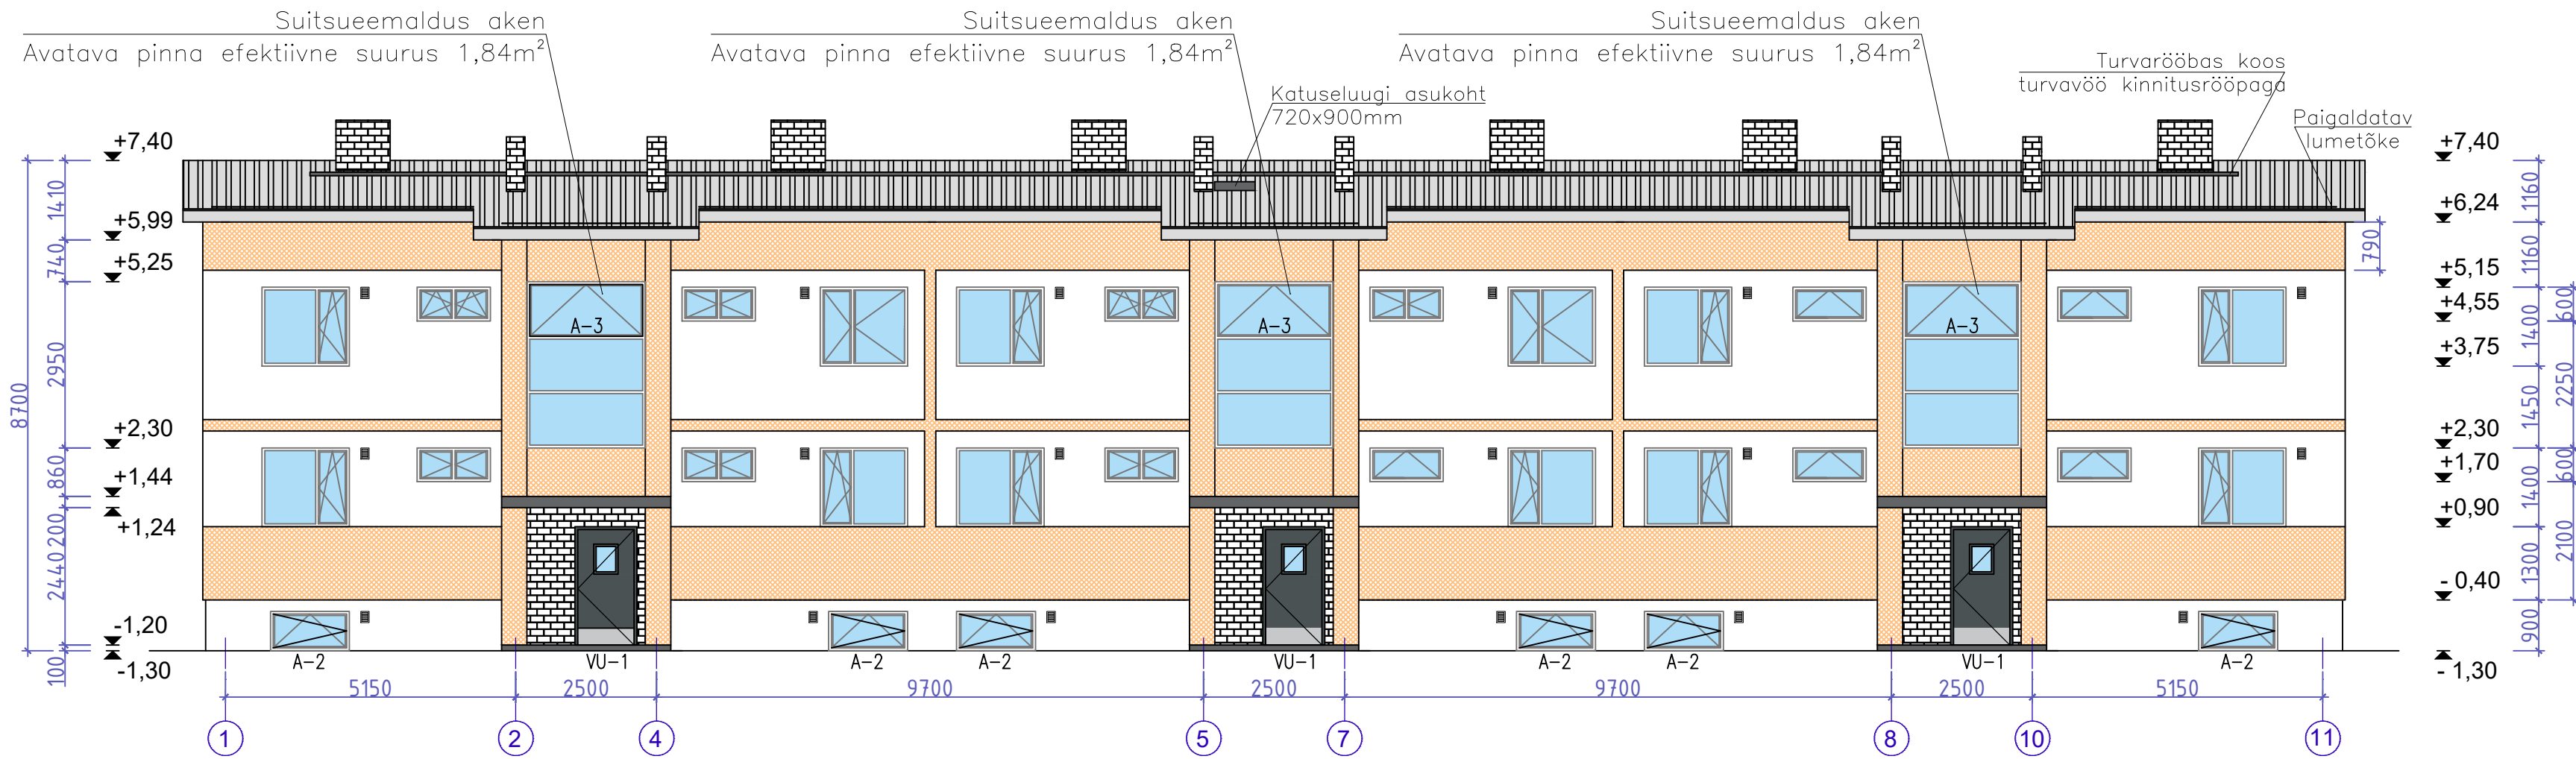

Märkused:

- Maapealsetel korrustel tuletõkketsoonides on tulepüsivus EI30 ning korterite välisustel ja keldrikorrusetele minevatel ustel EI30. Keldrikorru tuletõkketsoonides on tulepüsivus EI60. Ühistul kontrollida tuletõkketsoonide eraldavate avatäidete vastavust kehtivatele tulekaitse nõuetele ja puuduste korral likvideerida need esimesel võimalusel.
- Tuletõkketsoonide piires kasutada soojustamiseks 200mm laiust mineraalvillariba tuleleviku takistamiseks hoone välispinnal, mille tulekindlus peab olema A2 või A1 ning paakumistemperatuur minimaalselt 1000°C. Mineraalvilla tihedus peab olema minimaalselt 60kg/m³. Tuletõkke paigaldamisel tuleb jälgida, et seina ja tuletõkke vahele ei jääks tühimikke. Kuni 2m kõrguseni maapinnast (esimese korruse akendeni) kasutada vahtpoliüstüreenplaatide asemel sarnaste soojustehniliste näitajatega mineraalvilla paksusega 150mm.

Paigaldatavad värskeõhuklapid

Tuletõkketsoonis 200mm laiuselt mineraalvill