


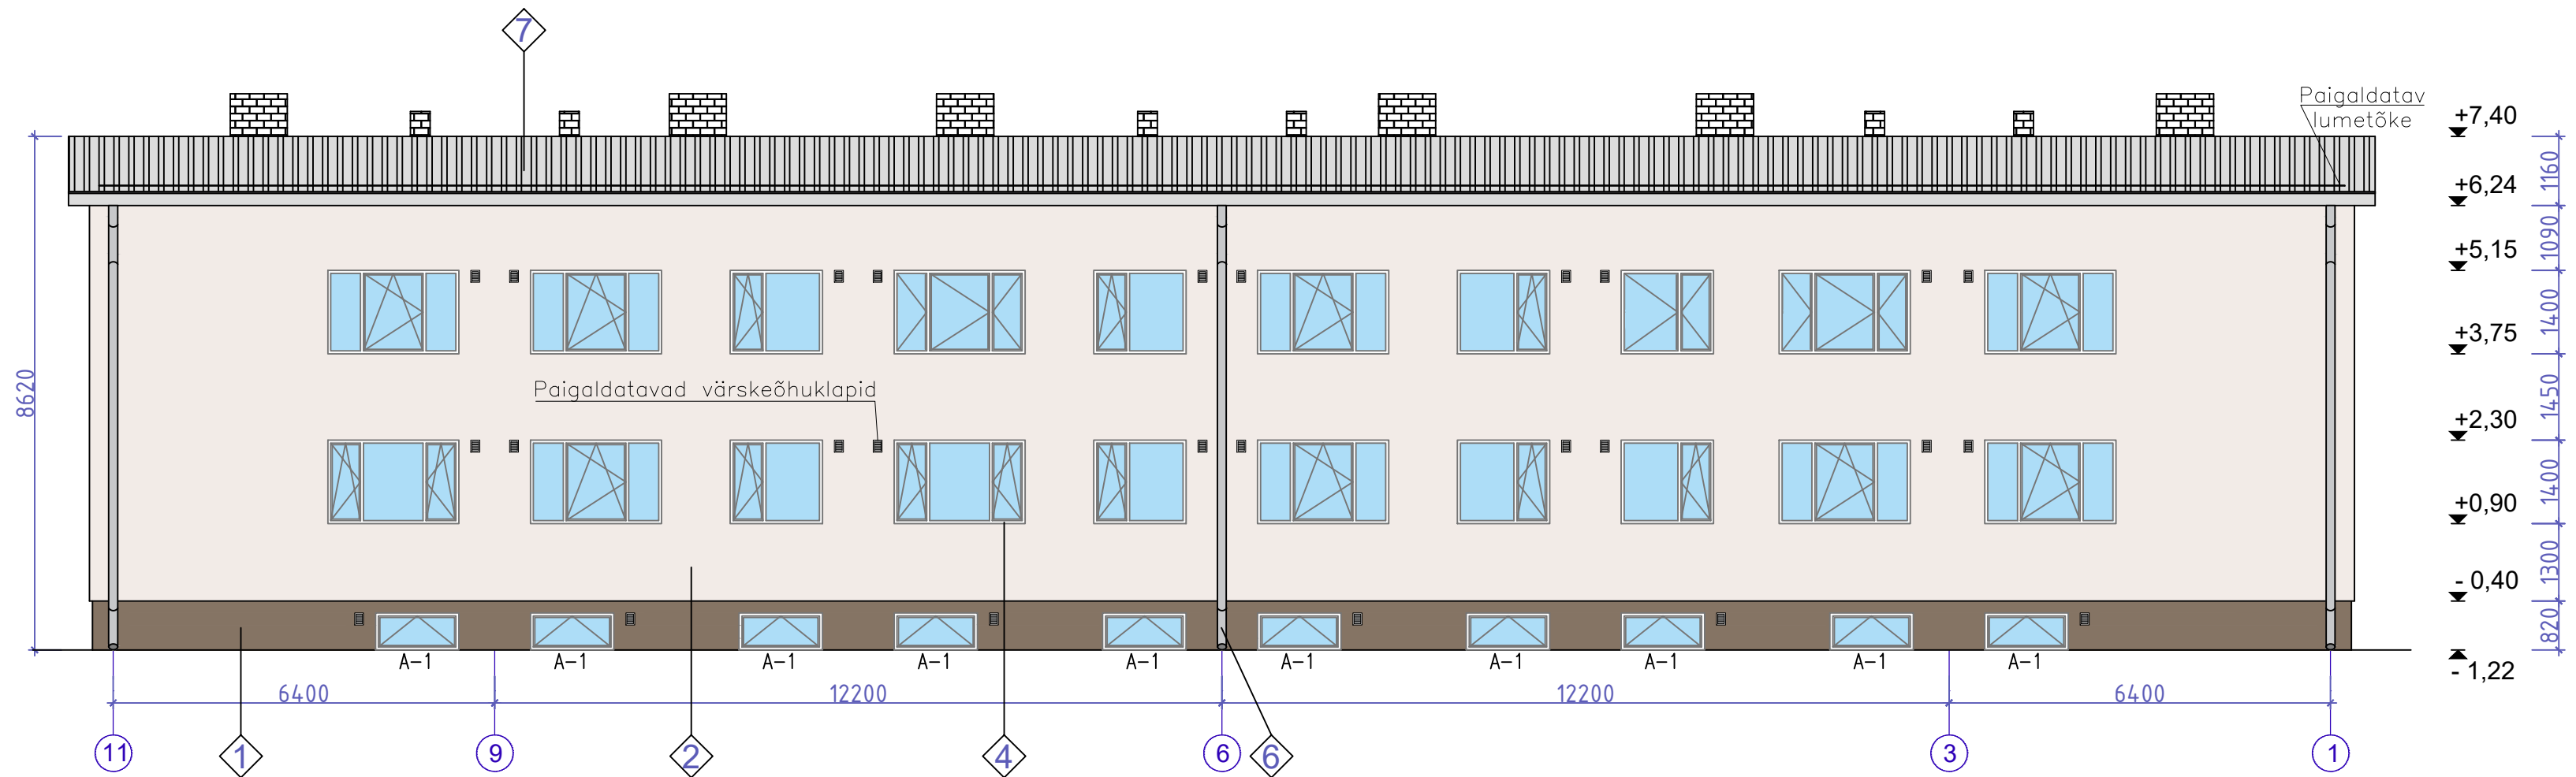

Märkused:

1. Keldrikorruse suitsueemaldusaknad tähistatud A-1. Avatava akna efektiivne pindala 0,65m².
2. Keldrikorruse häädaväljapääsuaknad tähistatud A-2. Avatava akna efektiivne pindala 0,78m².
3. Trepikojas suitsueemaldusaknad tähistatud A-3. Avatava akna efektiivne pindala 1,84m².

Välisuste, aknaplekkide ja servaplekkide toon on valitud RR-värvikaardist.
Värvid on valitud Caparol Fassade A1 värvikaardi järgi

- 1 Väriv. Toon: Grenadin 35
- 2 Väriv. Toon: NaturweiB
- 3 Varikatus. Toon: RR31 Ääreplekid. Toon: RR21
- 4 Aknaplekid. Toon: RR21
- 5 Olemasolev välisuks.
- 6 Vihmaveetoru. Toon: RR21
- 7 Katusekate: plekk Toon: RR21

 Paigaldatavad värskeõhuklapid