


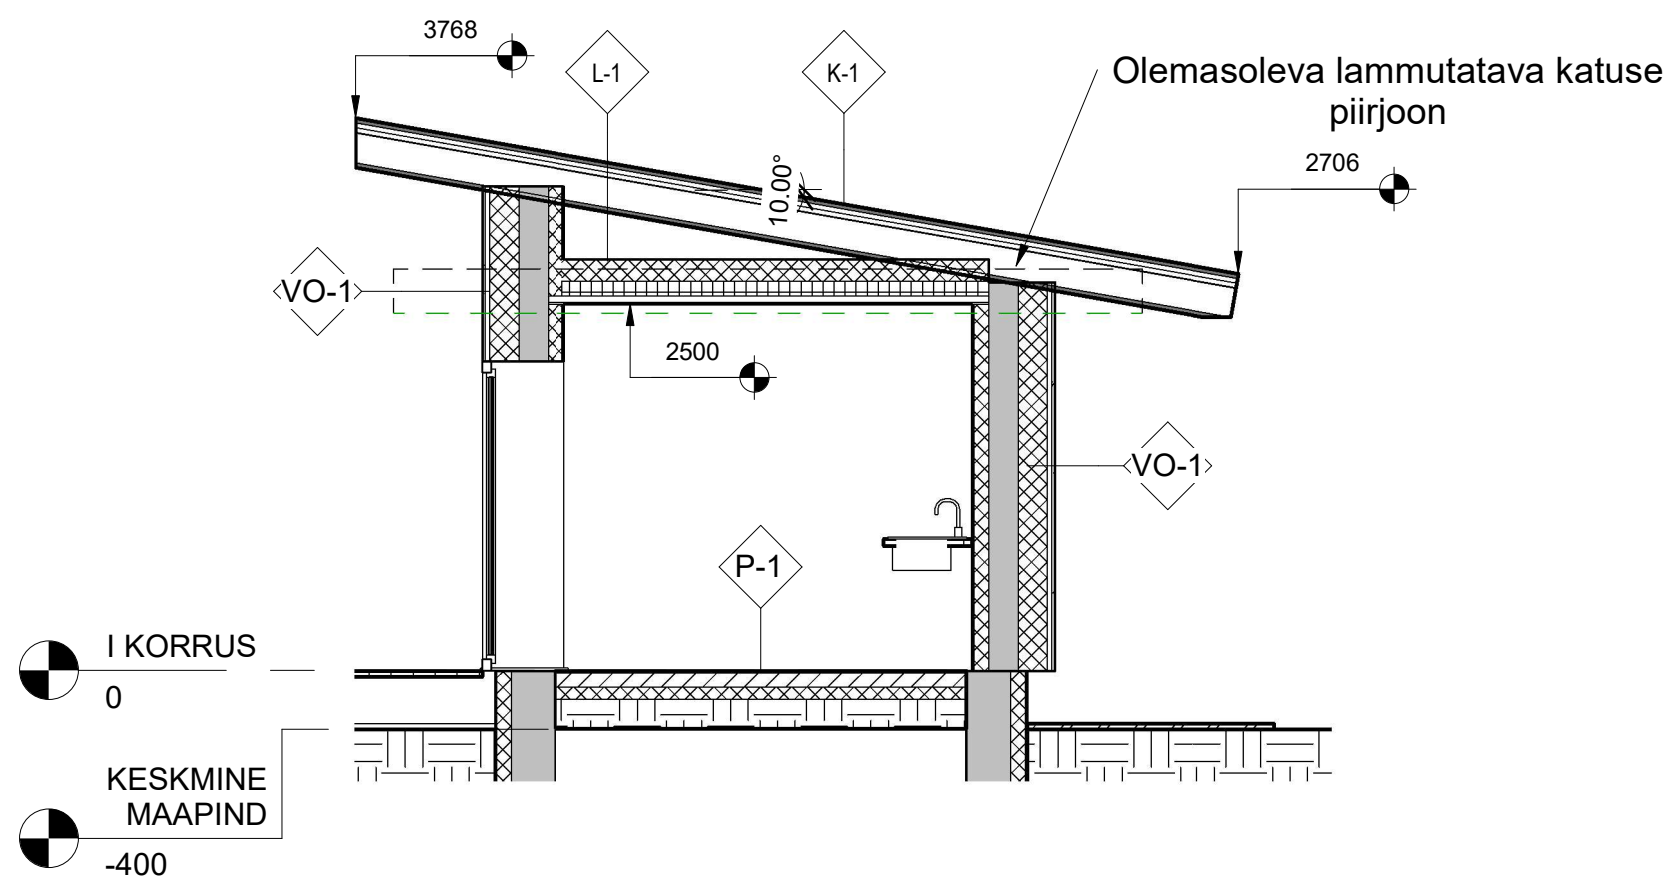

JUHISED:  
1. Seinte tüübid vaata jooniselt AR - 7 - 01.

 olemasolev säilitatav seinad  
 lammutatav konstruktsioon

|                                                         |              |         |         |            |
|---------------------------------------------------------|--------------|---------|---------|------------|
| PROJEKTI NIMI                                           | JOONISE NIMI | ALLKIRI | MASTAAP | KUUPÄEV    |
| AIAMAJA REKONSTRUEERIMINE JA LAIENDAMINE<br>ÜSIKELAMUKS | LÕIGE 3      |         | 1 : 50  | 17.07.2021 |