SEINTE TÜÜBID		
TÄHIS	TINGMÄRK	KIRJELDUS
REKONSTRUEERITAVAD SEINAD		
SO-1		--krohv, 10 --olemasolev sein, 200 --krohv, 10
VO-1		--viimistlusplaat (hall), 20 --õhutusvahe, 30 --mineraalvill, 200 --olemasolev sein, 200 --mineraalvill, 50 --pahteldatud kipsplaat, 13
VO-2		--viimistlusplaat, 20 --õhutusvahe, 30 --mineraalvill, 50 --olemasolev sein, 200 --krohv, 10
VO-3		--puitvoode (pruun), 25 --õhutusvahe, 30 --mineraalvill, 200 --olemasolev sein, 200 --mineraalvill, 50 --pahteldatud kipsplaat, 13
UUED SEINAD		
SU-1		--pahteldatud kipsplaat, 13 --kipsikarkass ja mineraalvill, 95 --pahteldatud kipsplaat, 13
SU-2		--pahteldatud kipsplaat, 13 --vineer, 9 --kipsikarkass ja mineraalvill, 200 --vineer, 9 --pahteldatud kipsplaat, 13
VU-1		--puitvooder (pruun), 25 --õhutusvahe, 30 --mineraalvill, 200 --Aeroc väikeplokk, 200 --mineraalvill, 50 --pahteldatud kipsplaat, 13
VU-2		--puitvooder (pruun), 25 --õhutusvahe, 30 --mineraalvill, 200 --Aeroc väikeplokk, 200 --vineer, 10 --pahteldatud kipsplaat, 13
VU-3		--puitvooder (pruun), 25 --õhutusvahe, 30 --mineraalvill, 200 --Aeroc väikeplokk, 200 --pahteldatud kipsplaat, 13

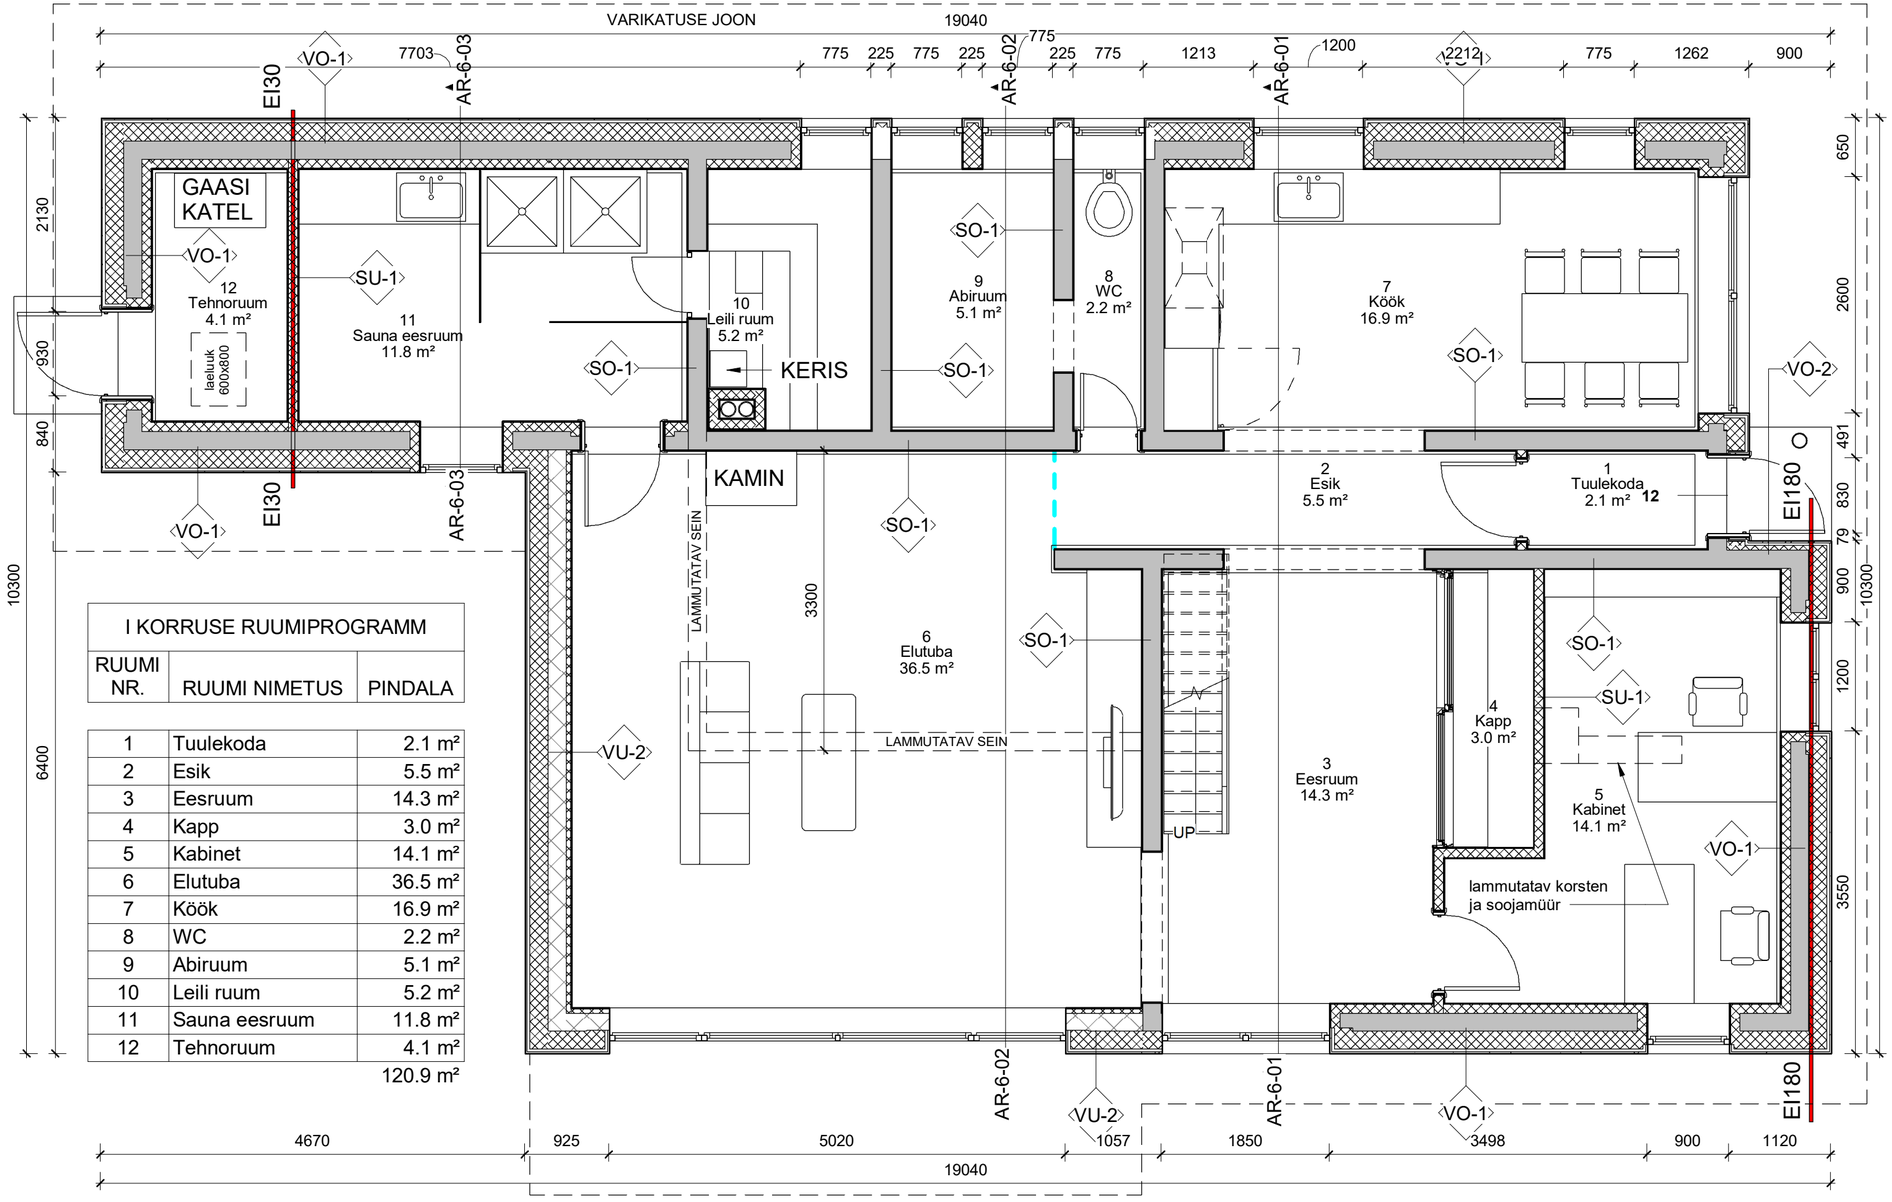

I KORRUSE RUUMIPROGRAMM		
RUUMI NR.	RUUMI NIMETUS	PINDALA
1	Tuulekoda	2.1 m²
2	Esik	5.5 m²
3	Eesruum	14.3 m²
4	Kapp	3.0 m²
5	Kabinet	14.1 m²
6	Elutuba	36.5 m²
7	Köök	16.9 m²
8	WC	2.2 m²
9	Abiruum	5.1 m²
10	Leili ruum	5.2 m²
11	Sauna eesruum	11.8 m²
12	Tehnoruum	4.1 m²
		120.9 m²

JUHISED:
1. Seinte tüübid vaata jooniselt AR - 7 - 01.

olemasolev säilitatav seinad
lammutatav konstruktsioon

PROJEKTI NIMI	JOONISE NIMI	ALLKIRI	MASTAAP	KUUPÄEV
AIAMAJA REKONSTRUEERIMINE JA LAIENDAMINE ÜKSIKELAMUKS	ESIMENE KORRUS		1 : 50	07.09.2021