


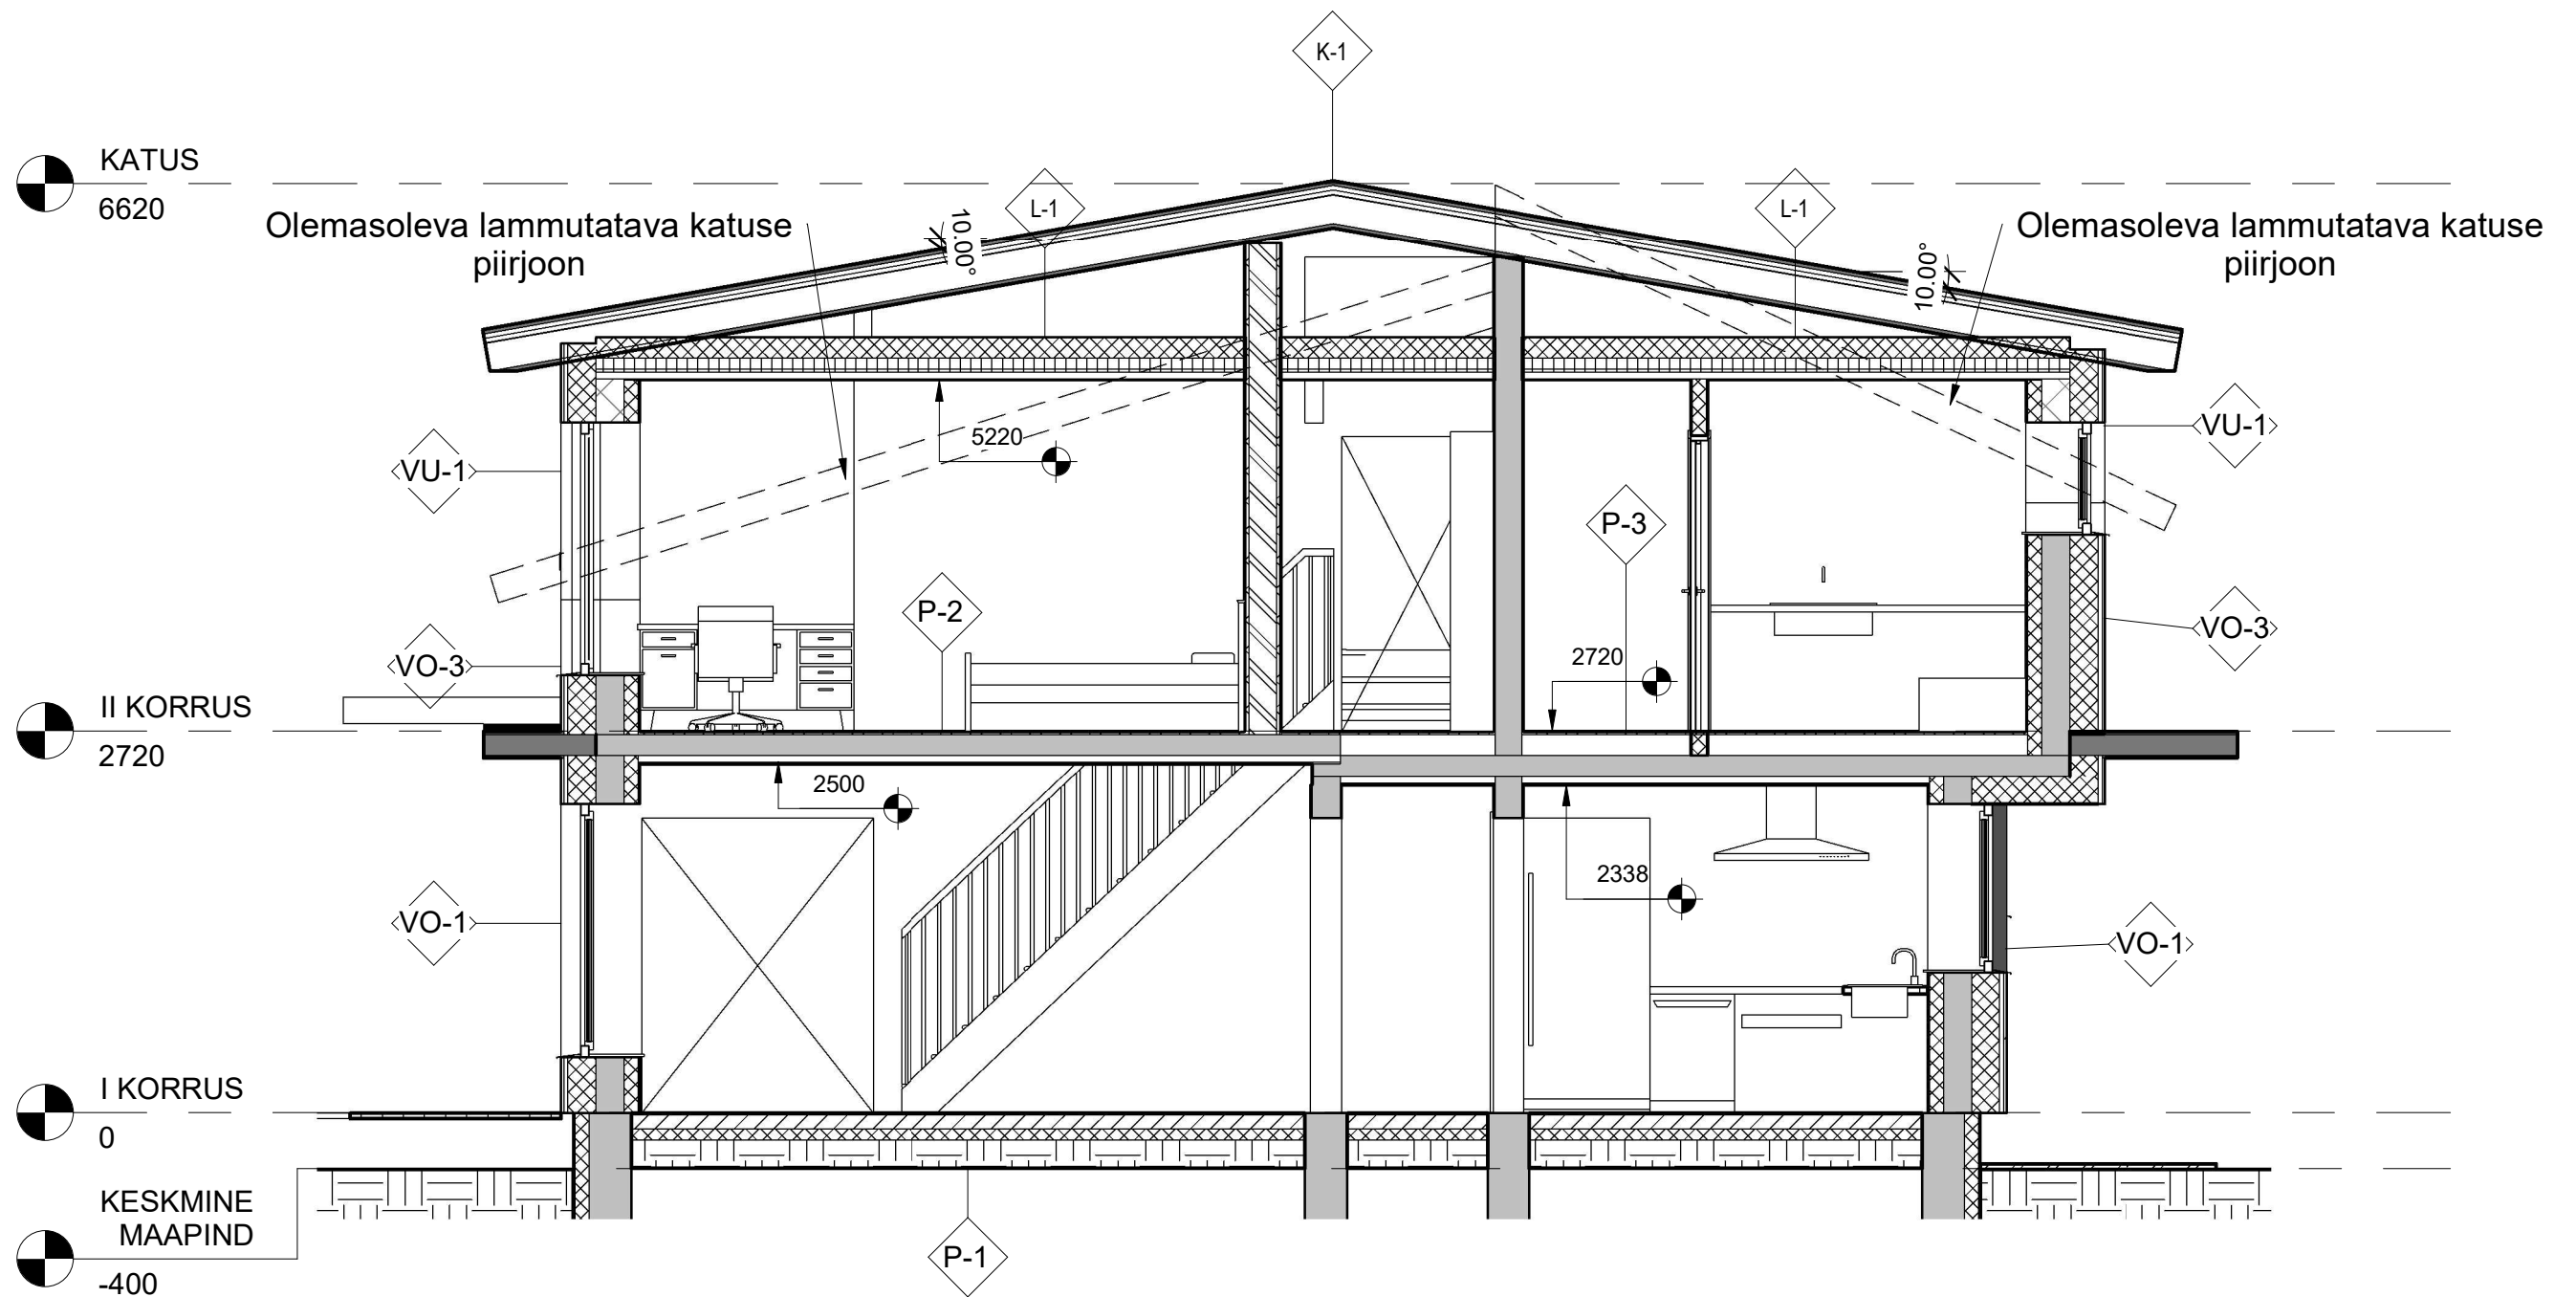

JUHISED:
1. Seinte tüübid vaata jooniselt AR - 7 - 01.

olemasolev säilitatav seinad
lammutatav konstruktsioon

PROJEKTI NIMI
AIAMAJA REKONSTRUEERIMINE JA LAIENDAMINE
ÜSIKELAMUKS

JOONISE NIMI
LÕIGE 1

ALLKIRI	MASTAAP 1 : 50	KUUPÄEV 20.08.2021
---------	-------------------	-----------------------