

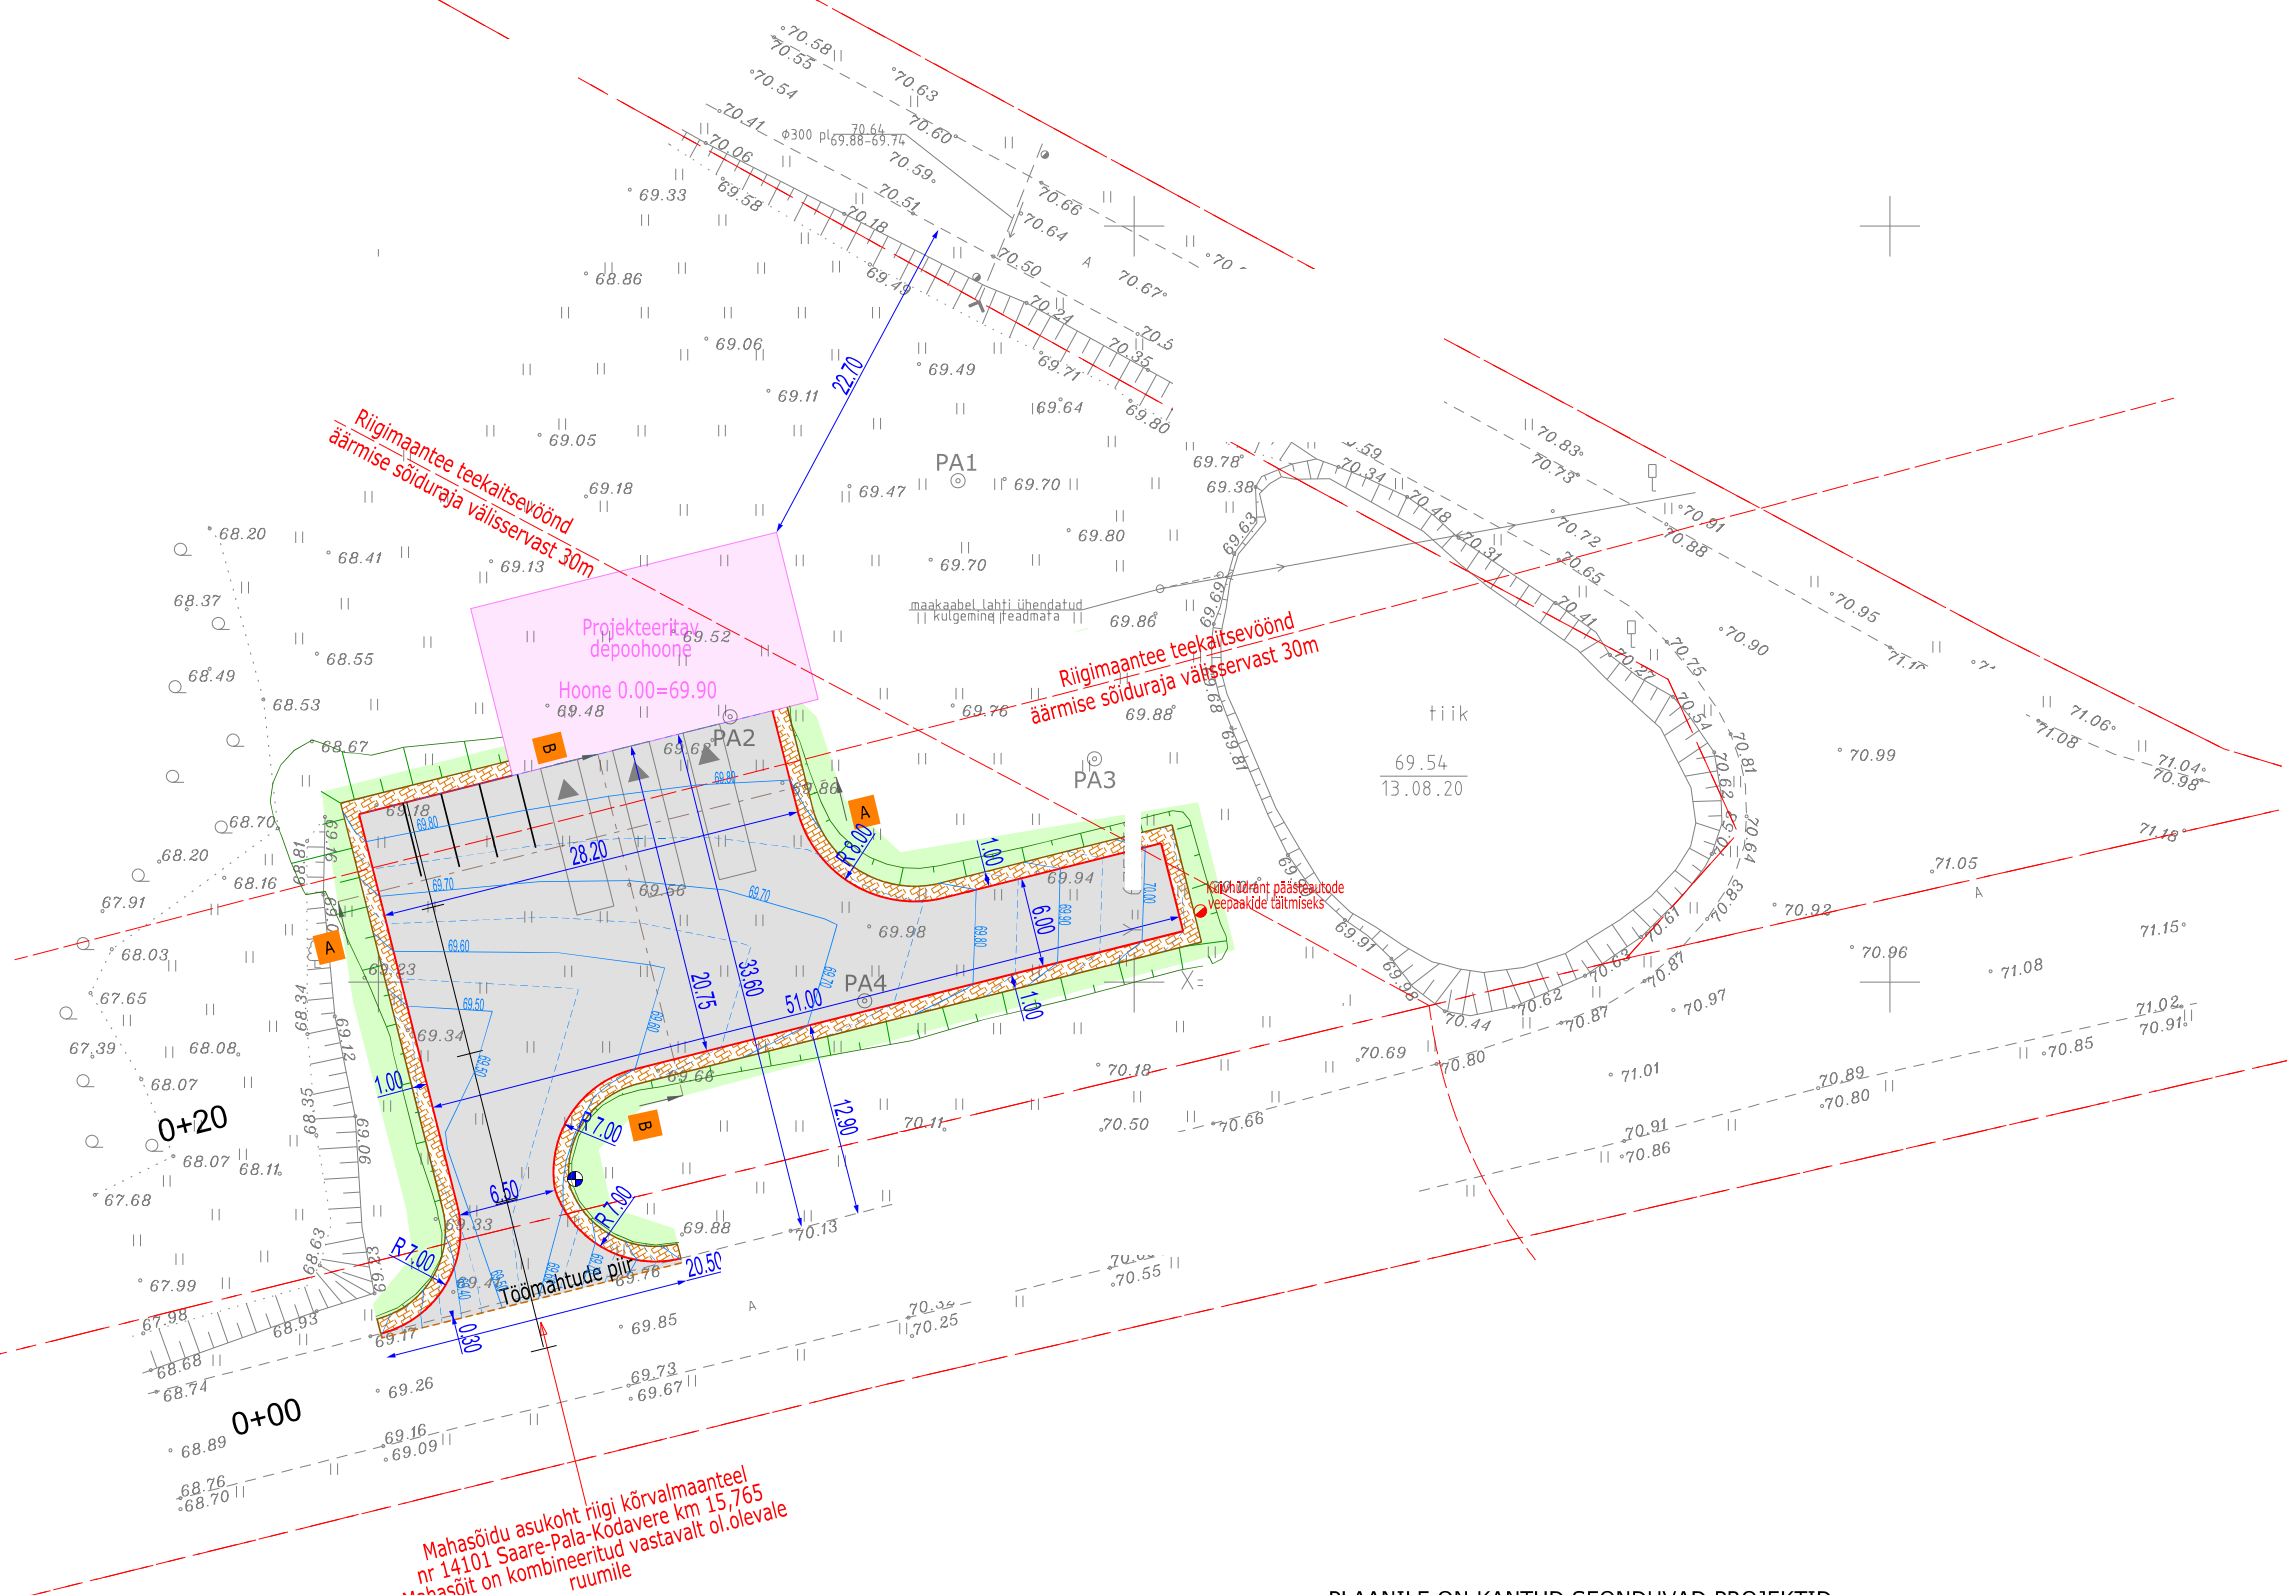


Diagram illustrating the vertical arrangement of various elements in a building facade:

- Kinnistu piirid
- Ol.ol. elektriõhuliin
- Projekteeritud teekatte serv
- Projekteeritud mulde serv
- Projekteeritud maapinna kõrgus (69.50)
- Töömahtude piir

	Projekteeritud sõidutee asfaltkatend
	Projekteeritud kindlustatud teepeenar
	Projekteeritud murukülv kasvupinnasel

1) Geodeetilise alusplaan on koostatud GeoBaltica OÜ poolt 2020.a augustis (töö nr GEO-20-30) Vastutav spetsialist: A.Nõgene. Koordinaadid L-Est '97 a süsteemis. Kõrgused EH 2000 süsteemis.

Joonise nimetus:					PROJEKT
ASENDIPLAAN JA VERTIKAALPLANEERIMINE					
Kuupäev:	Joonise number:	Staadium:	Mõõtkava:	1	
19.05.2021	1	PP	1:500		