


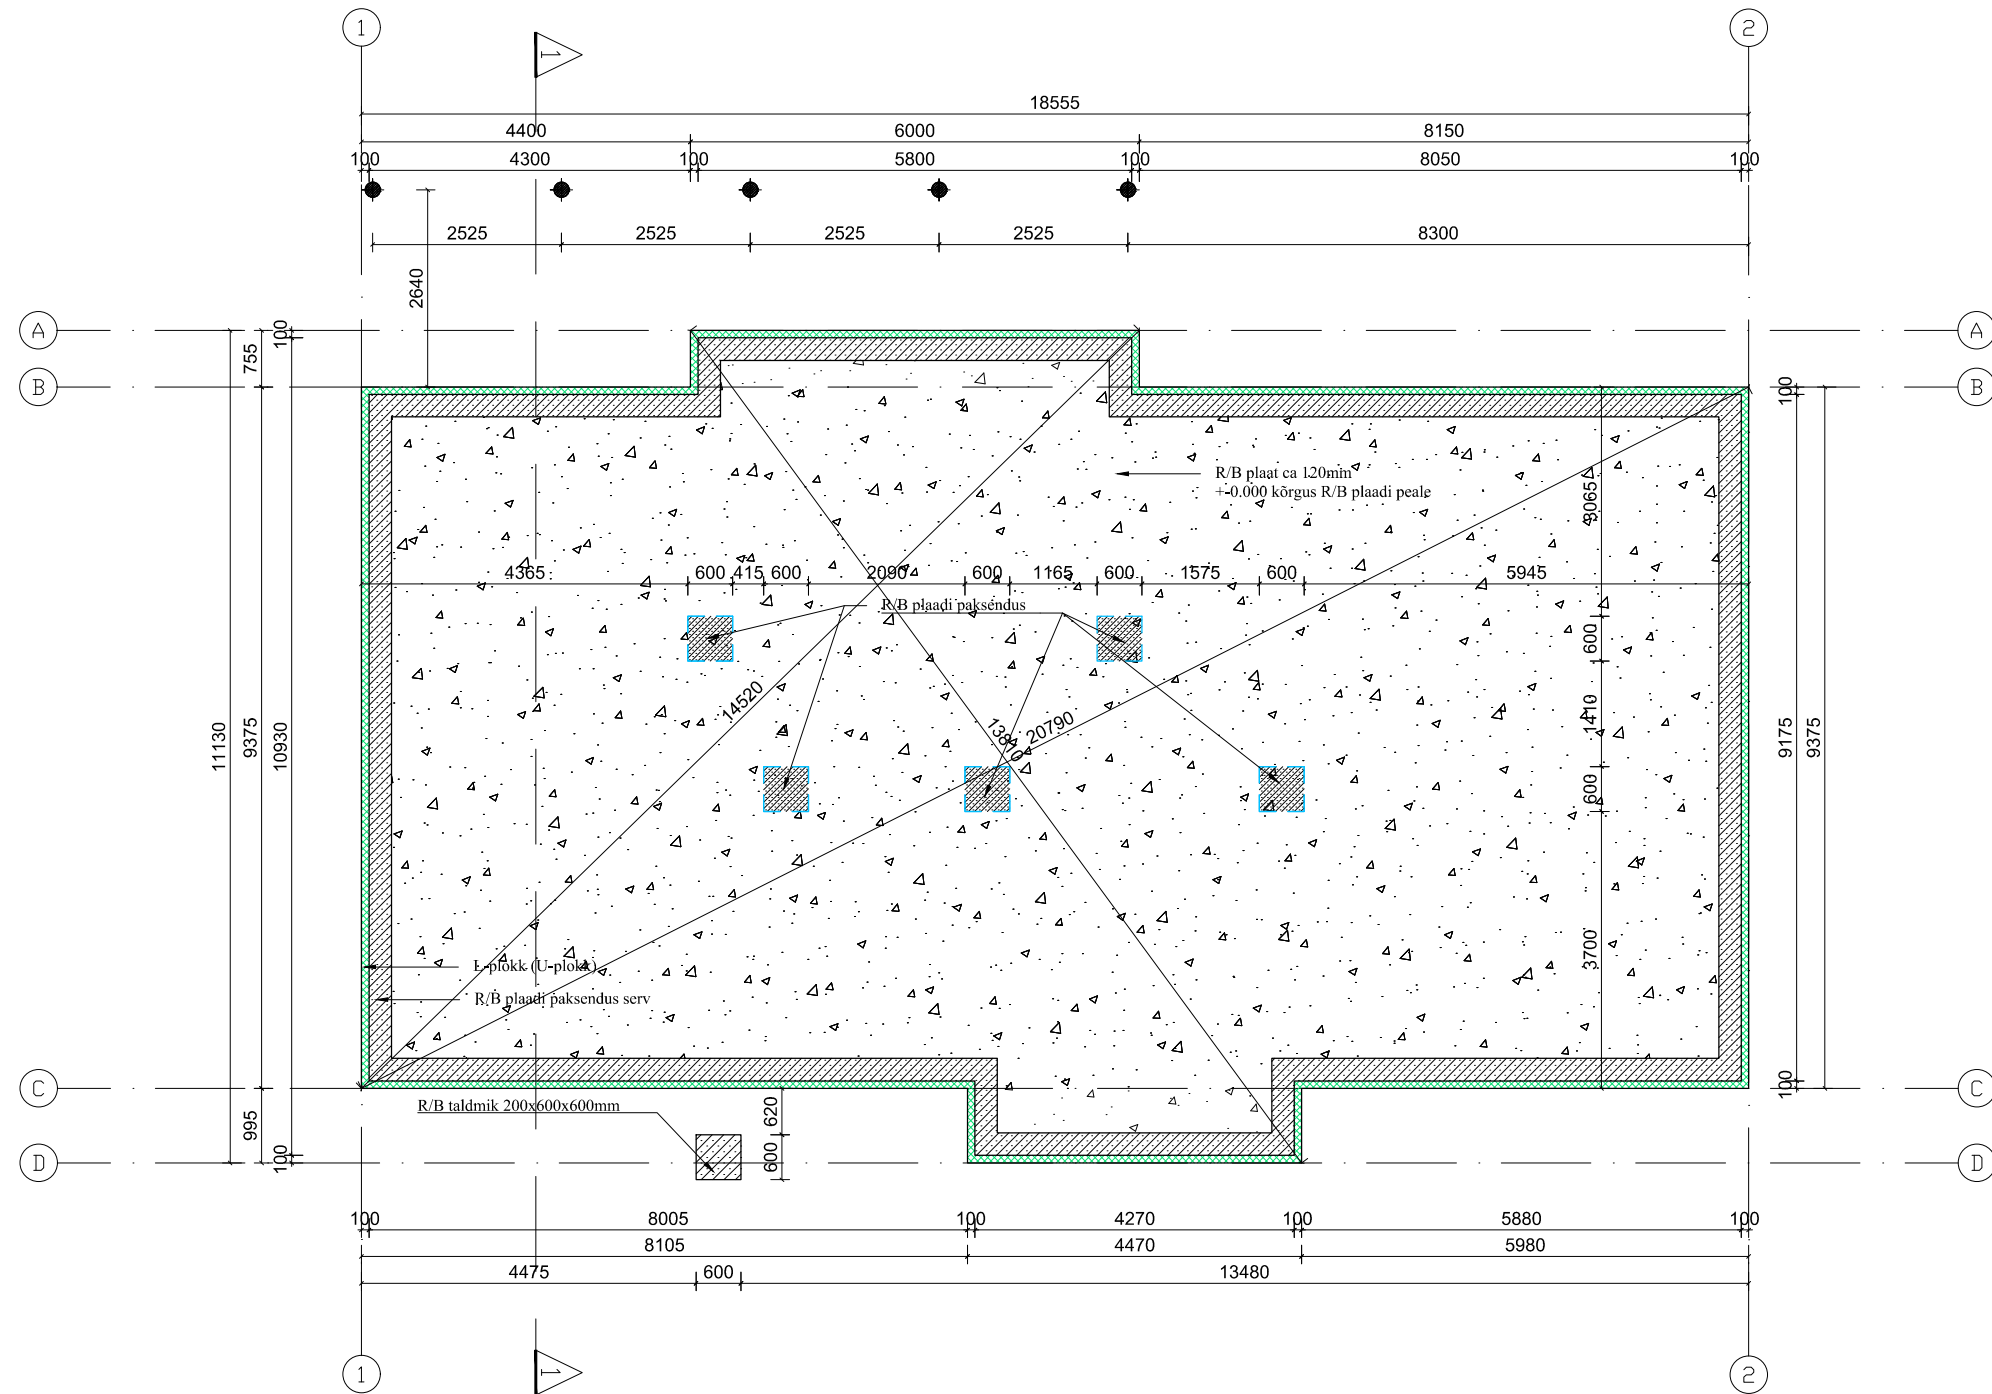

MÄRKUSED:

- Vundamendiplaan on selgitava iseloomuga ja ei baseeru kinnistu geodeetilistel uuringutel. Vundamenti täpsed tööjuhised antakse konstruktiivse osa tööprojektiga.
- Kõik kõrgusmärgid joonisel on antud suhtelistes kõrgustes;
- Kõrgusmärk vundamendiplaadi peale $\pm 0,00$;
- Vundamendiplaat rajada tihendatud killustikust alusele.
- Vundamendisüvendist eemaldada kogu kasvupinnas;
- Kandvate siseseinte asukoha ja vajaduse täpsustab puidust ogaplaatfermide projekteerija;

ARMEERIMINE:

- Plaadid üldine armeerimine: sarrusvõrk $\varnothing 6$ -s.150x150mm kõrgusel 35mm soojusisolatsioonist (kandurid 35/40), põrandaküttetoru 20mm, armatuurvõrk d 8mm silm 200x200mm põrandakütte torude peal, ülemine betoonkatse kiht min. 40mm. Betooni C25/30 s3.5 120mm plaadi paksus.
- Rangid d8mm, samm 200mm (painutatud sertifitseeritud painutuspingil), rangid ühendatakse ülemise võrguga, rangi kaugus L-ploki äärest 50mm, 6x10mm armatuur A500 HW/B500B. Nurgad d 10mm 800x800mm (sertifitseeritud painutuspingil), ülekatte 500mm.

Postvundament

kokku 5 vundamenti

