


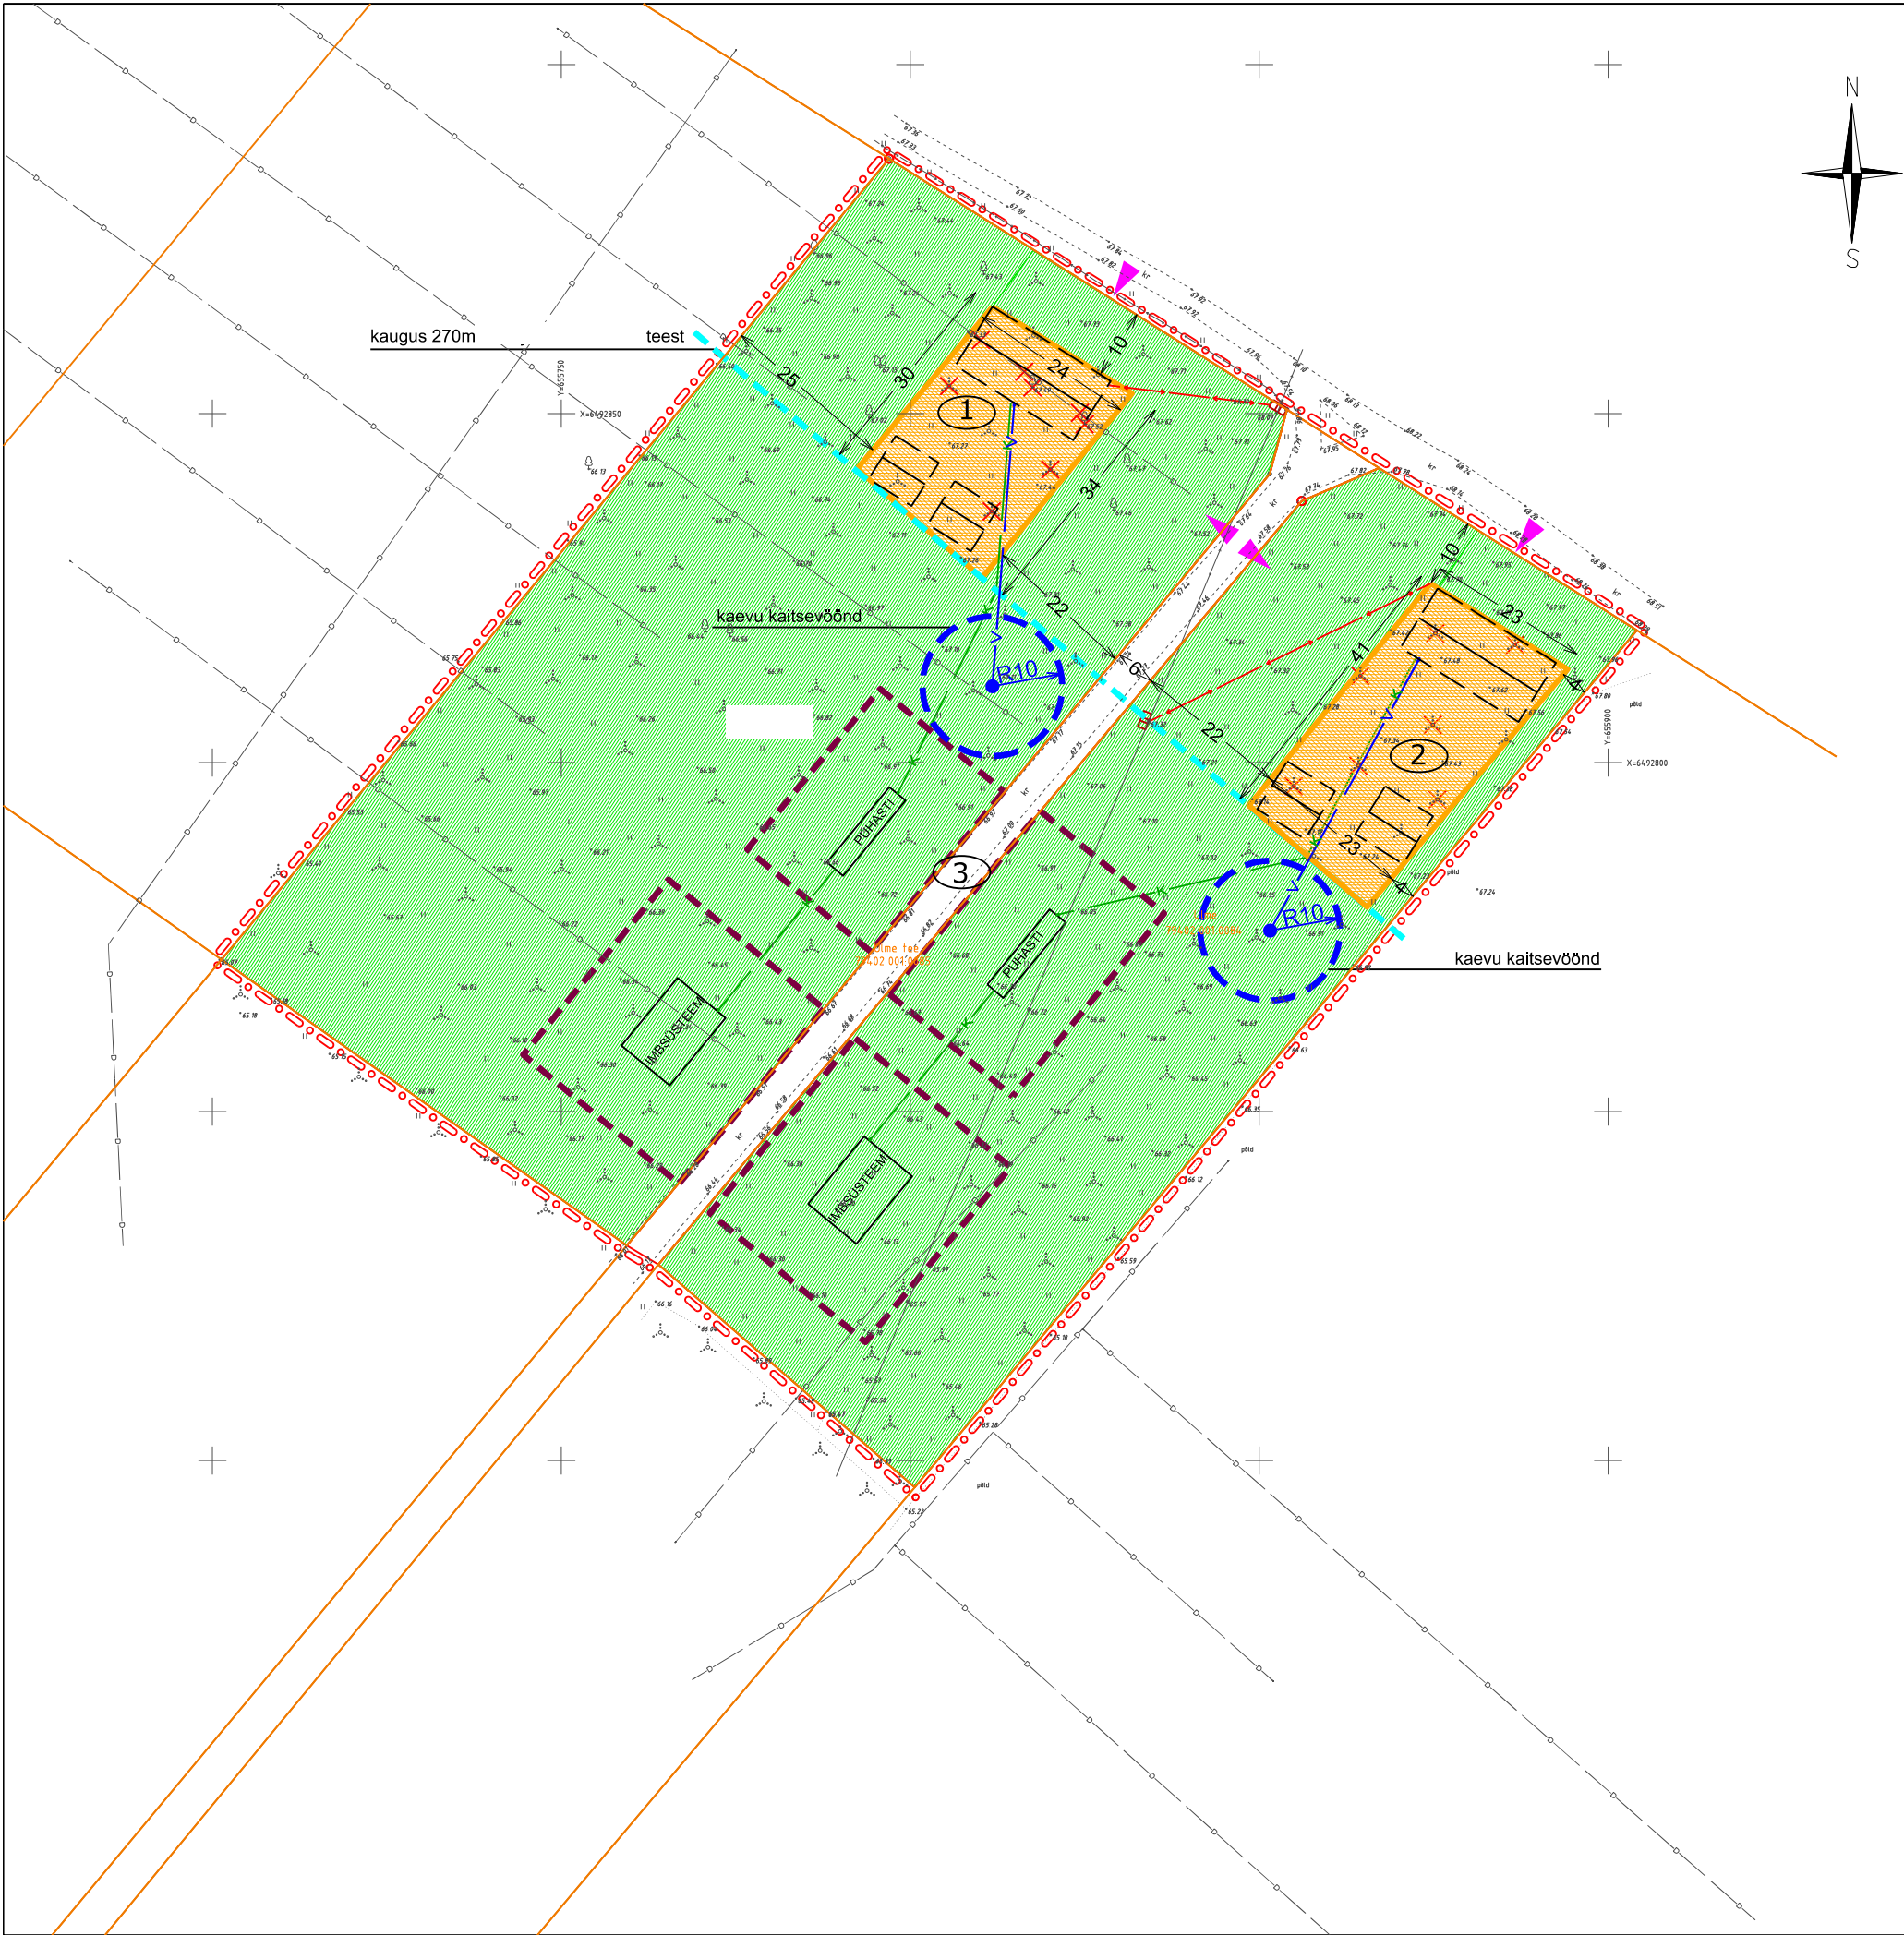

KRUNTIDE EHITUSÕIGUS			
pos nr	1	2	3
krundi aadress	Lõhe	Ulme	Ulme tee
krundi suurus (m²)	10693	7607	1807
hoonete suurim lubatud ehitise-alune pind (m²)	sh. 400m² üksikelamu 200m² abihoone 100m² abihoone 100m²	sh. 400m² üksikelamu 200m² abihoone 100m² abihoone 100m²	—
hoonete suurim lubatud arv krundil	3 sh. 1 üksikelamu ja 2 abihoonet	3 sh. 1 üksikelamu ja 2 abihoonet	—
krundi kasutamise sihtotstarve	üksikelamu maa (EP)	üksikelamu maa (EP)	transpordimaa (L)
hoonete suurim lubatud kõrgus (m)	elamu - 6,5 abihoone - 6	elamu - 6,5 abihoone - 6	—
hoonete suurim lubatud korruselisus	elamu - 2 abihoone - 1	elamu - 2 abihoone - 1	—
hoonete katusekalle kraadides	20 - 40	20 - 40	—
katuse tüüp	viilkatus	viilkatus	—

LEPPEMÄRGID

- planeeringuala piir
- ol.olev krundi piir
- planeeritud krundi piir
- planeeritud juurdepääs
- planeeritud hoonestusala
- ehitise võimalik paiknemine hoonestusalas / katuse harjasuund
- säiliv / planeeritud haljasala
- planeeritud puhasti ja imbsüsteemi kuja 10m
- likvideeritav objekt
- planeeritud puur- või salvkaev
- planeeritud veetorustik
- planeeritud kanalisatsioonitorustik
- planeeritud madalpingekaabel
- planeeritud elektriliitumiskilp
- ol.olev drenaaž
- ol.olev elektrihuliin

MÄRKUS:

kõikide tehnovõrkude lahendused on põhimõttelised ja nende täpne lahendus ja paiknemine antakse vastavate projektidega