
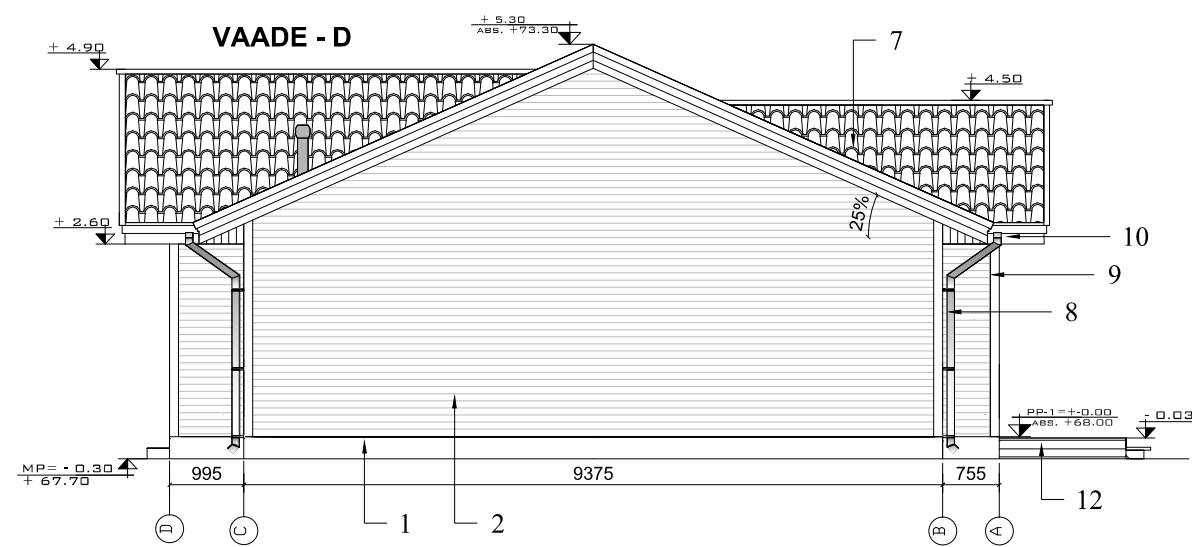
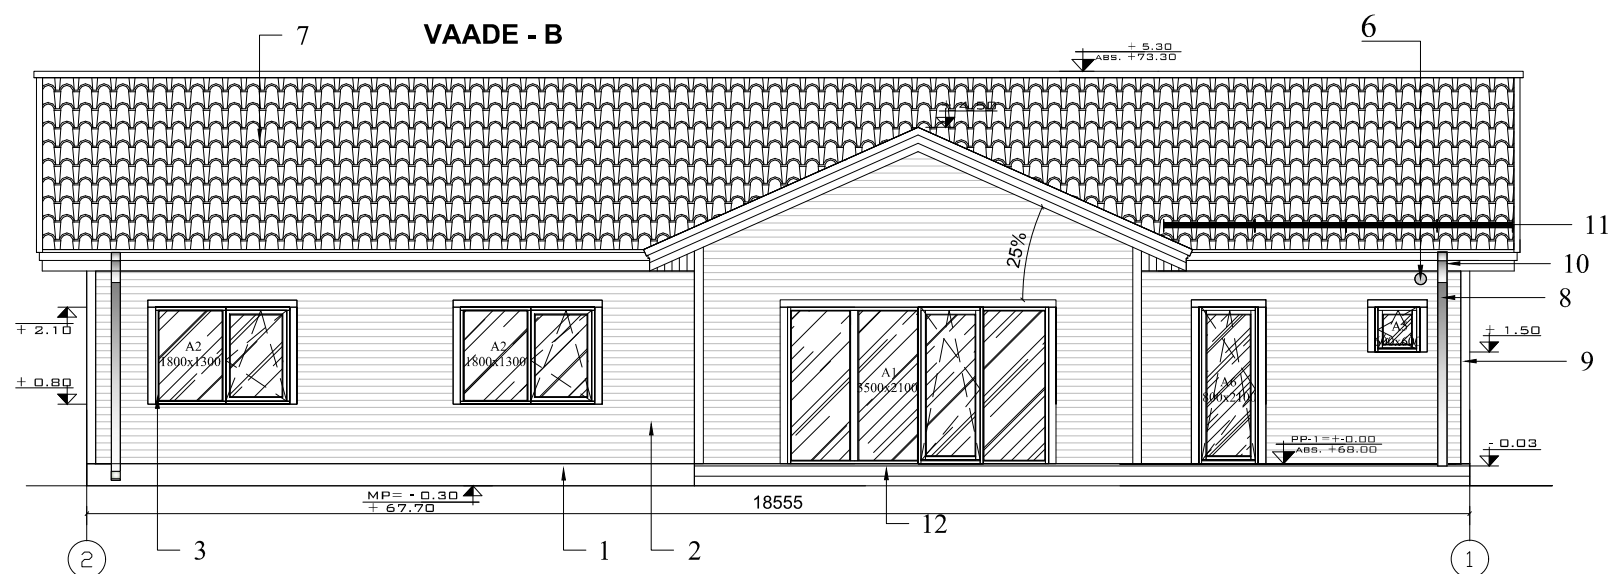
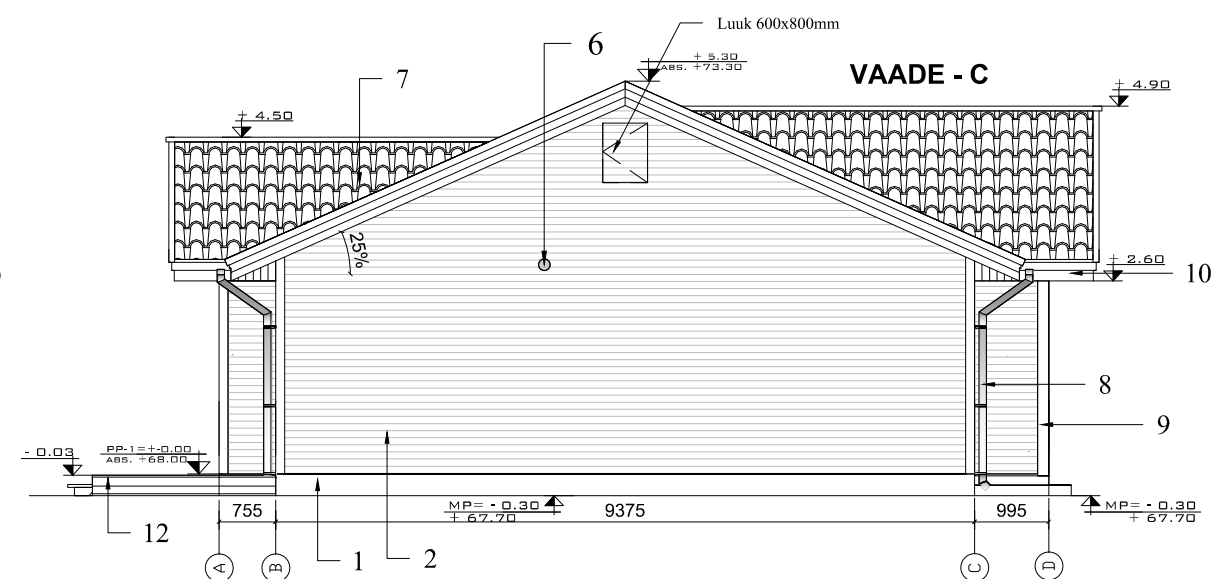


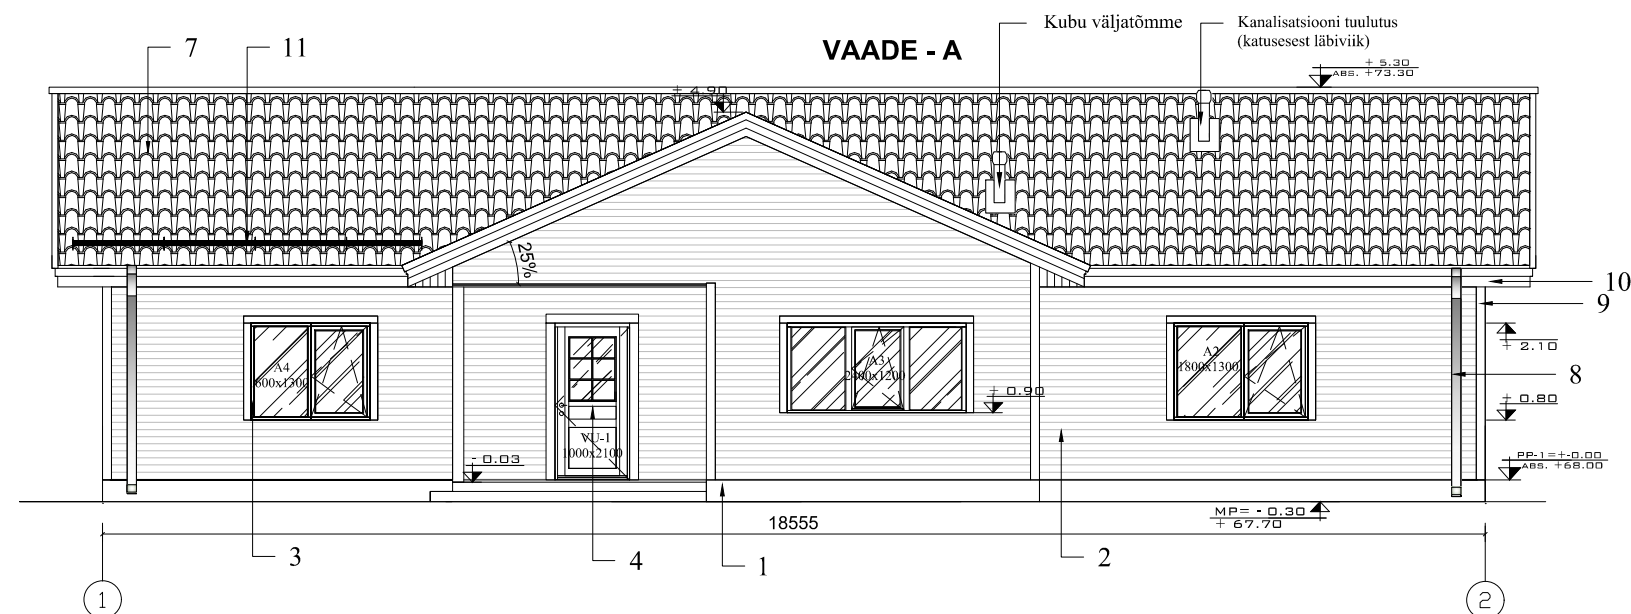

Viimistlus:

1. Sokkel: kivipuruplaat
2. Fassaadi laudis: laudvooder
3. Aknad: plastikust raamil
4. Uksed: puidust
5. Veelaua jm plekid:
6. Õhutusrestid seintes:
7. Katusekate: kivikatus
8. Vihmaveetorud- ja rennid
9. Piirdelauad: puidust 18x120mm
10. Tuulekastid: puidust
11. Katuse turvatarvikud: teras
12. Terrassilaudis: puidust

- Toon Graniit hall (33R).
- Toon Caparol Jade 80 (roheline).
- Toon valge.
- Toon valge.
- Kalde all olev terasplekk, toon- RR33 (must)
- Toon Caparol Jade 80 (roheline)
- Toon RR33 (must)
- Toon- RR33 (must)
- Toon valge.
- Toon valge.
- Toon- RR33 (must)
- Toon pruunikas peits.