


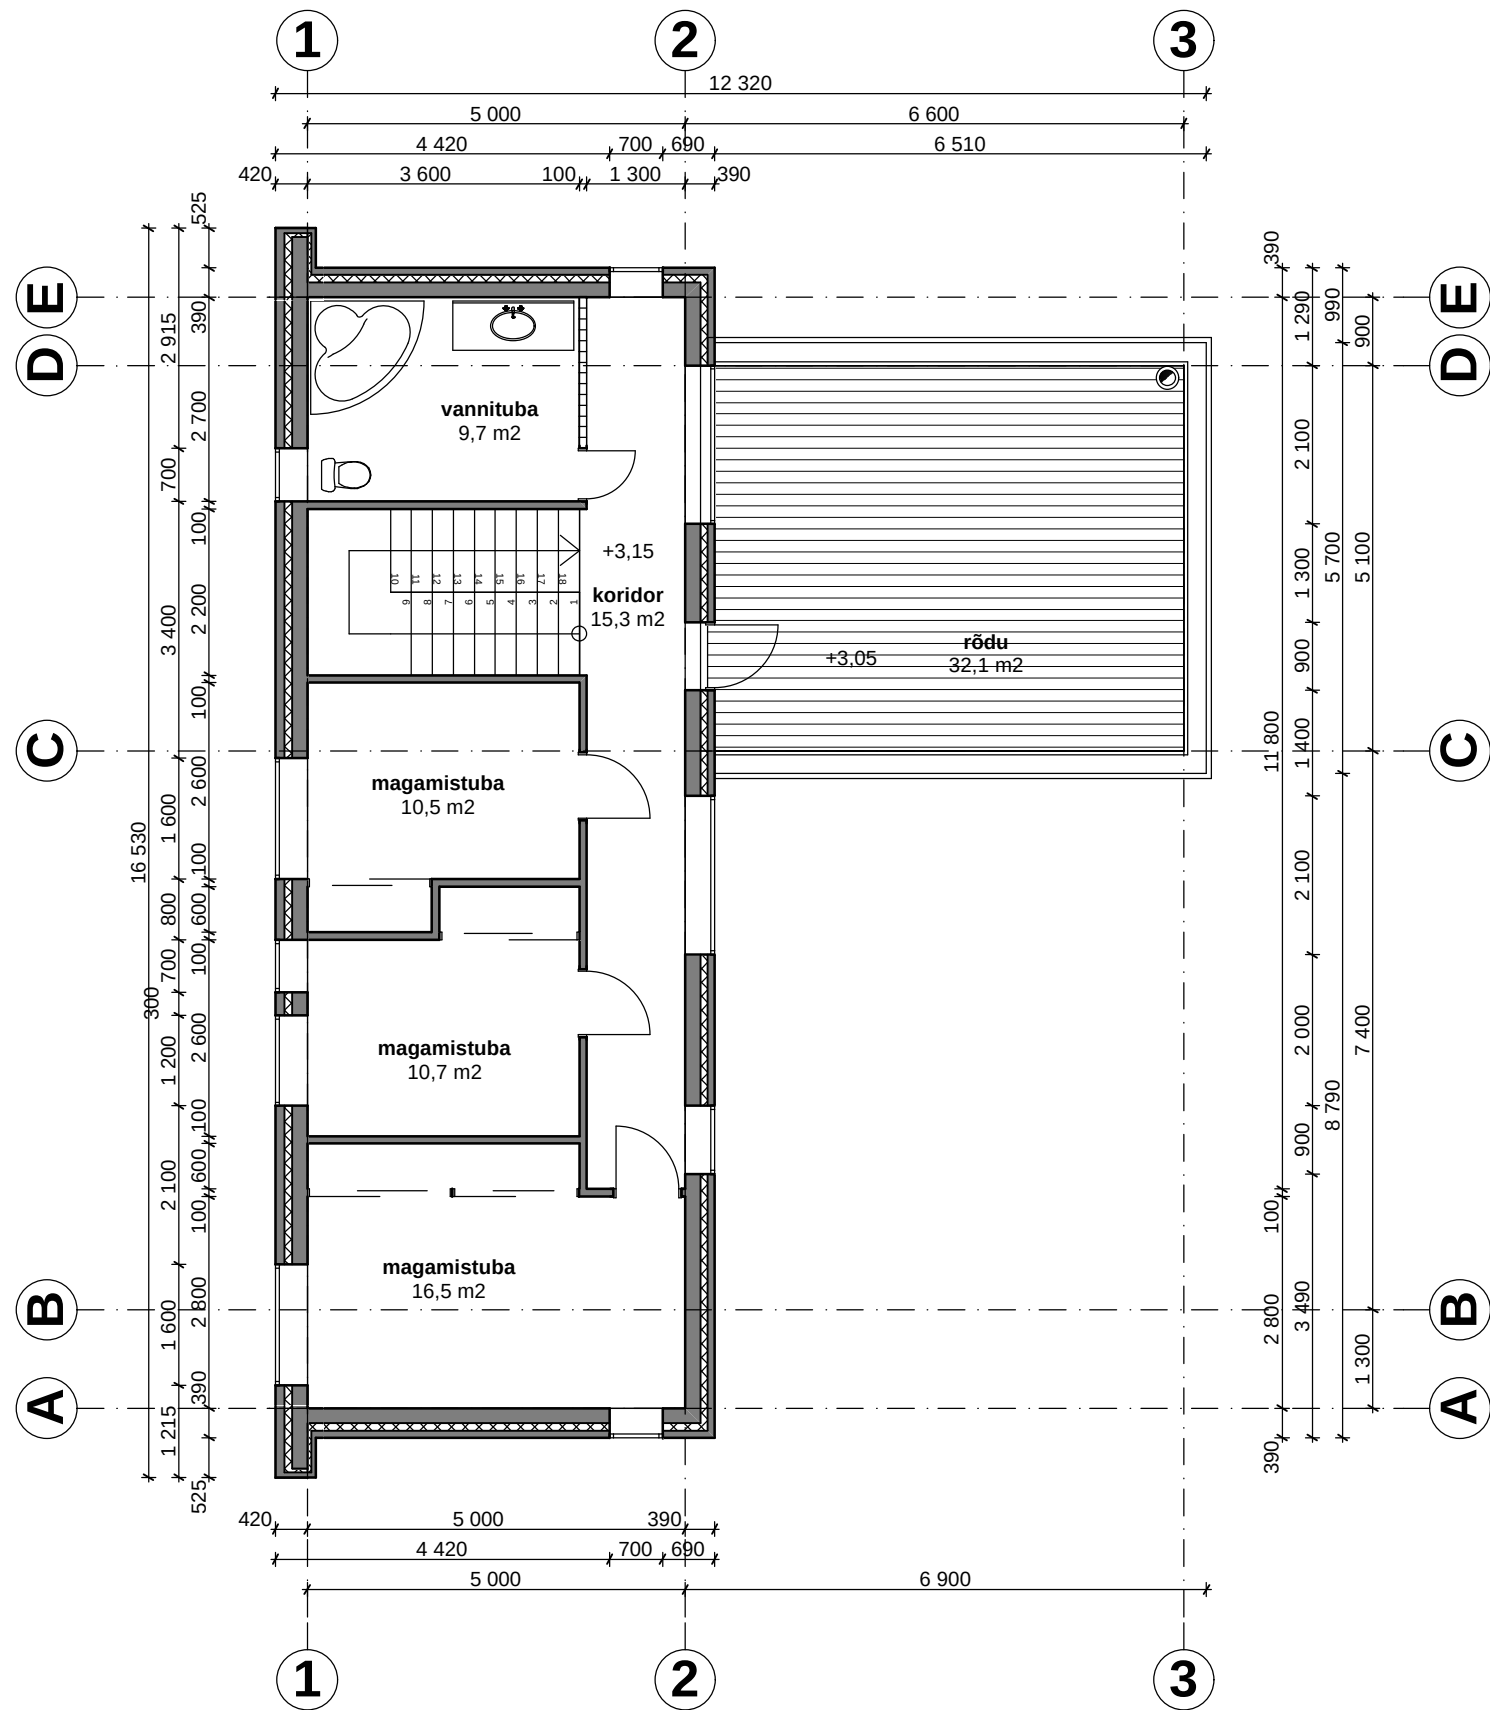

1:100		II KORRUS	
objekt	ÜRSIKELAMU		EP
aadress	HARJU MAAKOND VIIMSI VALD PRINGI KÜLA RANNANIIDU TEE 13		Nr 31-07
telliija / telliija esindaja	ARDI PÜSSA		08.2007
arhitekt	KAIDO KEPP		
	ERIK KÕIVISTIK		