Märkused:

1. Punase kirjaga on olemasolevad konstruktsioonid.
2. Sinise kirjaga projekteeritavad konstruktsioonid.

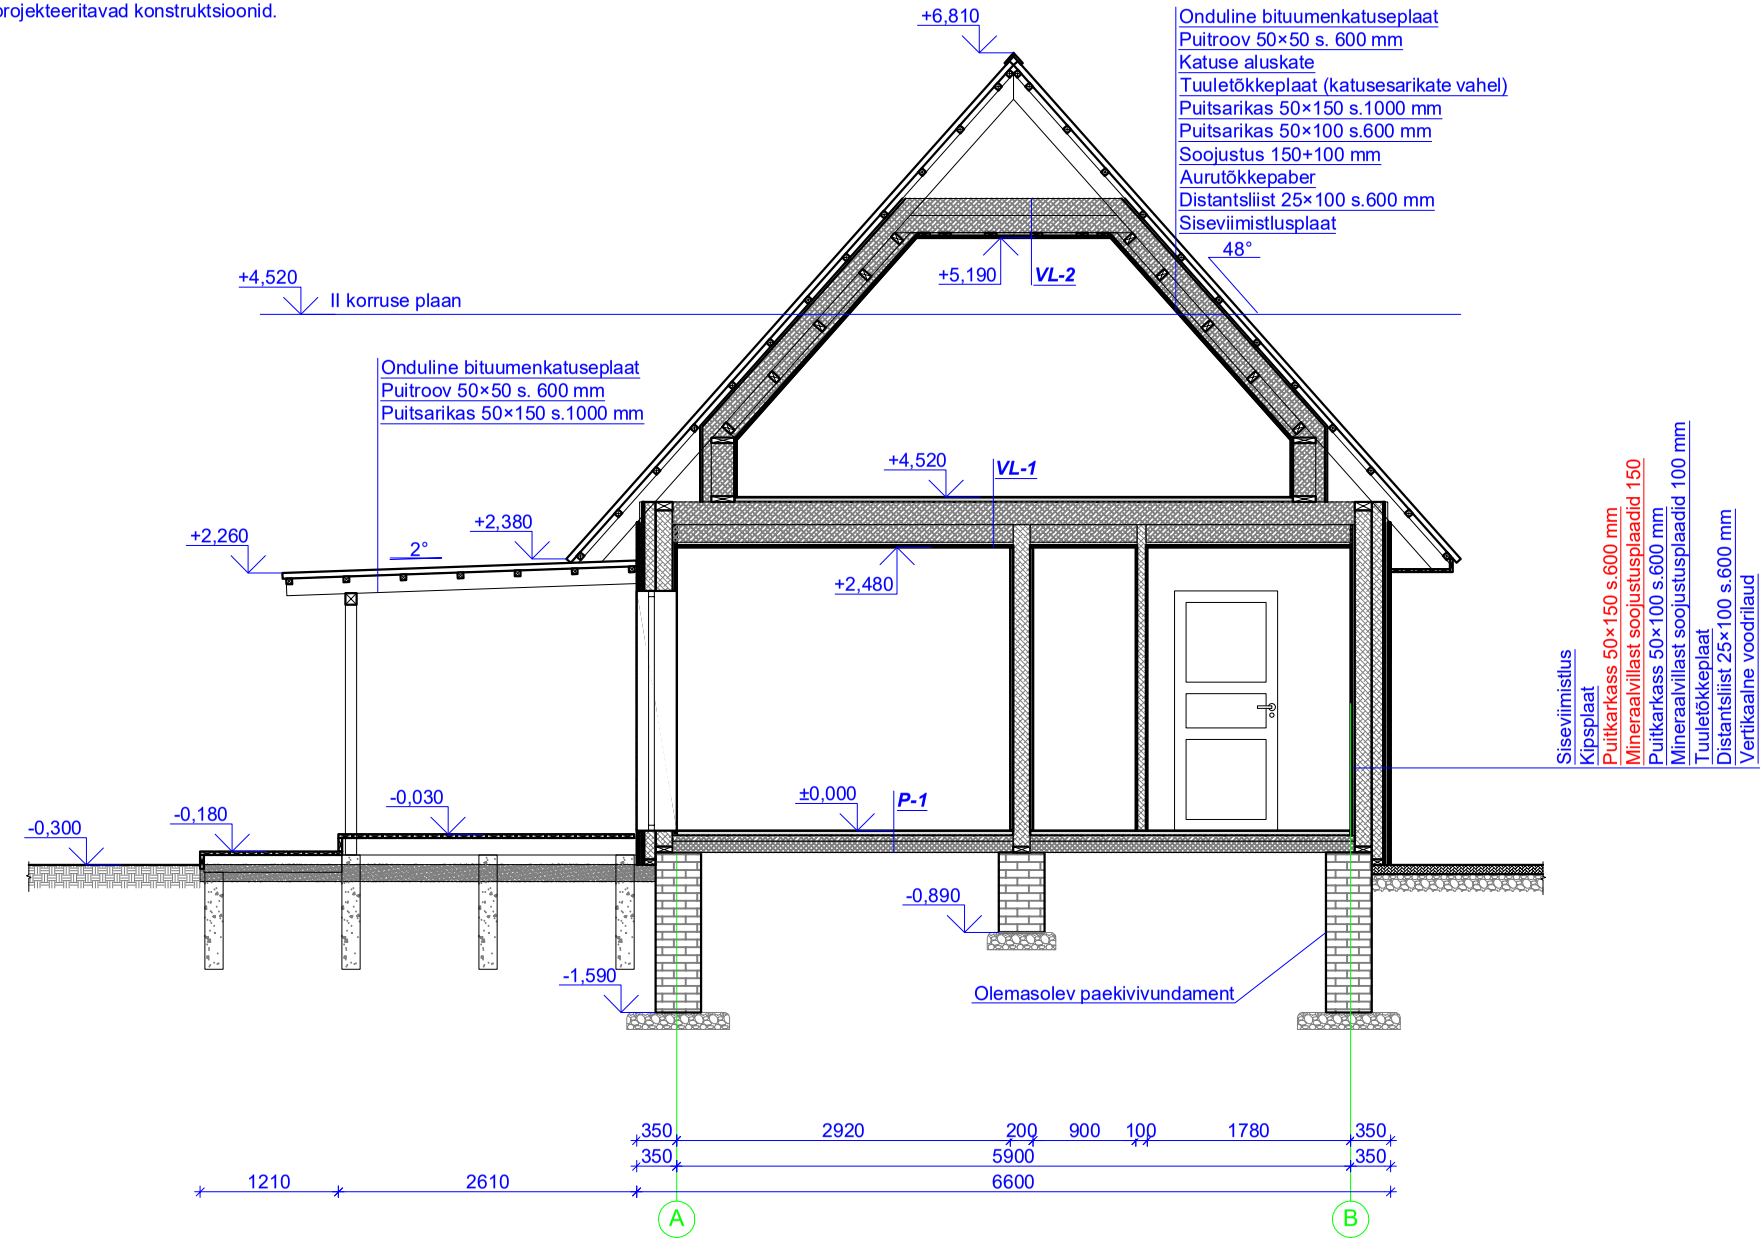

Põrand P-1:

Laminaatparkett (aluskate)
Saepuruplaat 22 mm
Aurutõkkepaber
Puitpruss 50×150 s.400 mm
Ehituskile
Soojustus (mineraalvill) 50 mm
Soojustus EPS 50 100 mm
Liivapõhi

Vahelagi VL-1:

Laminaatparkett (aluskate)
Saepuruplaat 22 mm
Aurutõkkepaber
Puitpruss 50×200 s.400 mm
Soojustus (mineraalvill) 200 mm
Puitpruss 50×100 s.400 mm
Soojustus (mineraalvill) 100 mm
Aurutõkkepaber
Distantsliist 25×100 s.400 mm
Siseviimistlusplaat

Vahelagi VL-2:

Soojustus (mineraalvill) 300 mm
Aurutõkkepaber
Distantsliist 25×100 s.400 mm
Siseviimistlusplaat