


LÕIGE A-A

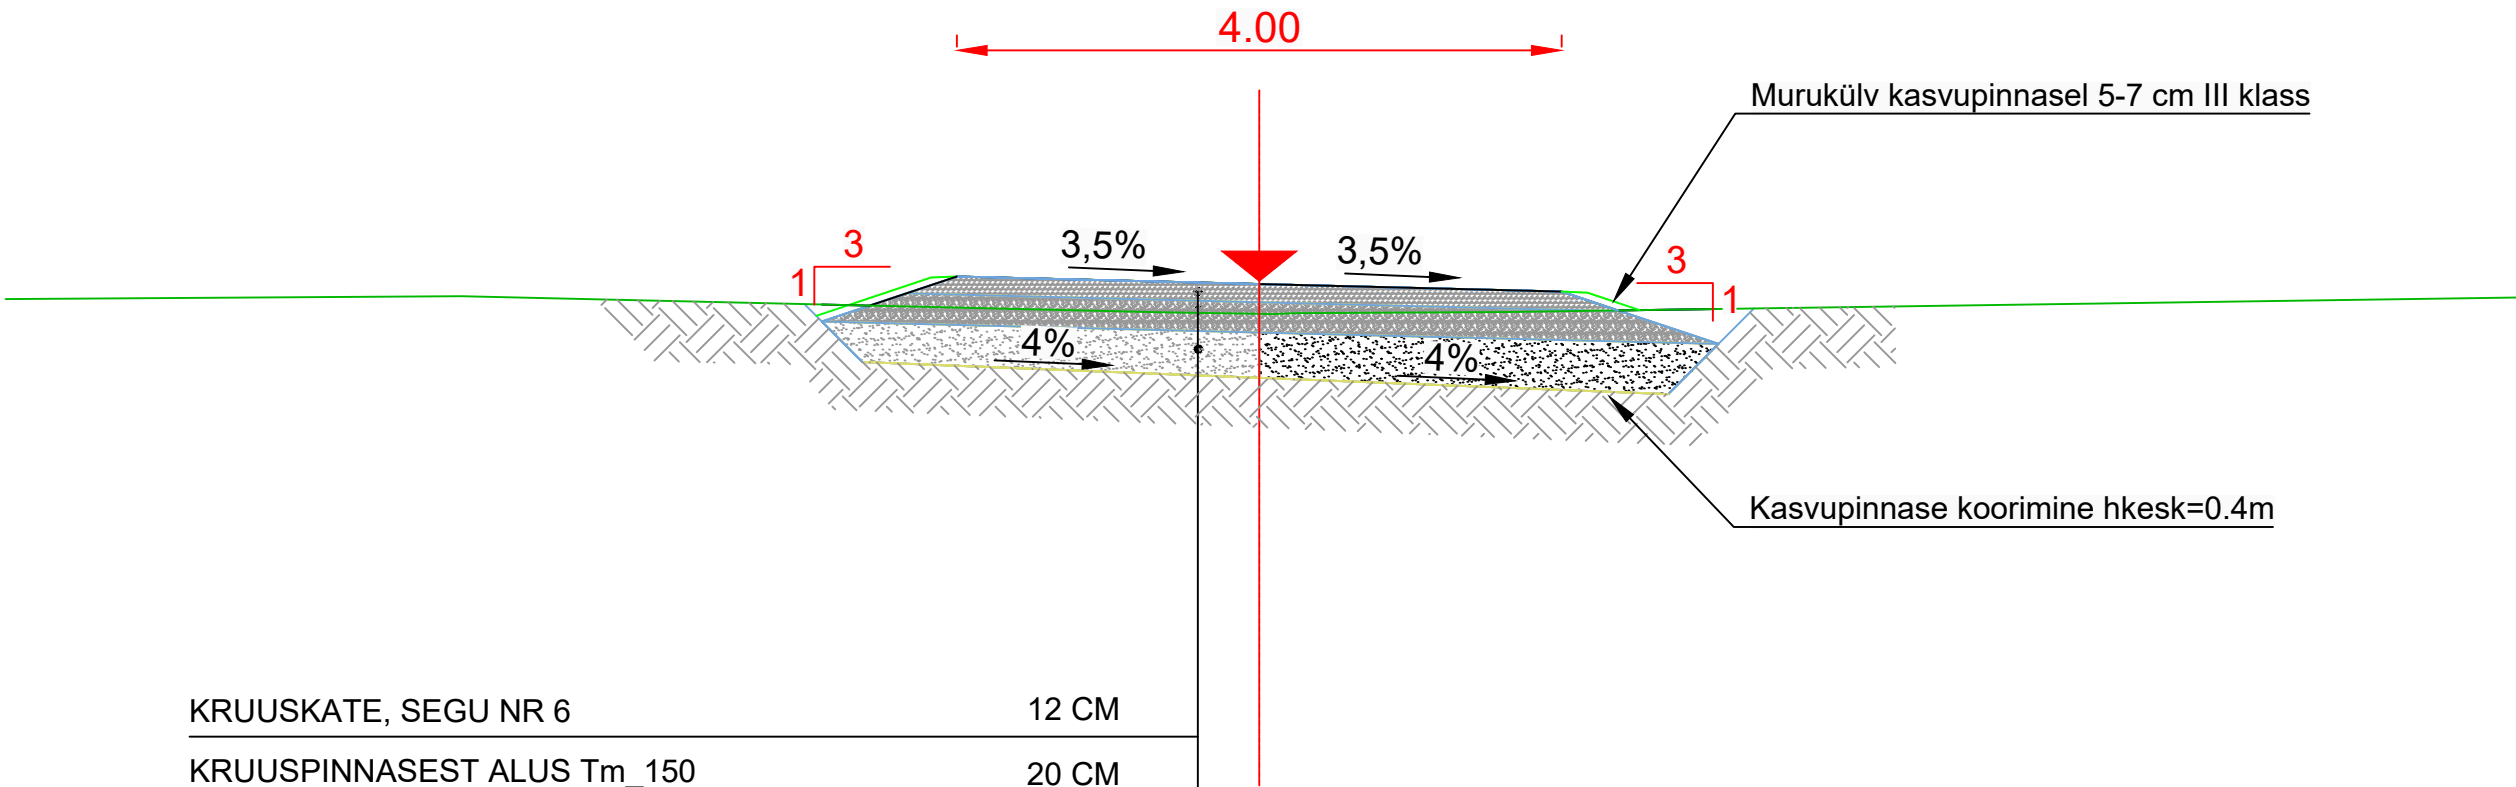


KRUUSKATE, SEGU NR 6	12 CM
KRUUSPINNASEST ALUS Tm_150	20 CM
TÄITEPINNAS Tm_105 (kf>0,5 m/ööp)	min 30 CM
ALUSPINNAS (PEENLIIV)	

Märkus:
Ehitamisel on lubatud kasutada paremaid ehitusmaterjale kui on projektis toodud.

Muudatus	Kuupäev	Sisu	Allkiri

LÕIGE JUURDEPÄÄSUTEE TELJE ASUKOHAS

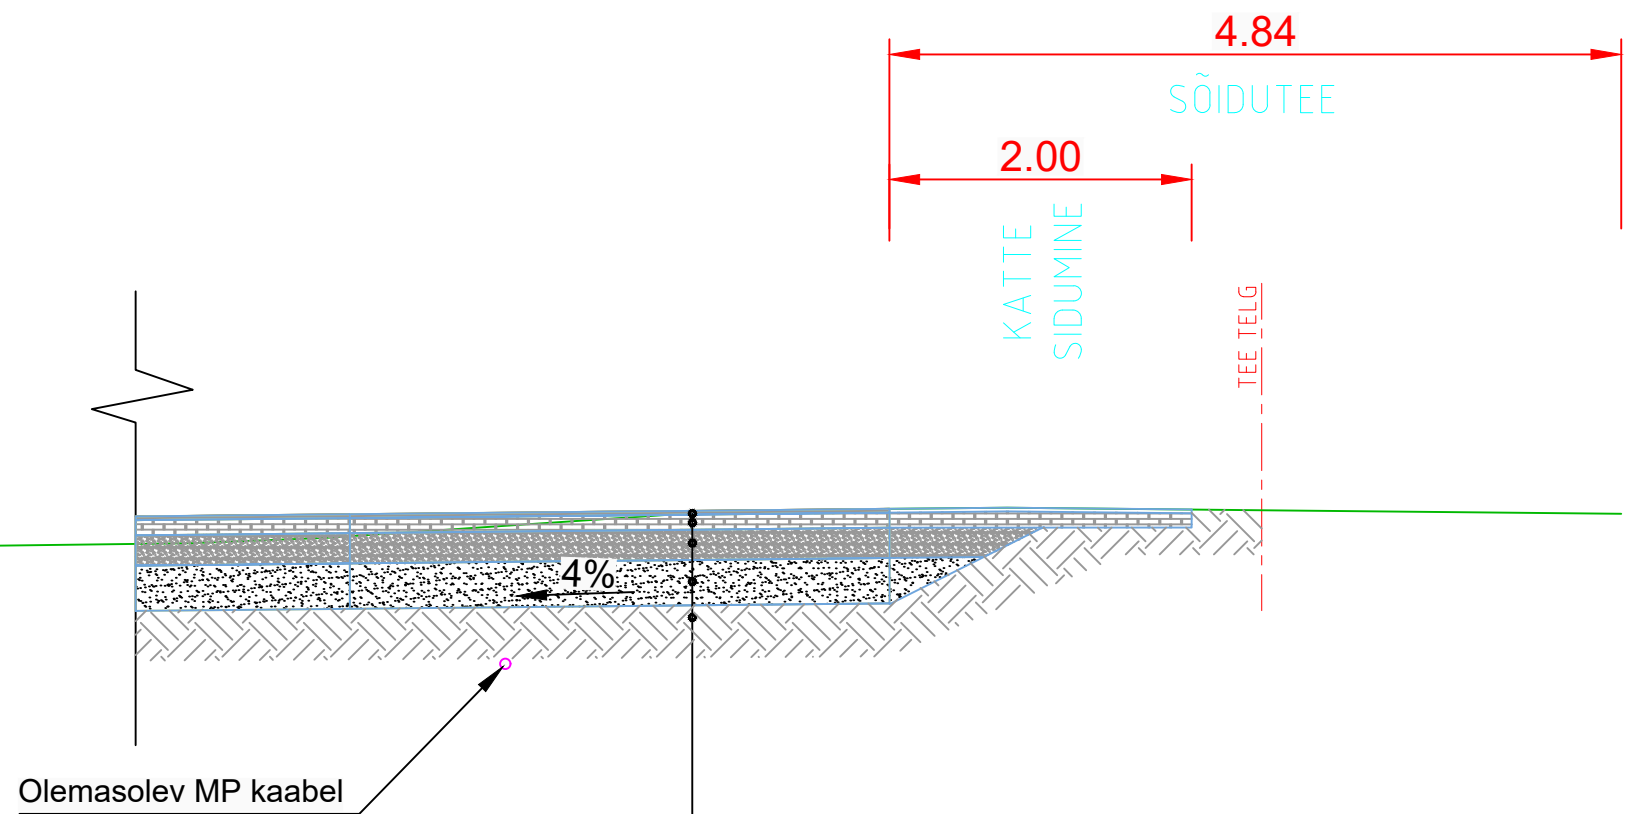

2xE PINDAMINE	
FREESPURUST ALUSKIHT	10 CM
KRUUSPINNASEST ALUS Tm_150	20 CM
TÄITEPINNAS Tm_105 (kf>0,5 m/ööp)	min 30 CM
ALUSPINNAS (PEENLIIV)	

Muudatus	Kuupäev	Sisu	Alkiri