


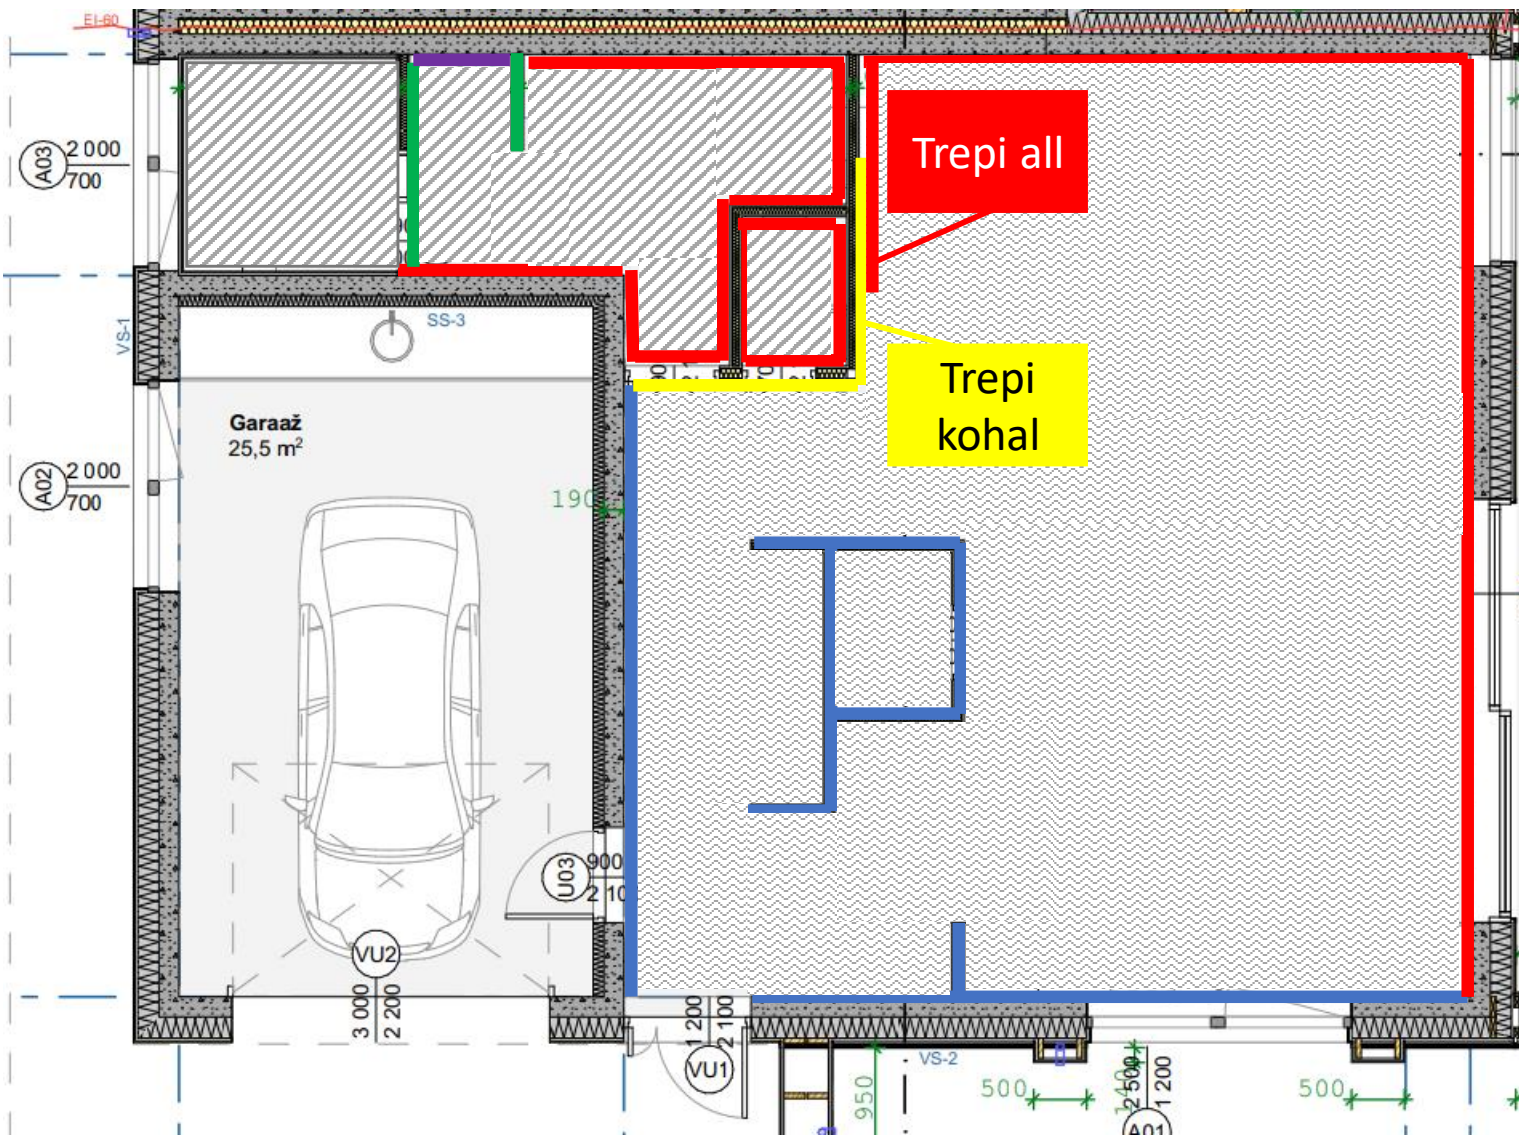


- Maalrivalge värv
- Tikkurila F483 värv
- Tikkurila H483 värv
- Mikrotsement Pizarra
- Equipe Arrow COFFEE plaat püsti

Mikrotsementpõrand
Gris Base

Parkettpõrand
(suund tänavaga risti)

Sanruumides veekindel värv
(saun, WC, vannituba)

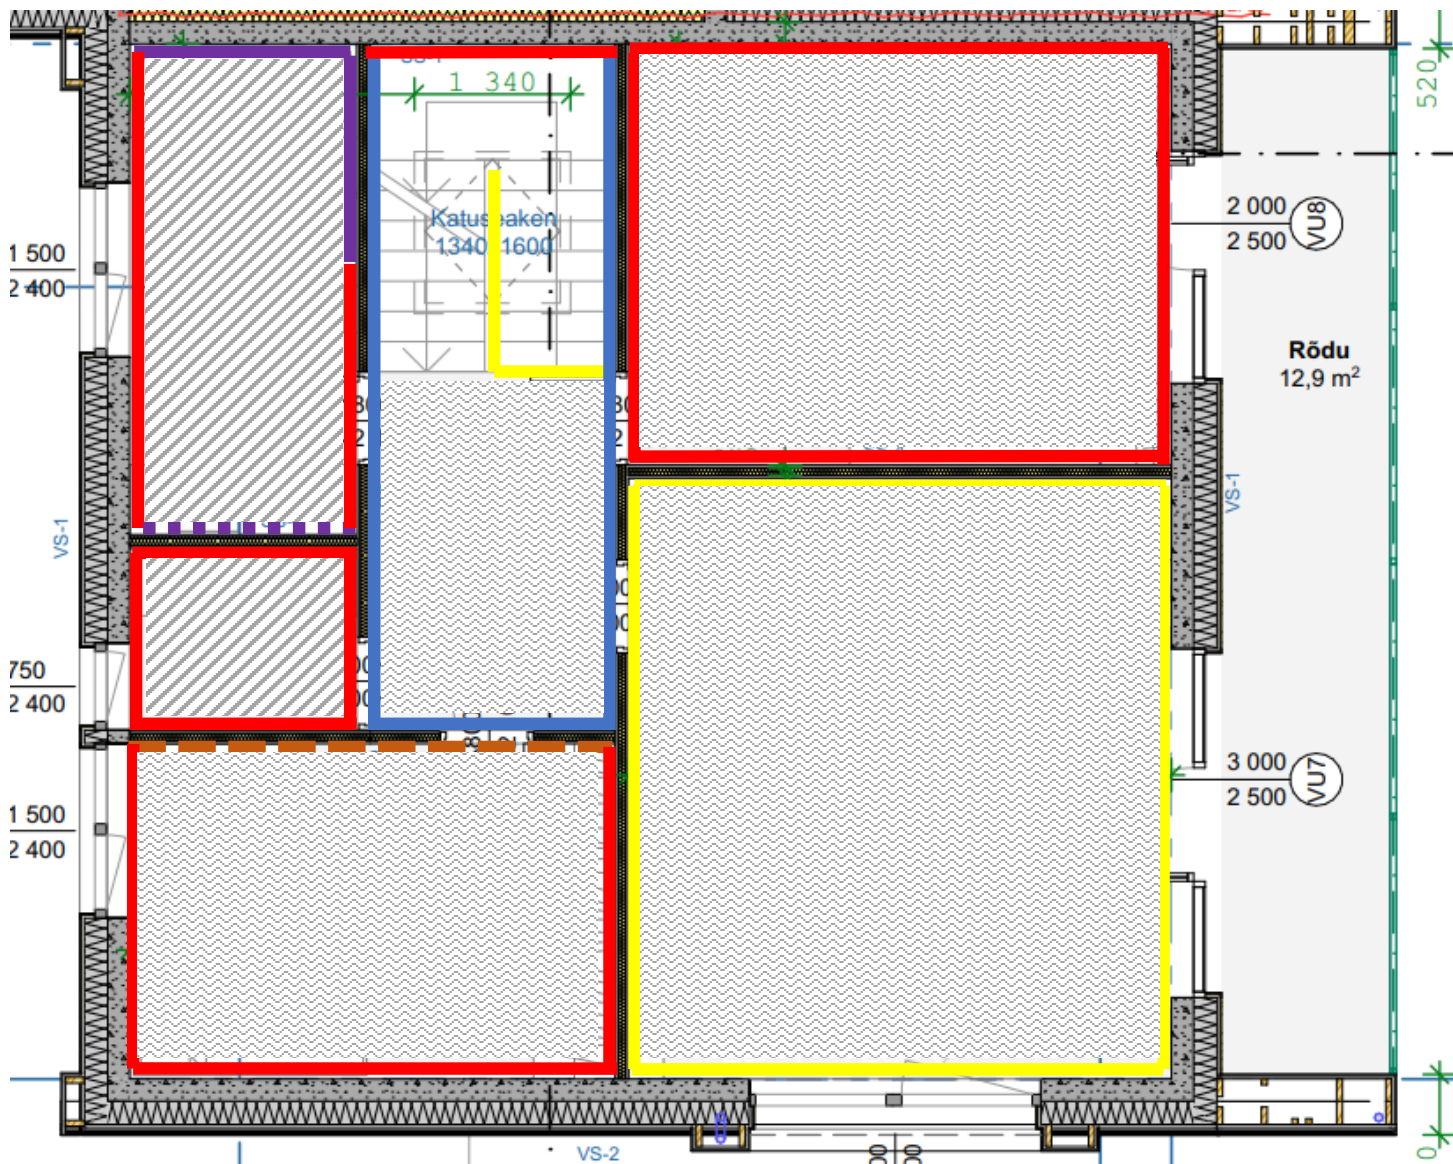

- Maalrivalge värv
- Tikkurila F483 värv
- Tikkurila H483 värv
- Equipe Arrow COFFEE plaat püsti
- Equipe Arrow GARDENIA CREAM
plaat püsti
- Tapeet
- Mikrotsementpõrand
Gris Base
- Parkettpõrand
(suund tänavaga risti)

Sanruumides veekindel värv
(saun, WC, vannituba)