


KONSTRUKTSIOONID:

VS-2 U=0,15 W/m²K

- ol.olev viimistlus
- ol.olev kipsplaat, 13 mm
- ol.olev metall-karkass, 50 mm
- ol.olev ver. pruss 50x150 mm, vahel soojutus, 150 mm


projekteeritud konstruktsioonid

- hor. roov 50x50 mm, vahel soojutus 50 mm
- tuuletõkkeplaat, 25 mm
- tuulutusliist 22x100 mm, s=600 mm
- välisvoodrilaud 21 mm

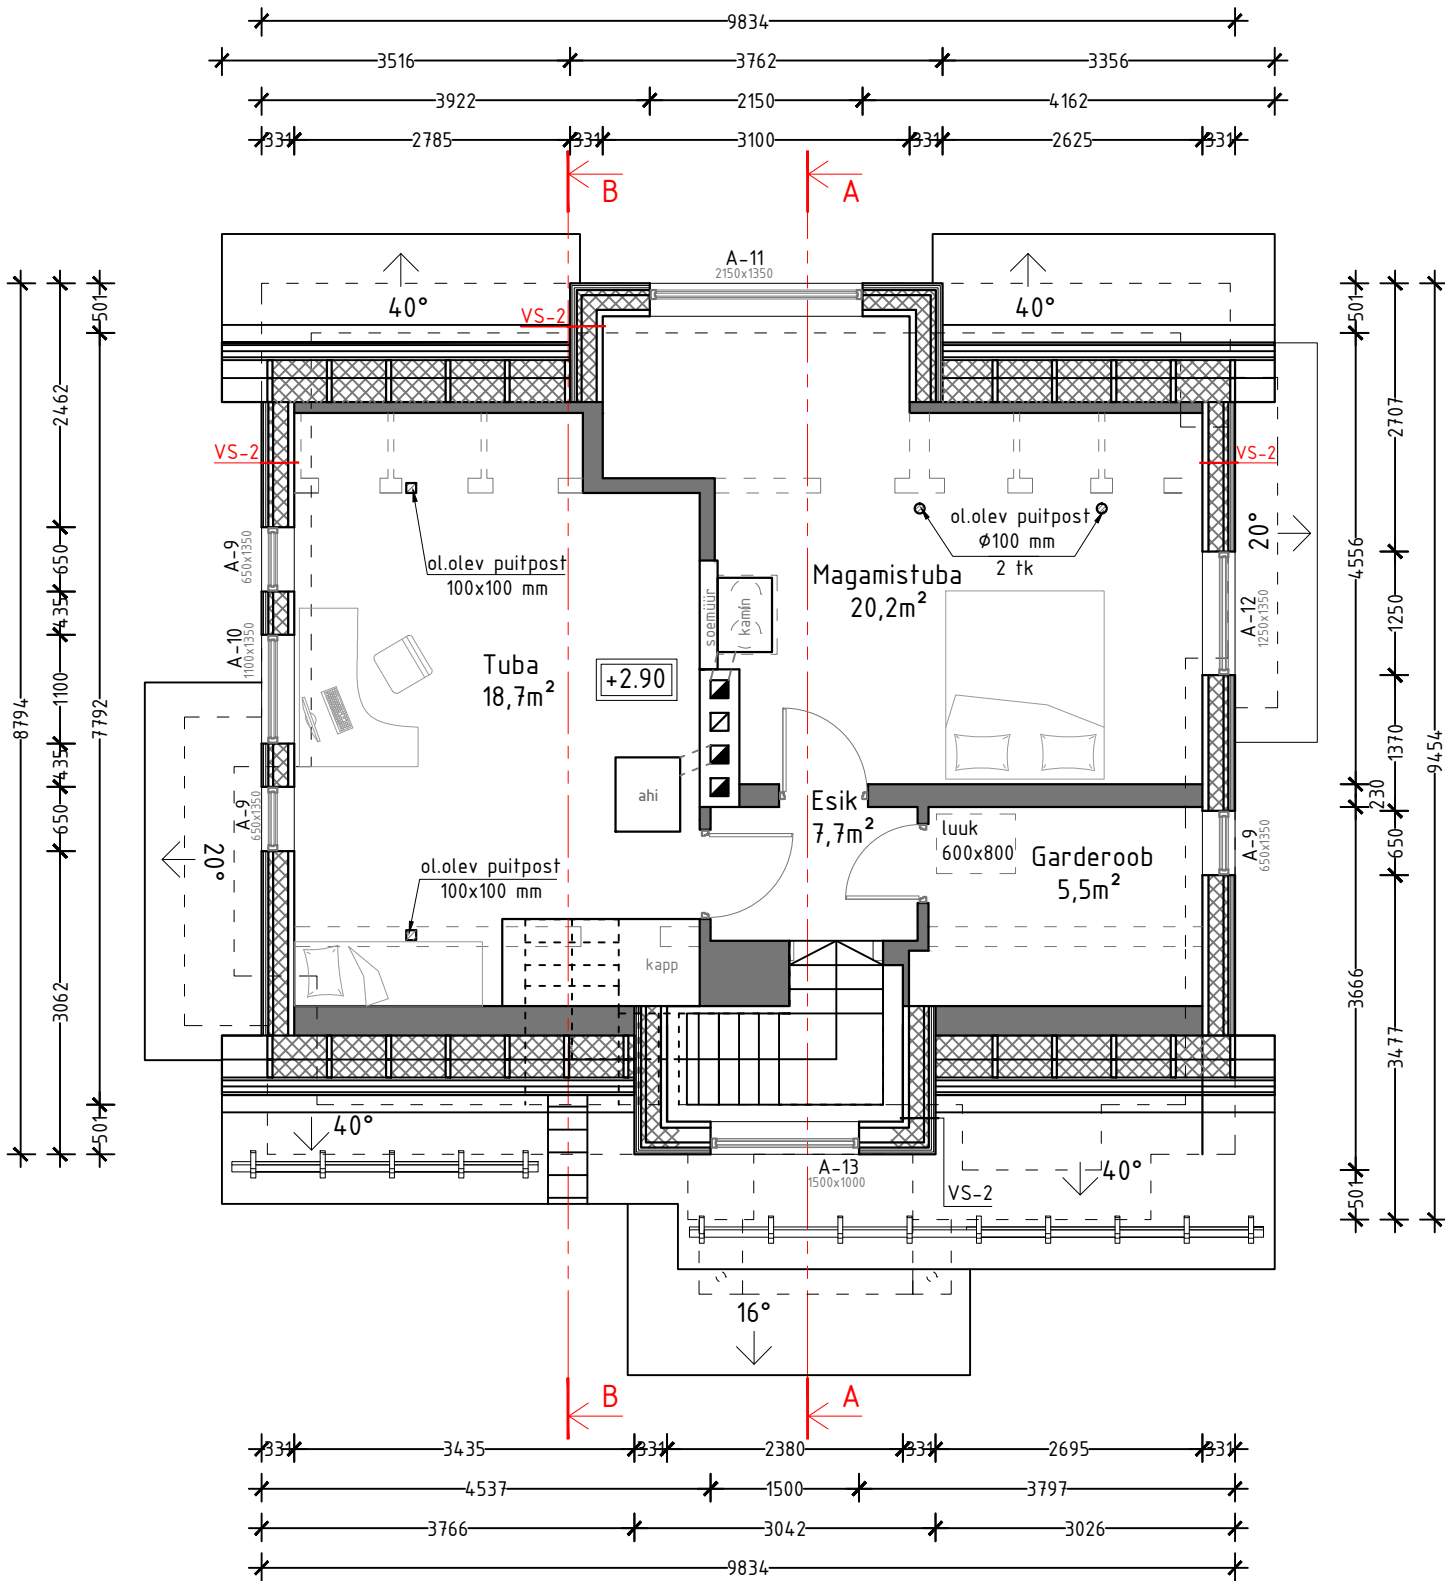

RUUMIDE LOETELU		
NR.	Ruumi nimi	m²
1	Tuba	18,7
2	Esik	7,7
4	Garderoob	5,5
5	Magamistuba	20,2
KOKKU		52.1

TINGMÄRGID

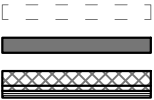

lamutatvad konstruktsioonid
ol.olevad seinad
pr. välisseina soojustus