

HOONE TEHNILISED ANDMED:

(Ehitisregistri alusel)

Pikkus ... m

Laius ... m

Kõrgus ... m

Ehitisealune pindala 86 m²

Köetav pind ... m²

Korruselisus 2

Suletud netopind 160,5 m²

MAHT: 629 m³

HOONE TEHNILISED ANDMED:

(enne rekonstrueerimist)

Pikkus 11,0 m

Laius 9,4 m

Kõrgus:9,8m

PINDALAD:

Ehitisealune pindala 91,6 m²

Suletud netopind 177,1 m²

Köetav pind 116,4 m²

Maapealsete korruste arv: 2

Maa-aluste korruste arv: 1

Maapealse osa maht: 679 m³

Maa-aluse osa maht: 197 m³

Maht kokku: 876 m³

HOONE TEHNILISED ANDMED:

(peale rekonstrueerimist)

MÕÕTMED:

Pikkus 11,0 m

Laius 9,4 m

Kõrgus 10,1 m

PINDALAD:

Ehitisealune pindala 92,2 m²

Suletud netopind 186 m²

Köetav pind 125,3 m²

Maapealsete korruste arv: 2

Maa-aluste korruste arv: 1


Maapealse osa maht: 757 m³

Maa-aluse osa maht: 197 m³

TULEOHUTUSE KLASS: TP3

MAHT KOKKU: 954 m³

Mahu suurenemine: ~9%

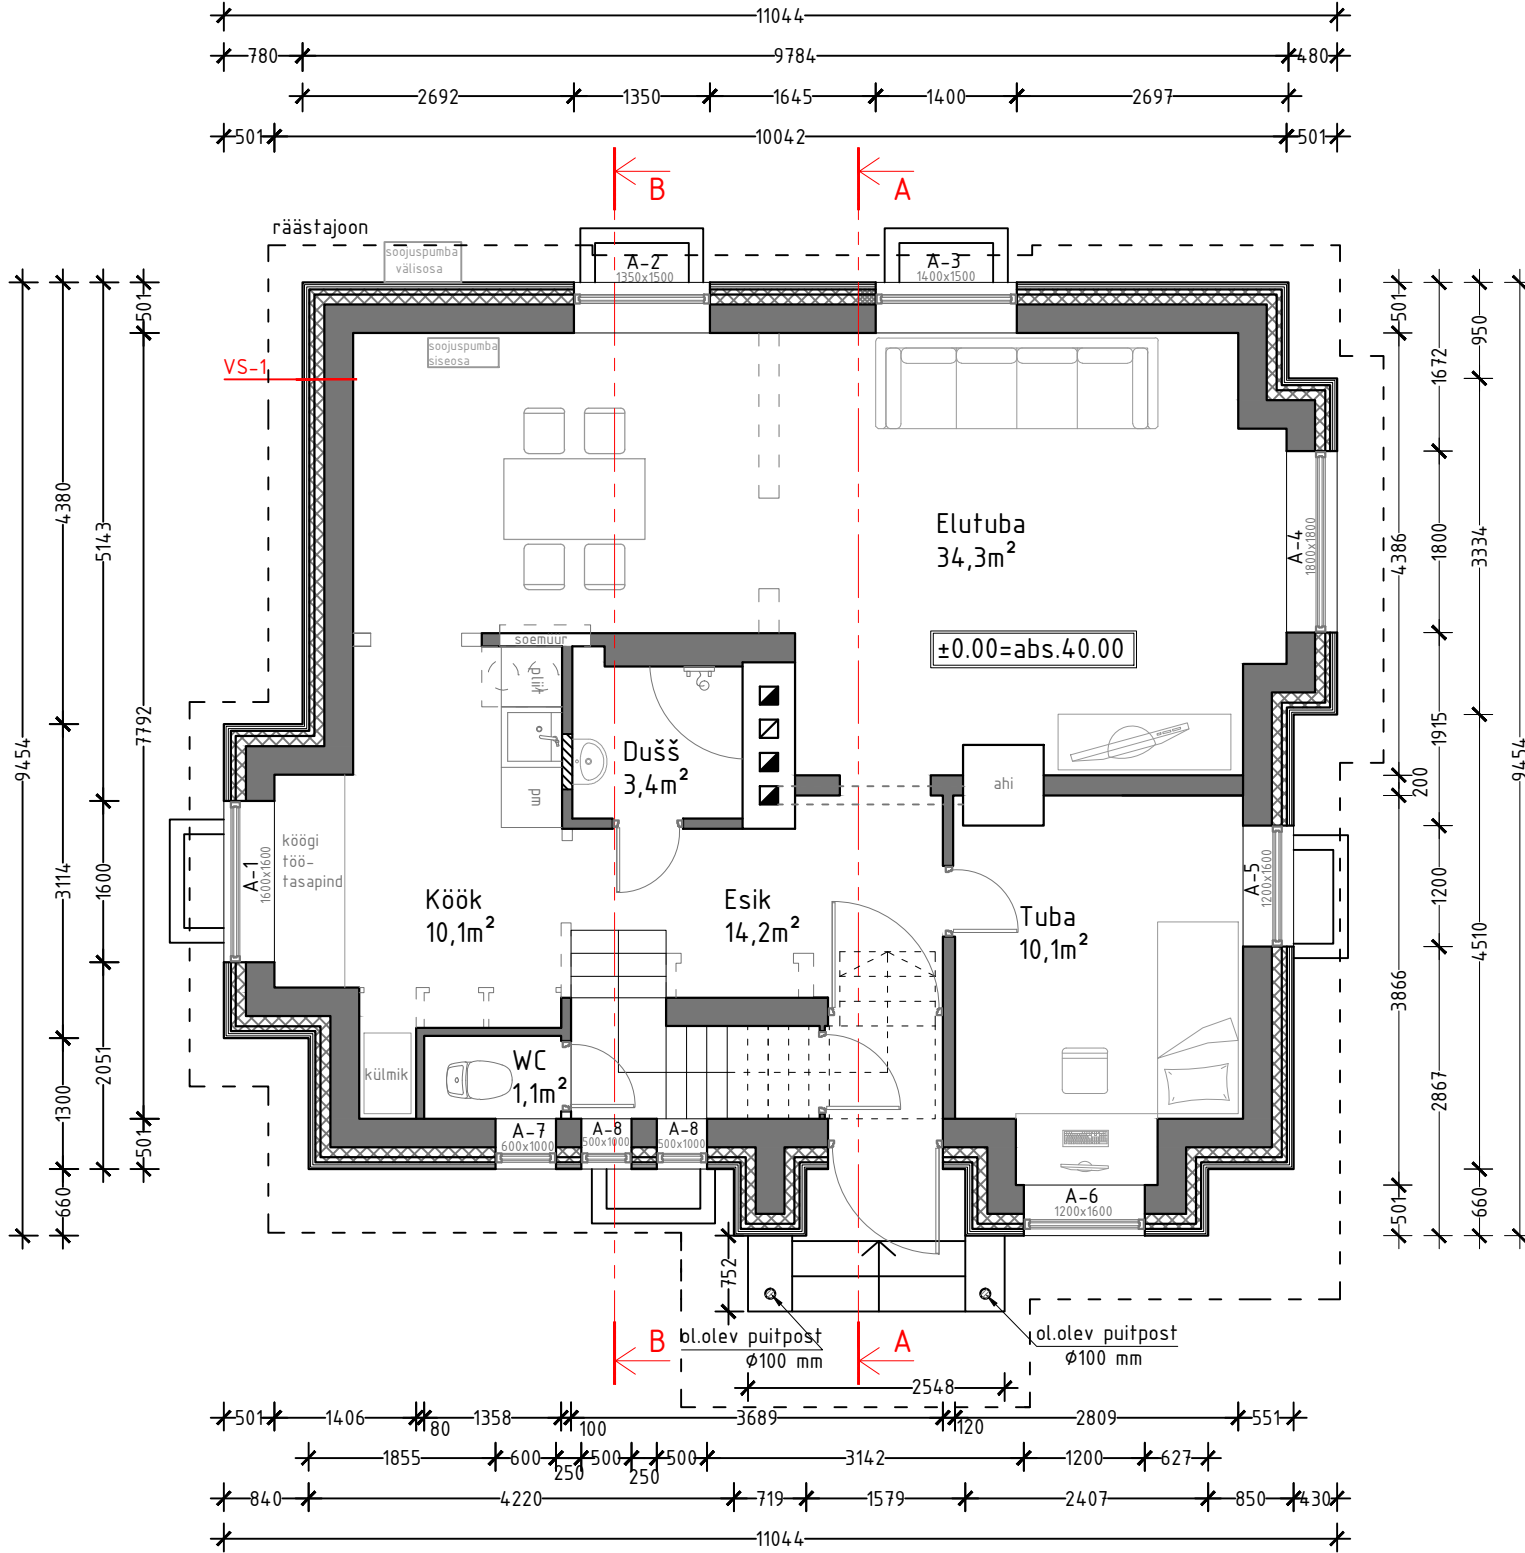

RUUMIDE LOETELU		
NR.	Ruumi nimi	m ²
1	Elutuba	34,3
2	Köök	10,1
3	Esik	14,2
4	Tuba	10,1
5	Dušš	3,4
6	WC	1,1
KOKKU		73.2

KONSTRUKTSIOONID:

VS-1 U=0,15 W/m²K

- ol.olev viimistlus
- ol.olev kipsplaat, 13 mm
- ol.olev metall-karkass, 50 mm
- ol.olev ver. pruss 50x100 mm, vahel soojutus, 100 mm
- ol.olev silikaattellis, 120 mm
- ol.olev krohv
- projekteeritud konstruktsioonid
- ver. pruss 50x100 mm, vahel soojutus, 100 mm
- hor. roov 50x50 mm, vahel soojutus 50 mm
- tuuletõkkeplaat, 25 mm
- tuulutustliist 22x100 mm, s=600 mm
- välisvoodrilaud 21 mm

TINGMÄRGID

- — — — — lammutatvad konstruktsioonid
- — — — — kinniehitatud ava seinas
- — — — — ol.olev sein
- — — — — pr. välisseina soojustus