


LÕIGE A - A

VS-1

ARMEERITUD DEKORATIIVKROHV
EPS 60 VAHTPOLÜSTÜREEN 150mm
FIBO 3 PLOKK 200mm
SISEVIIMISTLUS

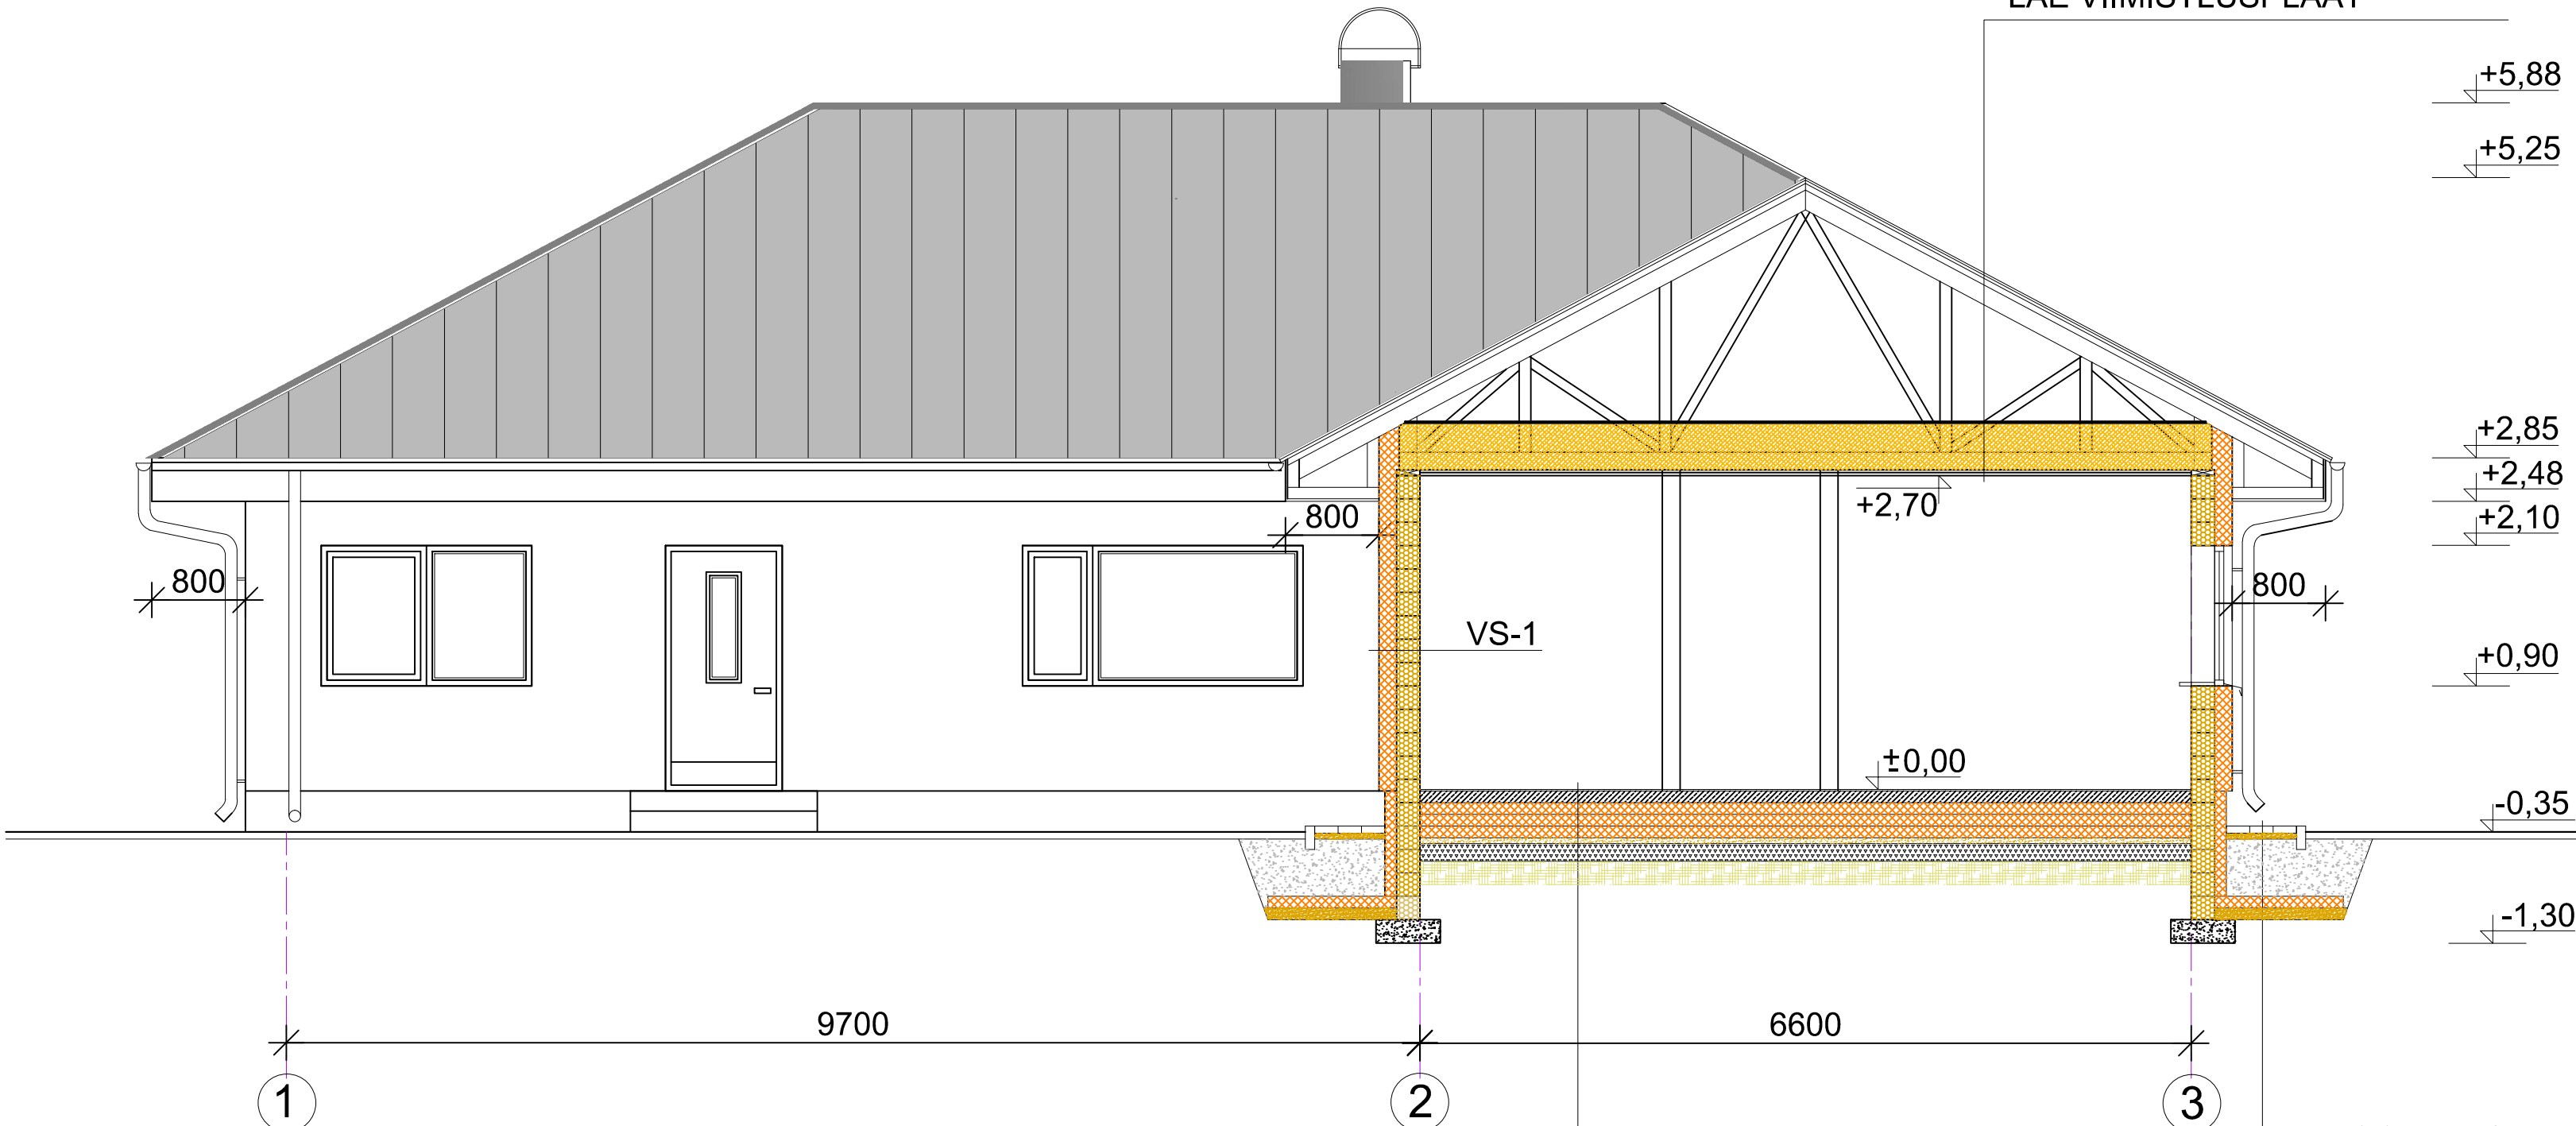

TUULETÕKKEPLAAT
KIVIPUISTEVILL 400mm
OGAPLAATFERM OPF-2
AURUTÕKE
ROOVITUS 50x50mm, s.300mm
OSB-plaat 12mm
TULETÕKKE KIPSPLAAT 13mm
LAE VIIMISTLUSPLAAT


LÕIGE B - B

VALTSPROFIILPLEKK CLASSIC
ALUSROOV 100x25mm
DISTANTSLIIST 50x25mm
ALUSKATE
SARIKAS 50X200mm, s.800mm

TUULETÕKKEPLAAT
KIVIPUISTEVILL 400mm
OGAPLAATFERM OPF-1
AURUTÕKE
ROOVITUS 50x50mm, s.300mm
OSB-plaat 12mm
TULETÕKKE KIPSPLAAT 13mm
LAE VIIMISTLUSPLAAT

PÕRANDAKATE
ARM.BETOONPLAAT 100mm (betoon C25/30)
arm.võrk dn.8 #200x200mm+ põranda kütetoru
ISOLATSIOONIKILE
EPS 100F -vahtpolüstüreen 3x100mm (300mm)
LIIVAST ALUS 50mm
TIHENDATUD KILLUSTIKALUS 150mm
MINERAALNE ALUSTÄIDE

BETOONKIVISILLUTIS 60mm
PAIGALDUSLIIV 50mm
TIHENDATUD SÕELMED 400mm
ISOLATSIOONIKILE
XPS -SOOJUSTUS 100mm
(nt.Thermisol Super 200 või analoog)
ALUSLIIV 100mm
MINERAALNE PINNAS

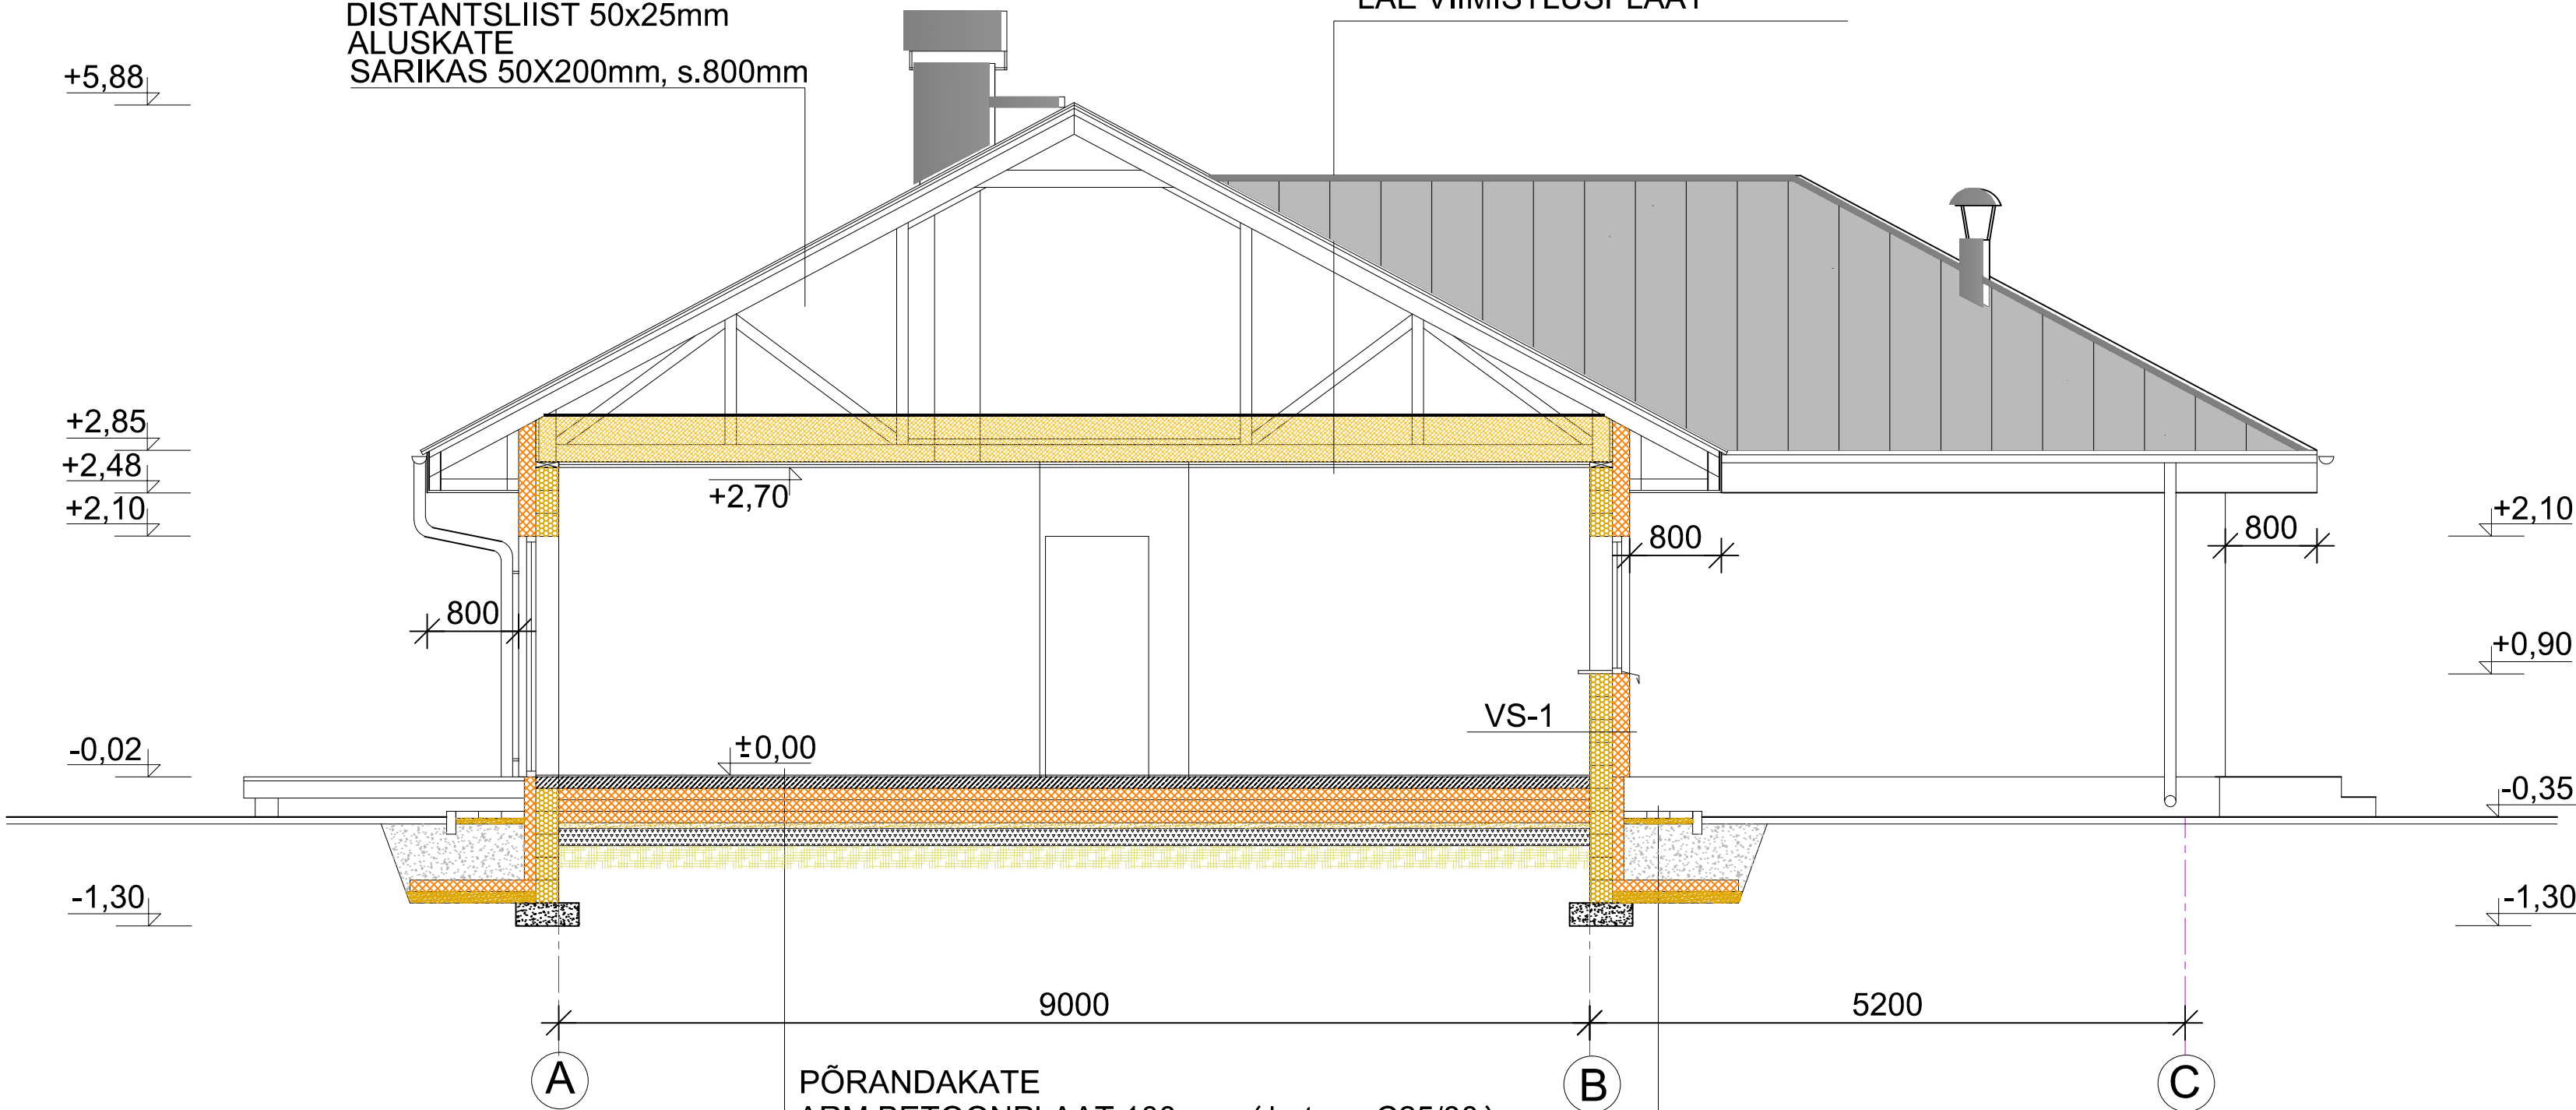

PÕRANDAKATE
ARM.BETOONPLAAT 100mm (betoon C25/30)
arm.võrk dn.8 #200x200mm+ põranda kütetoru
ISOLATSIOONIKILE
EPS 100F -vahtpolüstüreen 3x100mm (300mm)
LIIVAST ALUS 50mm
TIHENDATUD KILLUSTIKALUS 150mm
MINERAALNE ALUSTÄIDE

BETOONKIVISILLUTIS 60mm
PAIGALDUSLIIV 50mm
TIHENDATUD SÕELMED 400mm
ISOLATSIOONIKILE
XPS -SOOJUSTUS 100mm
(nt.Thermisol Super 200 või analoog)
ALUSLIIV 100mm
MINERAALNE PINNAS