


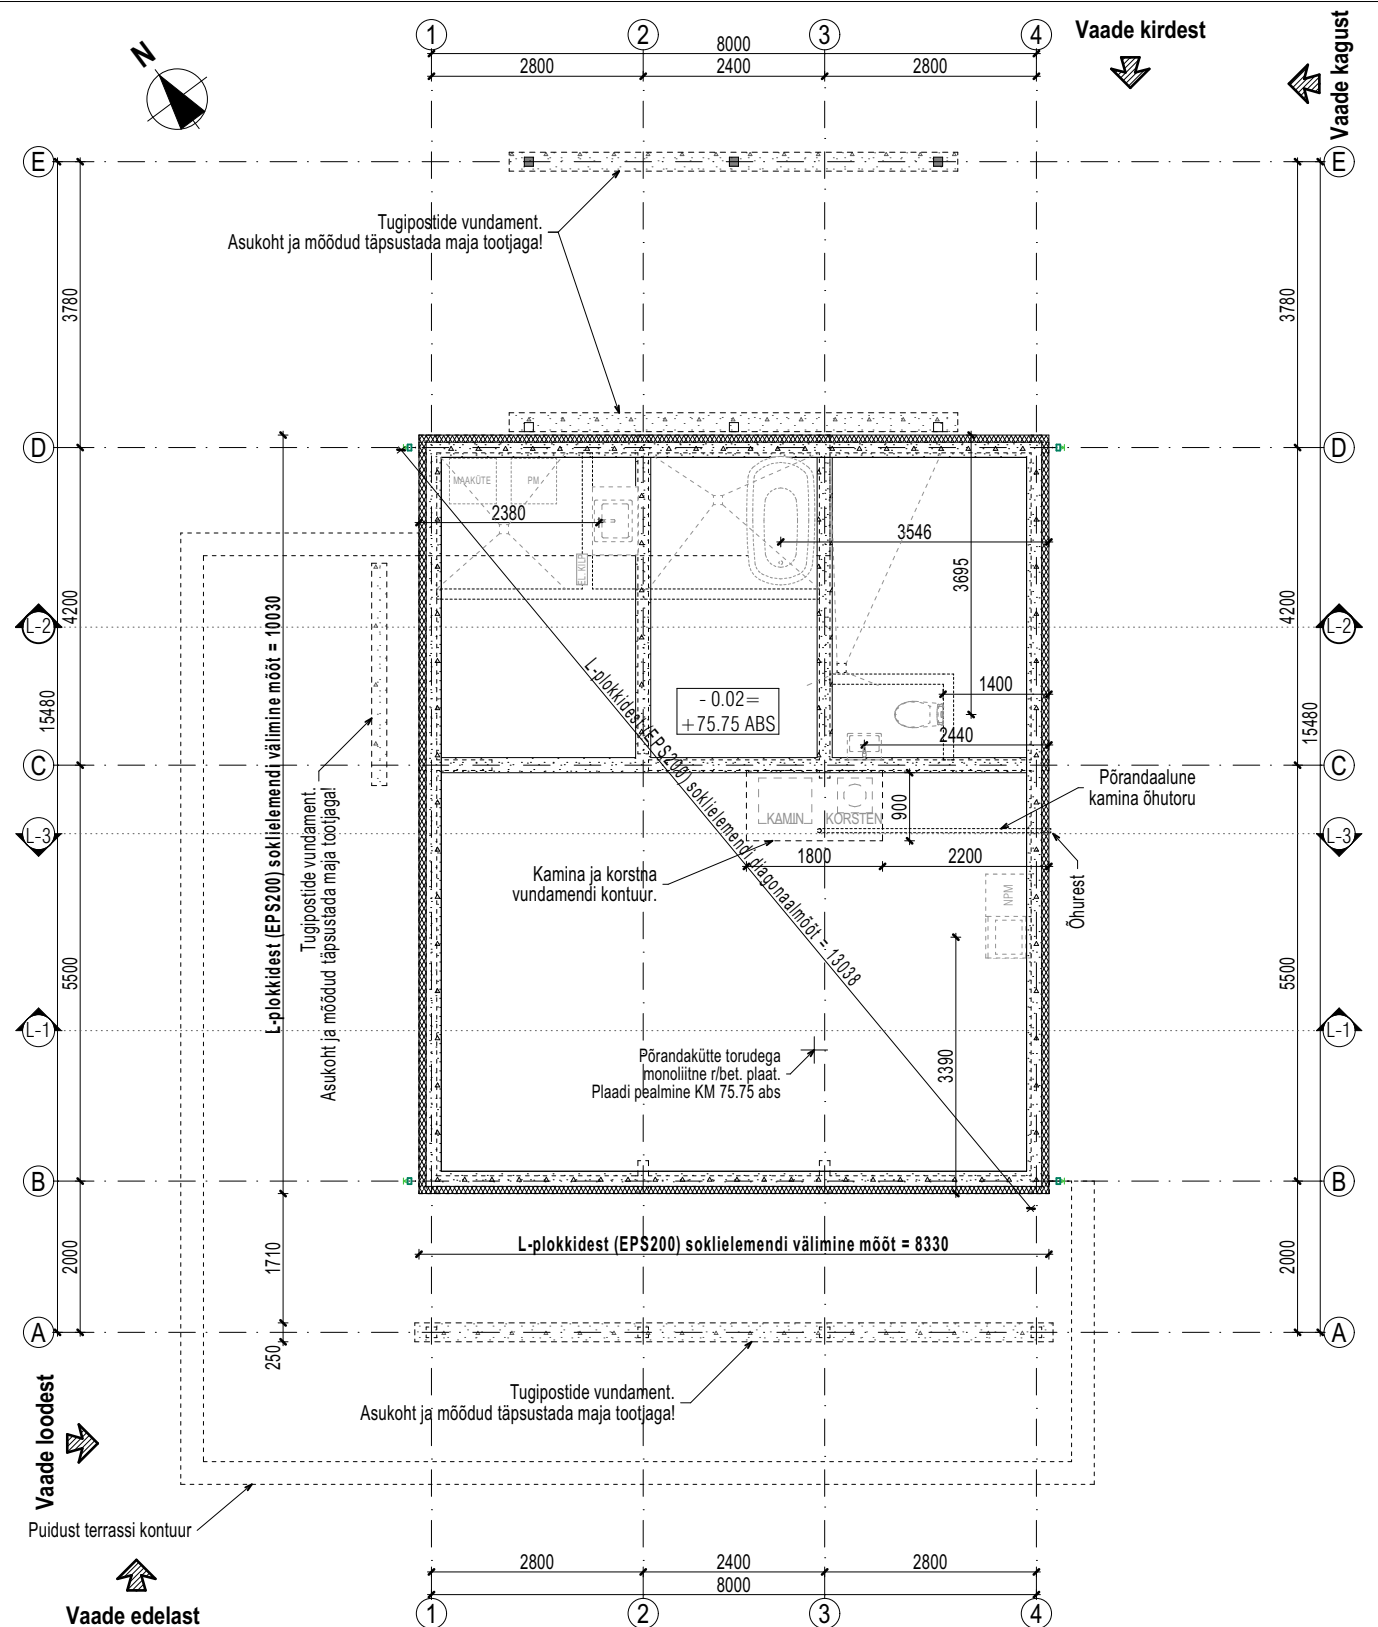

Märkused:

1. Puuduvad geoloogilised uuringud.
2. Tegemist pole tööjoonisega vaid väljapakutud põhimõttelise lahendusega. Vundamenti lõplik konstruktsioon ja rajamissügavus lahendada vastavalt konstruktiivsele projektile lähtudes pinnase omadustest ja hoone koormustest jne. Toodete ja materjalide paigaldamisel tuleb jälgida materjalide tootjate ja tarnijate paigaldusjuhiseid.
3. Kõik mõõdud kontrollida ja täpsustada objektil.
4. Vundamenti pealmisest pinnast hakkava välisukse ja terrassuste alla jätta sokli pealisse pinda 90*80 mm süvend külmasilla katkestuse detailile. Nt. PIR detail (Linirec) või Climate Conformal Profile (Greenteq) või analoog.
5. Kuna palkseinad kinnitatakse vundamenti külge betooni kruvidega, tuleb põrandakütte torustiku paigaldamisel tähelepanu pöörata, et küttestorud ei paikne palkseinte all.
6. Vundamenti plaanil pole näidatud terrassi astmete aluseid vundamente. Terrasside vundamendid rajatakse postvundamentidena või r/b tugimüüridena.
7. Kõik puitpinnad ja kivipinnad tuleb eraldada hüdroisolatsiooniga.