


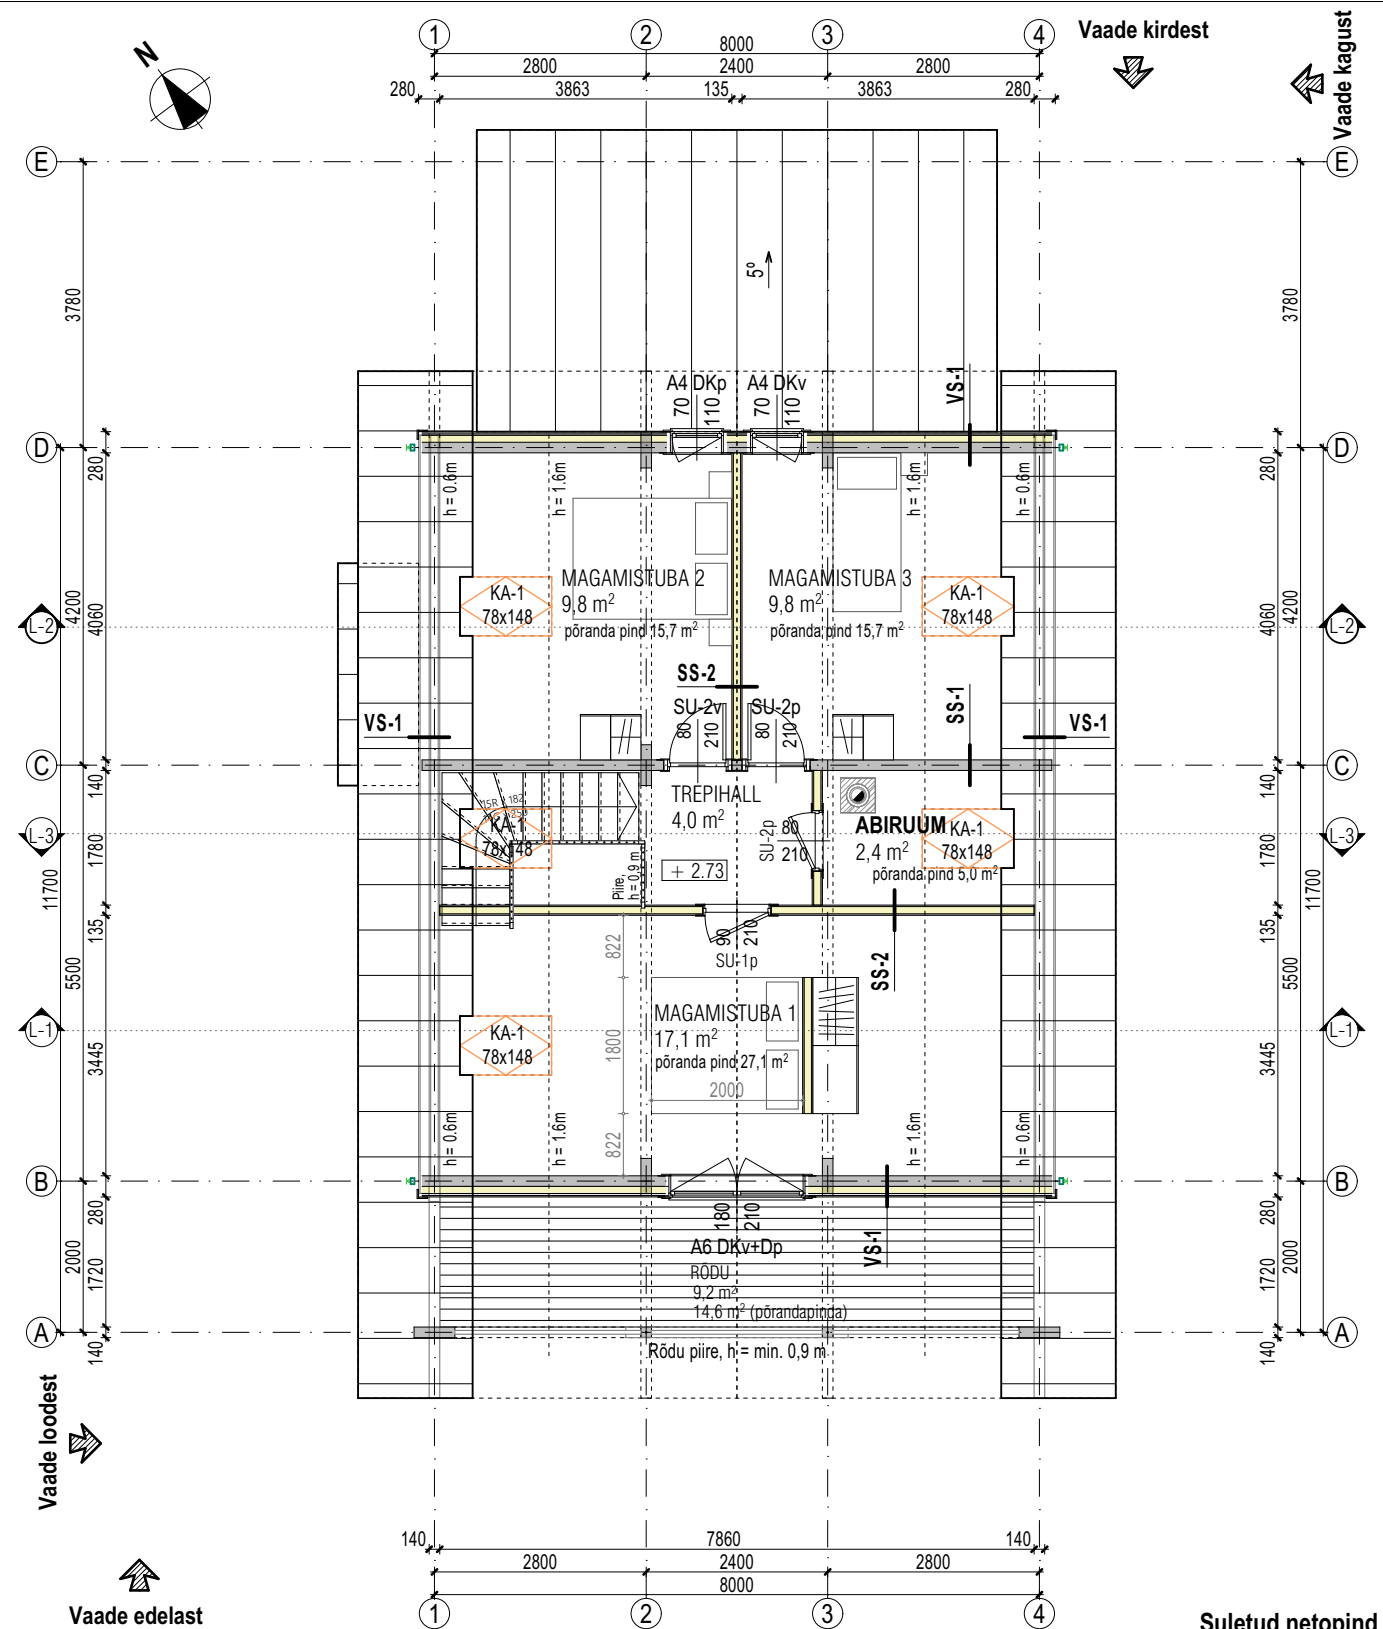

Suletud netopind	
TREPIHALL	4,0
MAGAMISTUBA 1	17,1
MAGAMISTUBA 2	9,8
MAGAMISTUBA 3	9,8
ABIRUUM	2,4
	43,1 m ²

- Märkused:**
- Kõik mõõdud täpsustada kohapeal ning vajadusel korrigeerida vastavalt olukorrale.
 - Enne avatäidete ja muude konstruktsioonide valmistamist kontrollida avade ja karkassi tegelikke mõõtmeid.
 - Kõik puitpinnad ja kivipinnad tuleb eraldada hüdroisolatsiooniga.
 - Hoone õhutiheduse saavutamiseks tuleb avatäidete paigaldamisel avatäite lengi ja seina vaheline soojustatud vuuk teipida.
Muude tarindite liidete tihendamisel tuleb samuti kasutada mastiksit või teipe.
 - Märgade ruumide valmispõranda kalle peab olema vähemalt 1:100 ja duši alal vähemalt 1:50 umbes 500 mm raadiuses põrandatrapist.
 - Toodete ja materjalide paigaldamisel tuleb jälgida materjalide tootjate ja tarnijate paigaldusjuhiseid ja soovitusi.
 - Absoluutsed kõrgused on antud EH2000 süsteemis.