


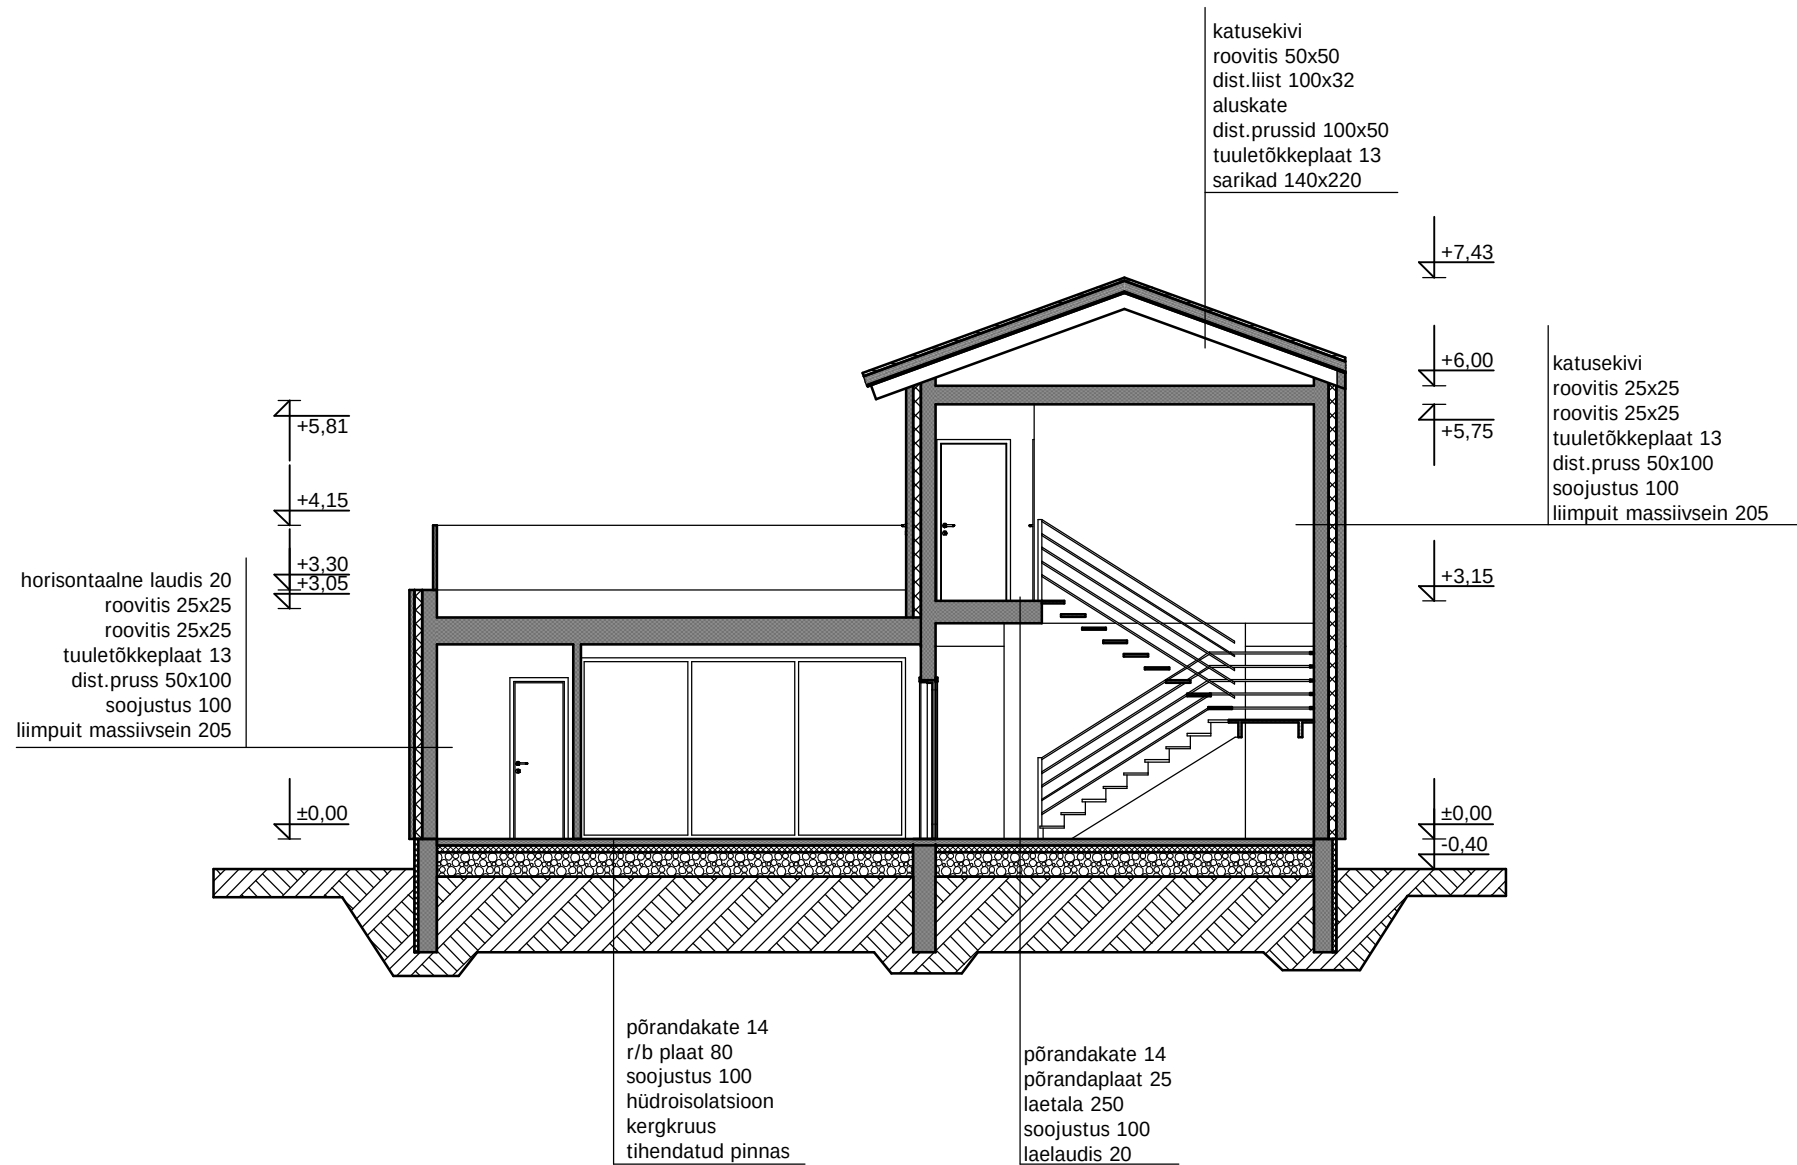

1:100

LÕIGE A-A

objekt	ÜKSIKELAMU	EP
aadress	HARJU MAAKOND VIIMSI VALD PRINGI KÜLA RANNANIIDU TEE 13	Nr 31-07
tellija / tellija esindaja	ARDI PÜSSA	08.2007
arhitekt	KAIDO KEPP	
	ERIK KÕIVISTIK	