

SBS KATE
VAHTPOLÜSTERROOL 200 mm
SARIKAS
VILLAPLAAT
VIMISTILUS

PROFIILPLEKK
ROOVITUS 22x100 s350
ALUSKATE
SOOJUSTUS 250 mm
SARIKAS
POLÜSTERROOL
VIMISTILUS


RENOVEERITAV

PIIRE

PERSPEKTIIVSELT VAHETATAV KLAASFASSAD

SISEVIMISTILUS
OL. OL. SEIN
SOOJUSTUS 150 mm
KROHV+VÕRK
VIMISTLUSKIHID

OL. OL. VUNDAMENT
EPS PERIMEETER PLUSS 120 150 mm
KROHV+VÕRK
VIMISTLUSKIHID

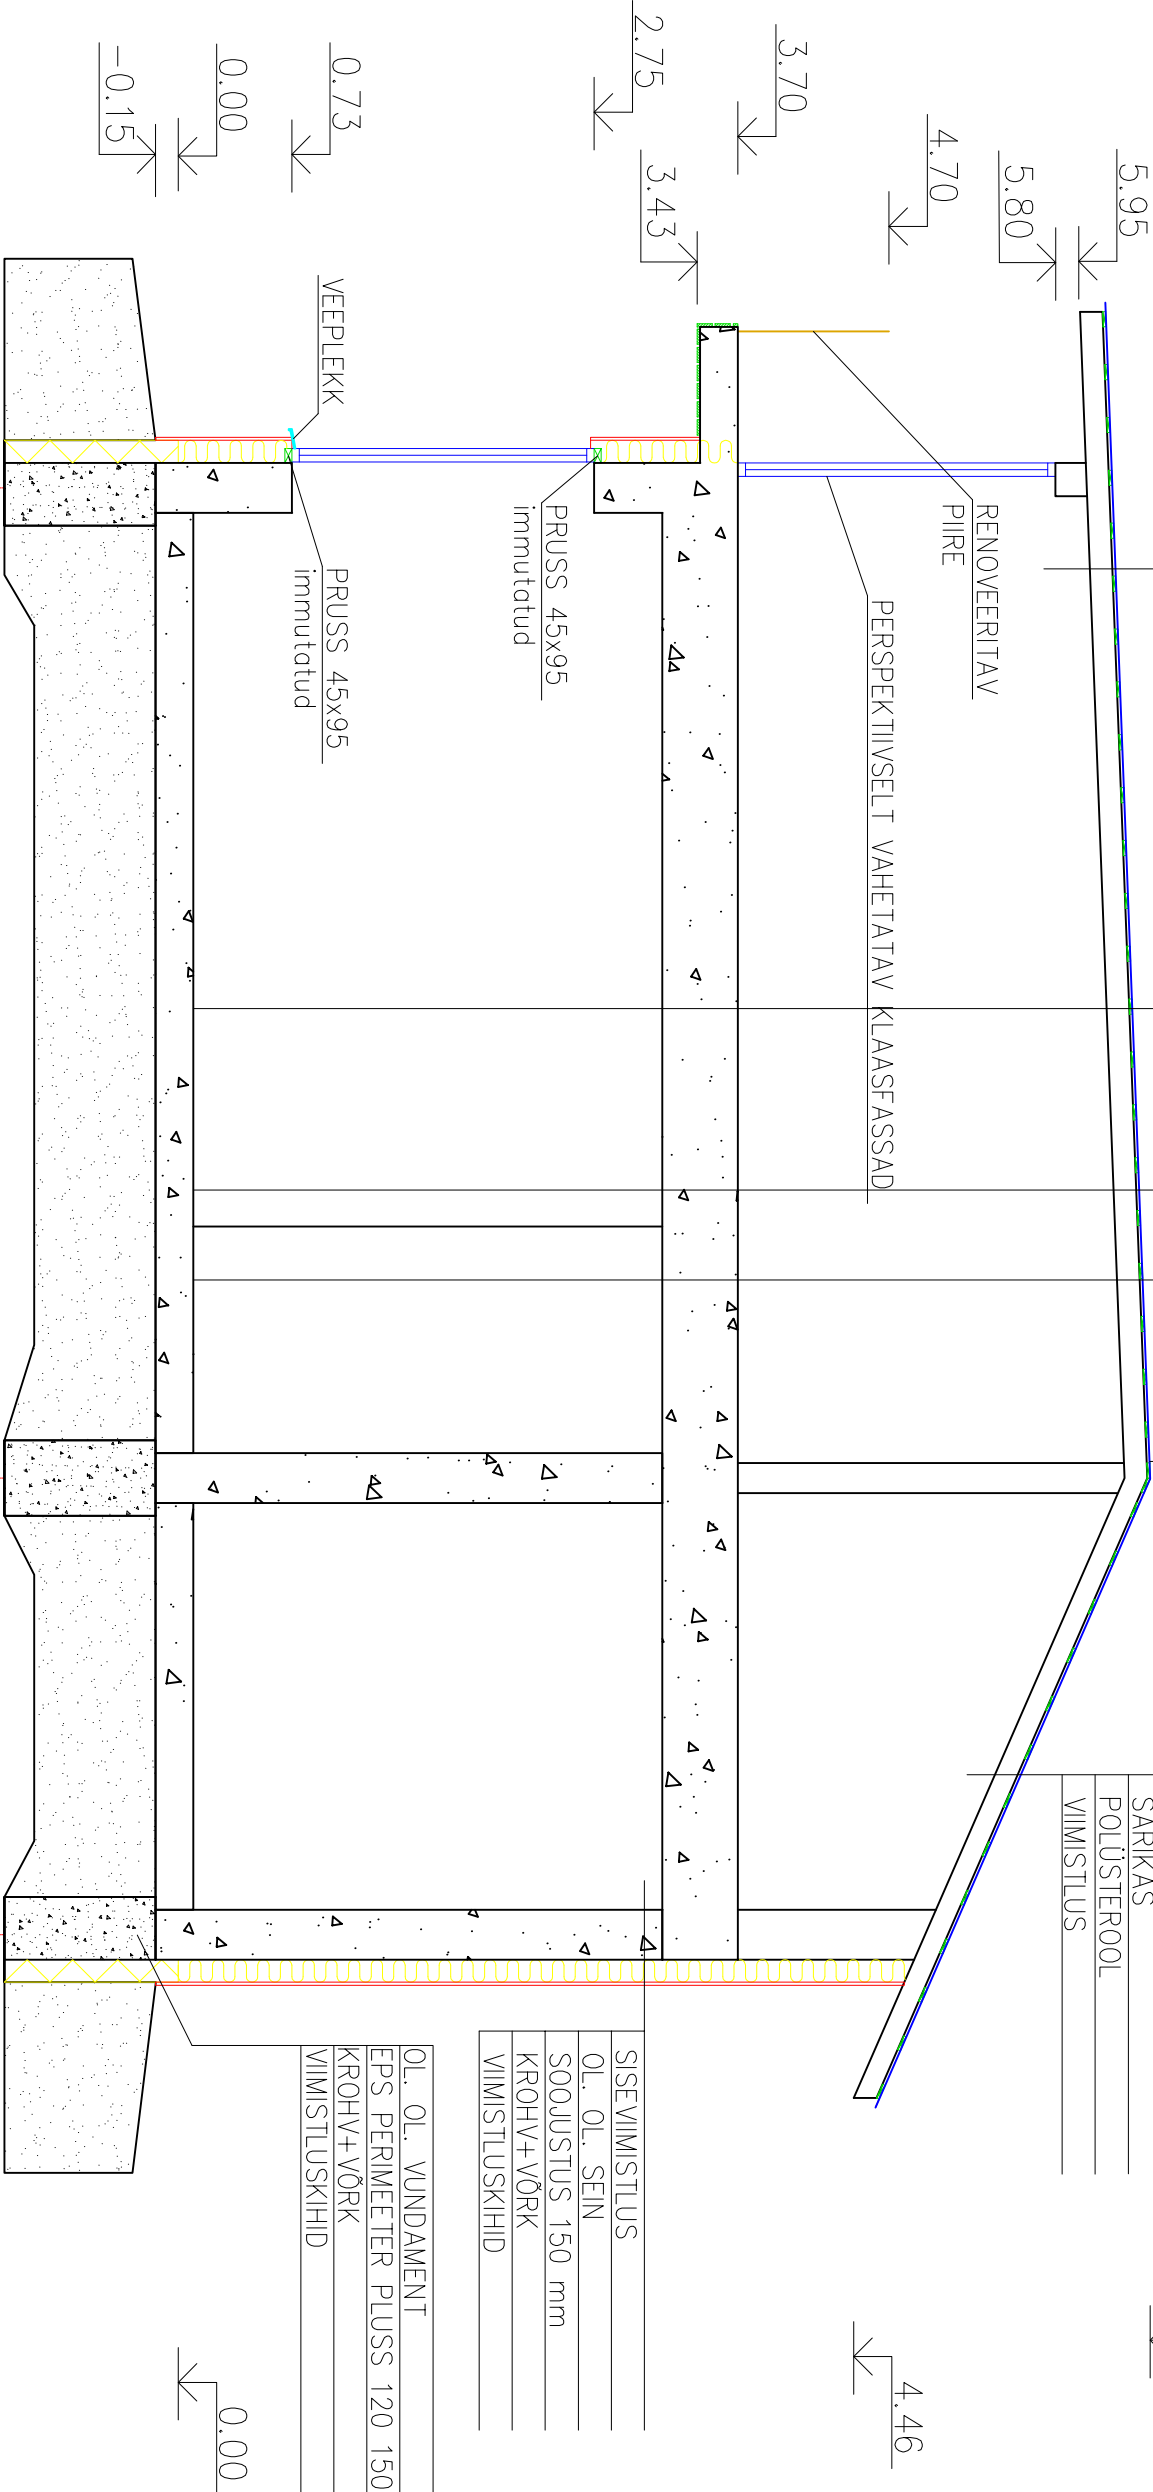

A

B

C



MAISART

MAISART OÜ
KÄHRU, PÜHI KÜLA, KAMBJA VALD, TARTUMAA
REG NR 14251697
EFP003904

VAST. SPETSIALIST
P. KÄHR

TÖÖ NR
06-2017

STADIUM
EP

TÖÖ NIMETUS
ELAMU SOOJUSTUSPROJEKT

JÕONISE NIMETUS

LÕIGE 1-1

PÜHI KÜLA
28.07.2017

ERIALA	SKAALA	JÕONISE NUMBER
AE	1:50	AE-03