


VAADE LÄÄNEST

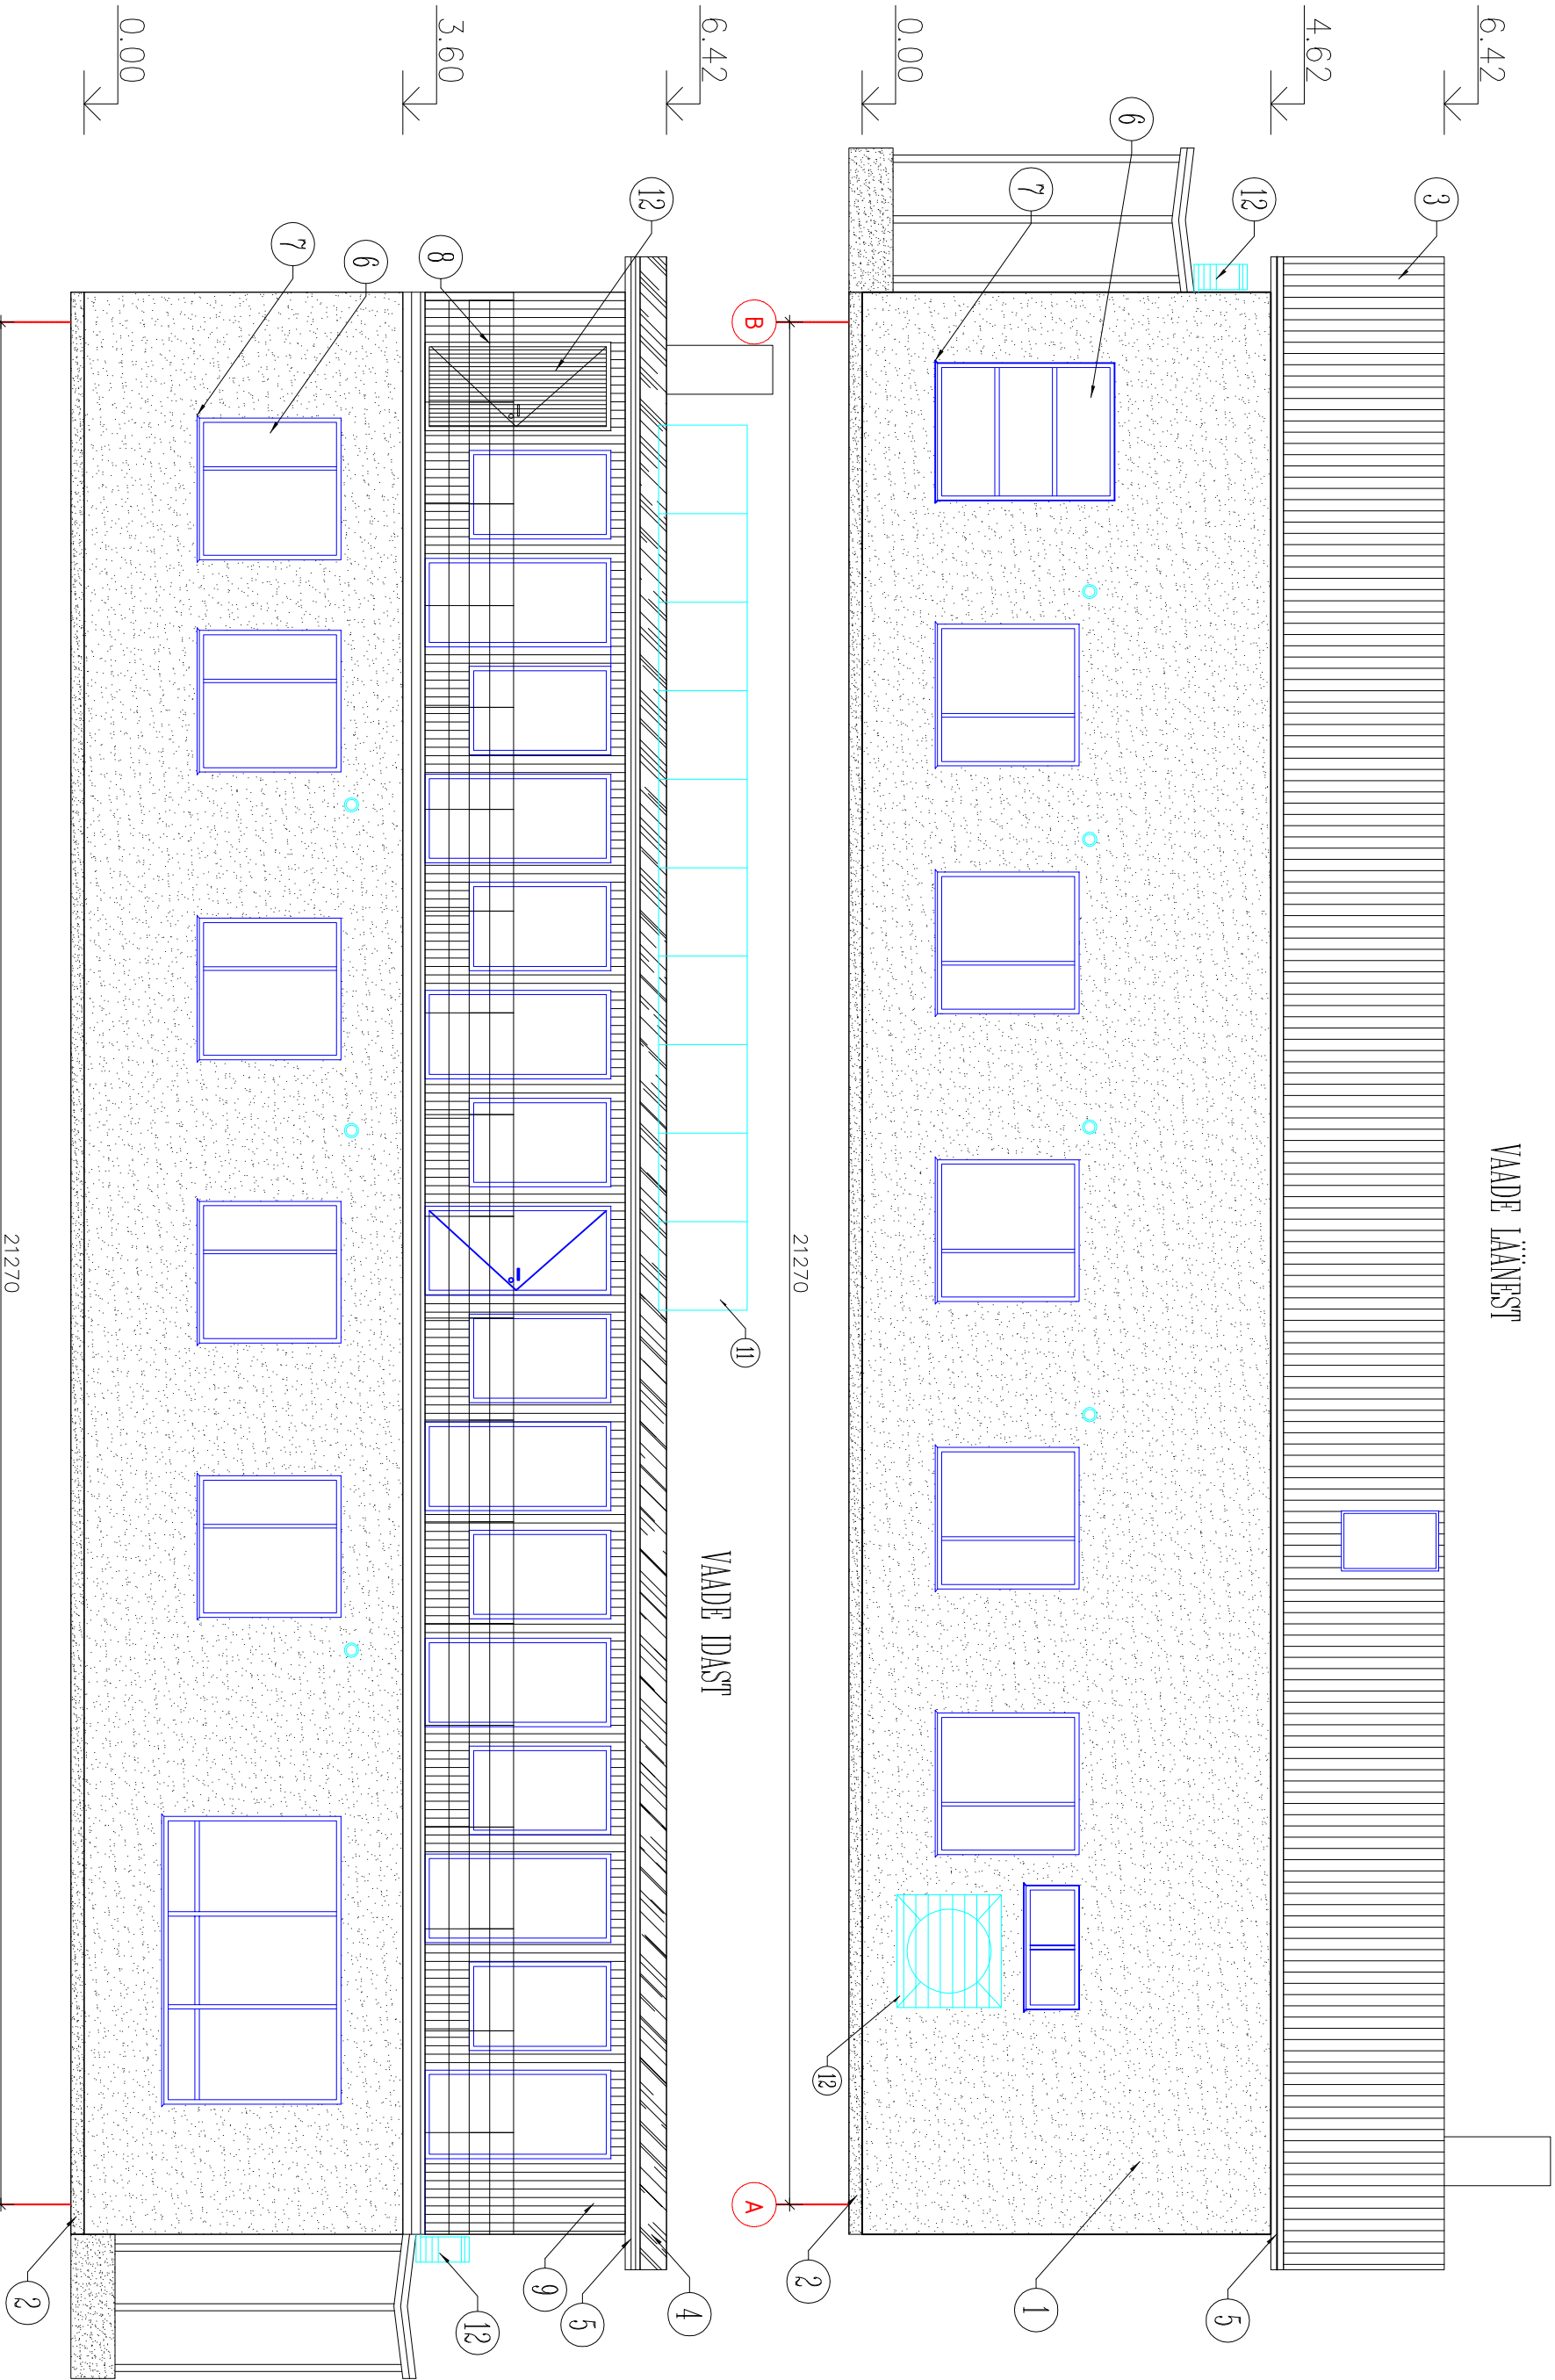

NR	ELEMENT	MATERIAAL	VÄRVUS	7	VEEPL	LEKID	PLEKK	MUST
1	SEIN	STRUKTUURKROHV	NATURAALNE HALL	8	PIIRE	METAL	VALGE	
2	SOKKEL	STRUKTUURKROHV	NATURAALNE HALL	9	SEIN	VOODRIAUDIS	PRUUN	
3	KATUS	PLEKK, TRAPETSPROFIL	ROHELINE	10	UKS	PUIT	PRUUN	
4	KATUS	SBS KATE	MUST	11	PAIKESEPANEELID			
5	TUULEKAST	LAUDIS	PRUUN	12	SOOJUSTUMBA VÄLISOSA			
6	AKNAD	PVC	VALGE					

 MAISART MAISART OÜ KÄHRLÜ PÜHI KÜLA, KAMBULA VALD, TARTUMAA REG NR 14251897 EEF003904		TÖÖ NR 06-2017	TÖÖ NIMETUS ELAMU SOOJUSTUSPROJEKT
VAST. SPETSALIST P. KÄHR		STAADIUM EP	JOOINISE NIMETUS VAADE LÄÄNEST JA IDAST
PÜHI KÜLA 28.07.2017		ERIALA AE	SKAALA 1:75
		JOOINISE NUMBER AE-06	