


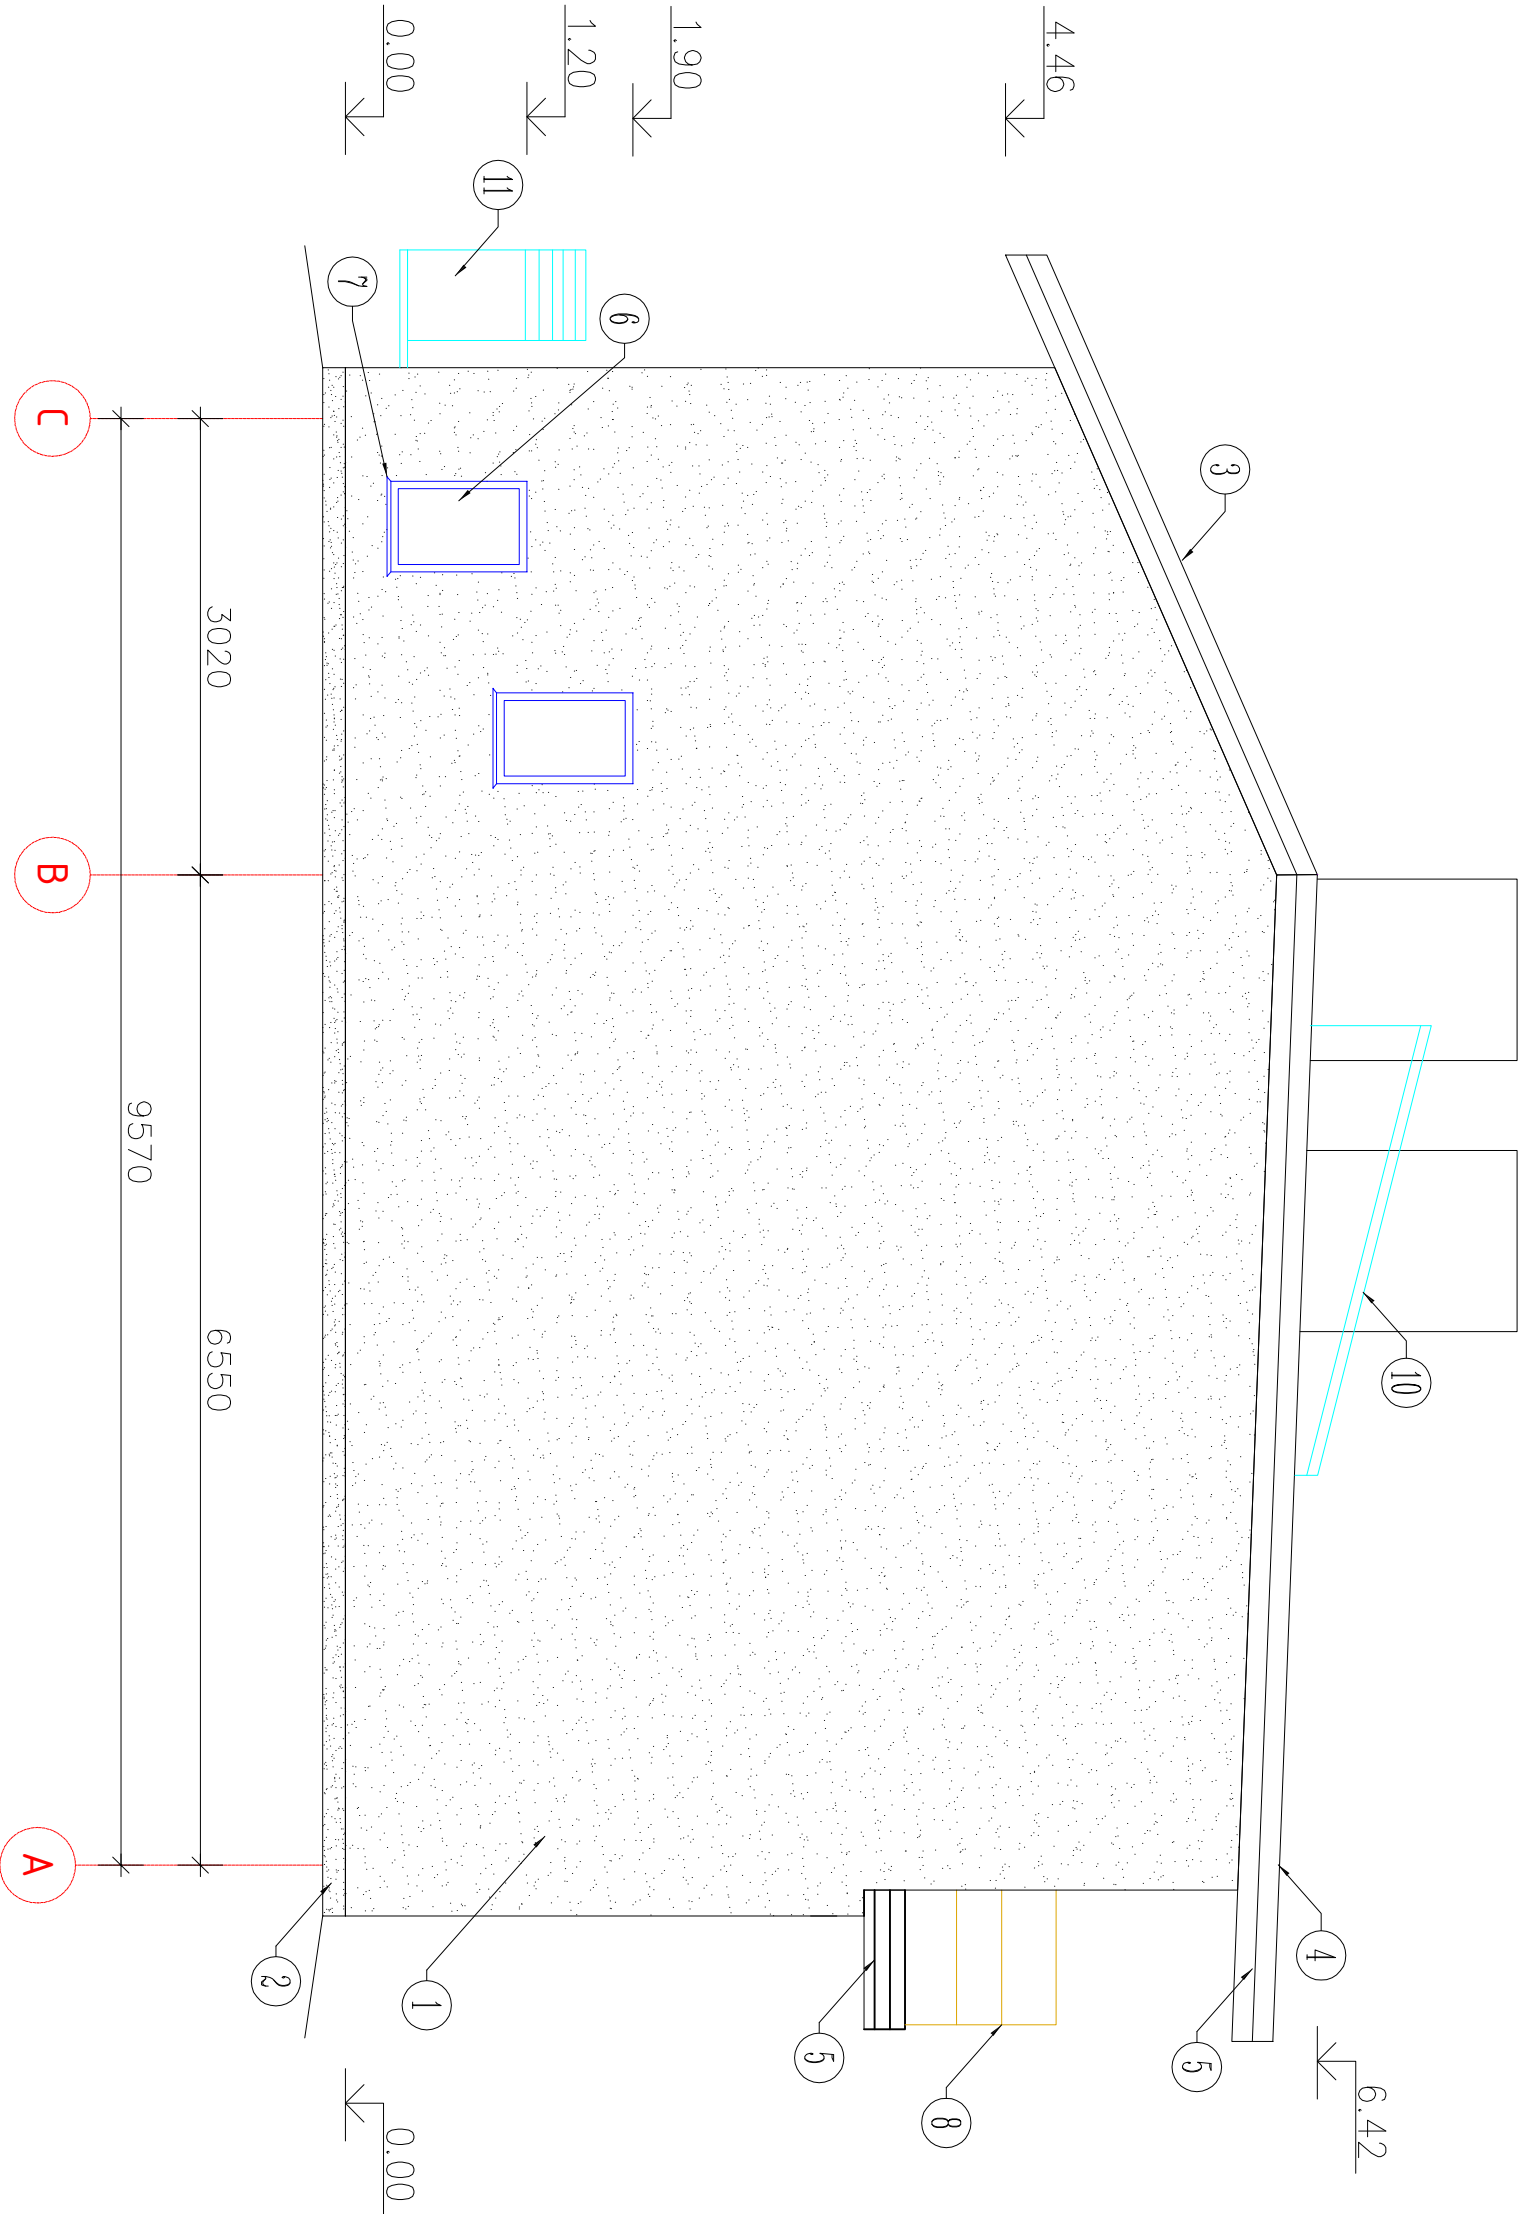

NR	ELEMENT	MATERIAL	VÄRVUS
1	SEIN	STRUKTUURKROHV	NATURAALNE HALL
2	SOKKEL	STRUKTUURKROHV	NATURAALNE HALL
3	KATUS	PLEKK, TRAPETSPROFIL	ROHELINE
4	KATUS	SBS KATE	MUST
5	TUULEKAST	LAUDIS	PRUUN
6	AKNAD	PVC	VALGE
7	VEEPLEKID	PLEKK	MUST
8	PIIRE	METALL	VALGE
10	PÄIKESPANEEL		
11	SOOJUSPUMBA VÄLISOSA		

 MAISART MAISART OÜ KÄHRU, PÜHI KÜLA, KAMBAJA VALD, TARTUMAA REG NR 14251697 MTR NR EEP003904		TÖÖ NR 06-2017		TÖÖ NIMETUS ELAMU SOOJUSTUSPROJEKT	
STADIUM EP		JÕONISE NIMETUS VAADE LÕUNAST			
PÜHI KÜLA 28.07.2017	ERIALA AE	SKAALA 1:50	JÕONISE NUMBER AE-05		