
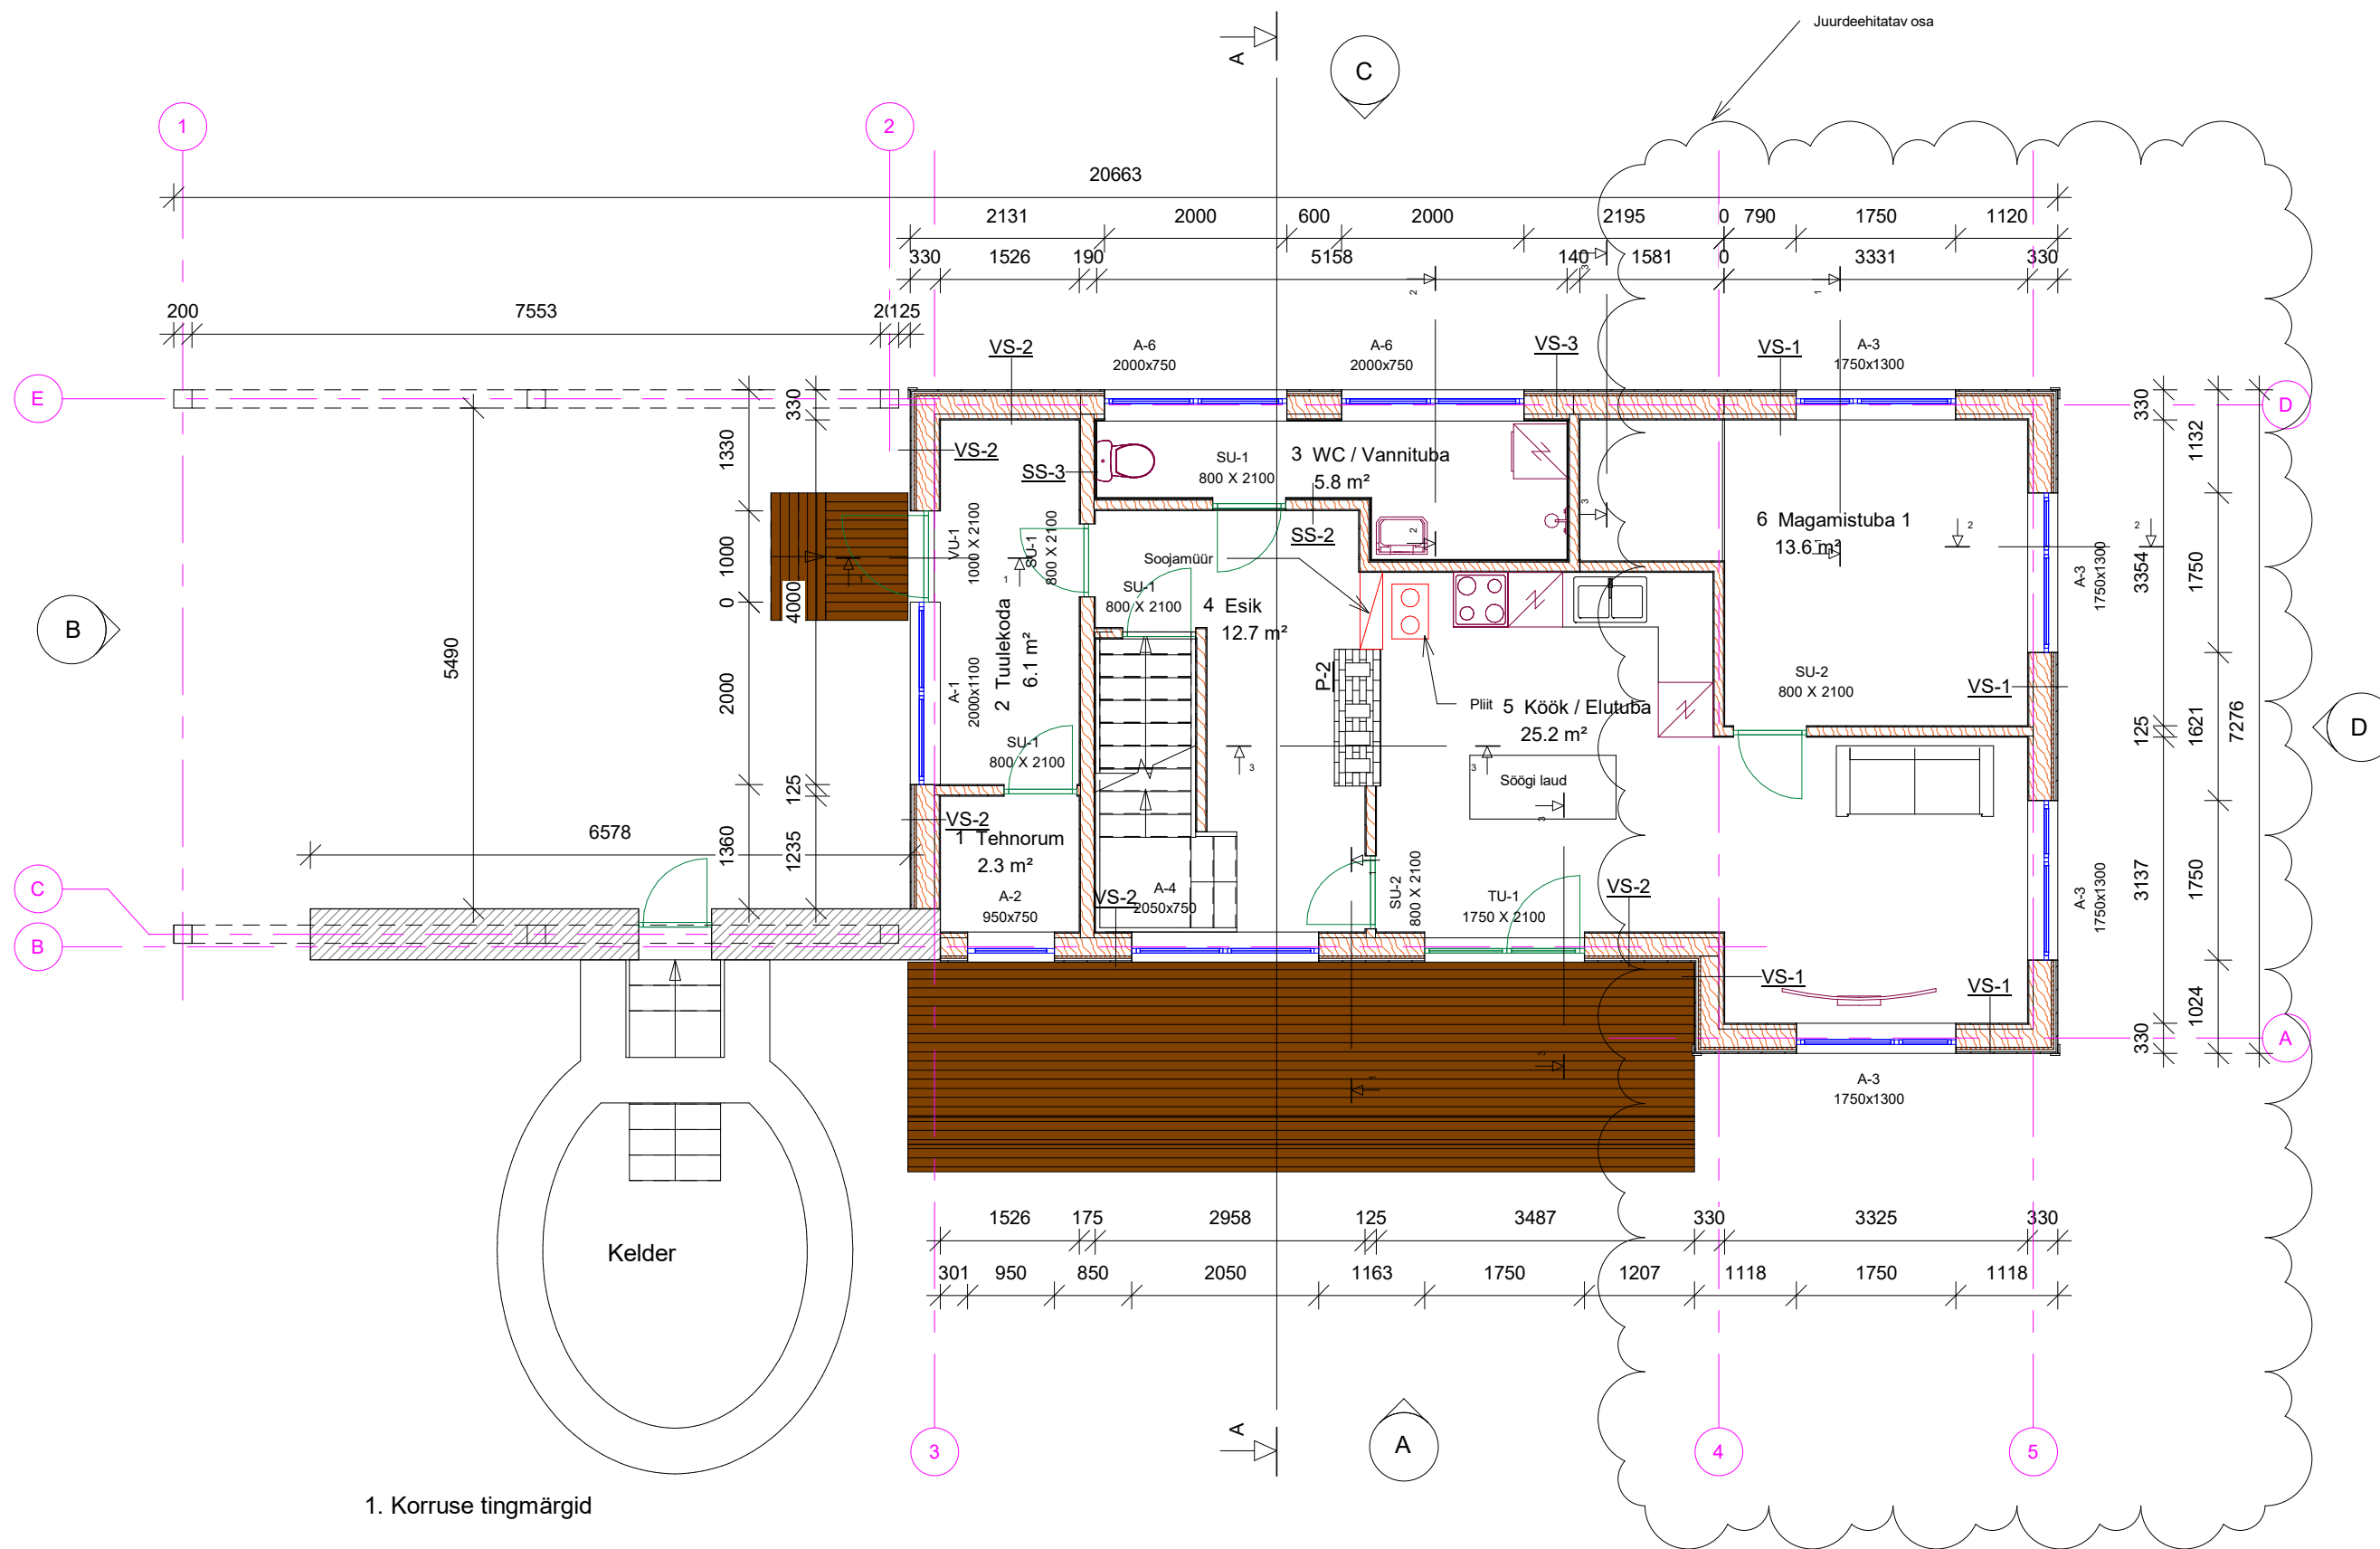


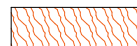

1. Korruse tingmärgid

-  Olemasolev konstruktsioon
-  Projekteeritav Mineraalvill

Töö nimetus	Elamu laiendamis ja rekonstrueerimisprojekt		
Aadress	Kuusalu küla, Kuusalu vald, Harju maakond, kat.nr		
Joonis	1. korruse plaan	Töö nr	23-057
Tellija / Esindaja		Stadium	PP
Koostas		Mõõtkava	1 : 75
		Kuupäev	12.01.24
		Leht	3
		Lehti	21