


Lääs

Põhi

Lõuna

Ida

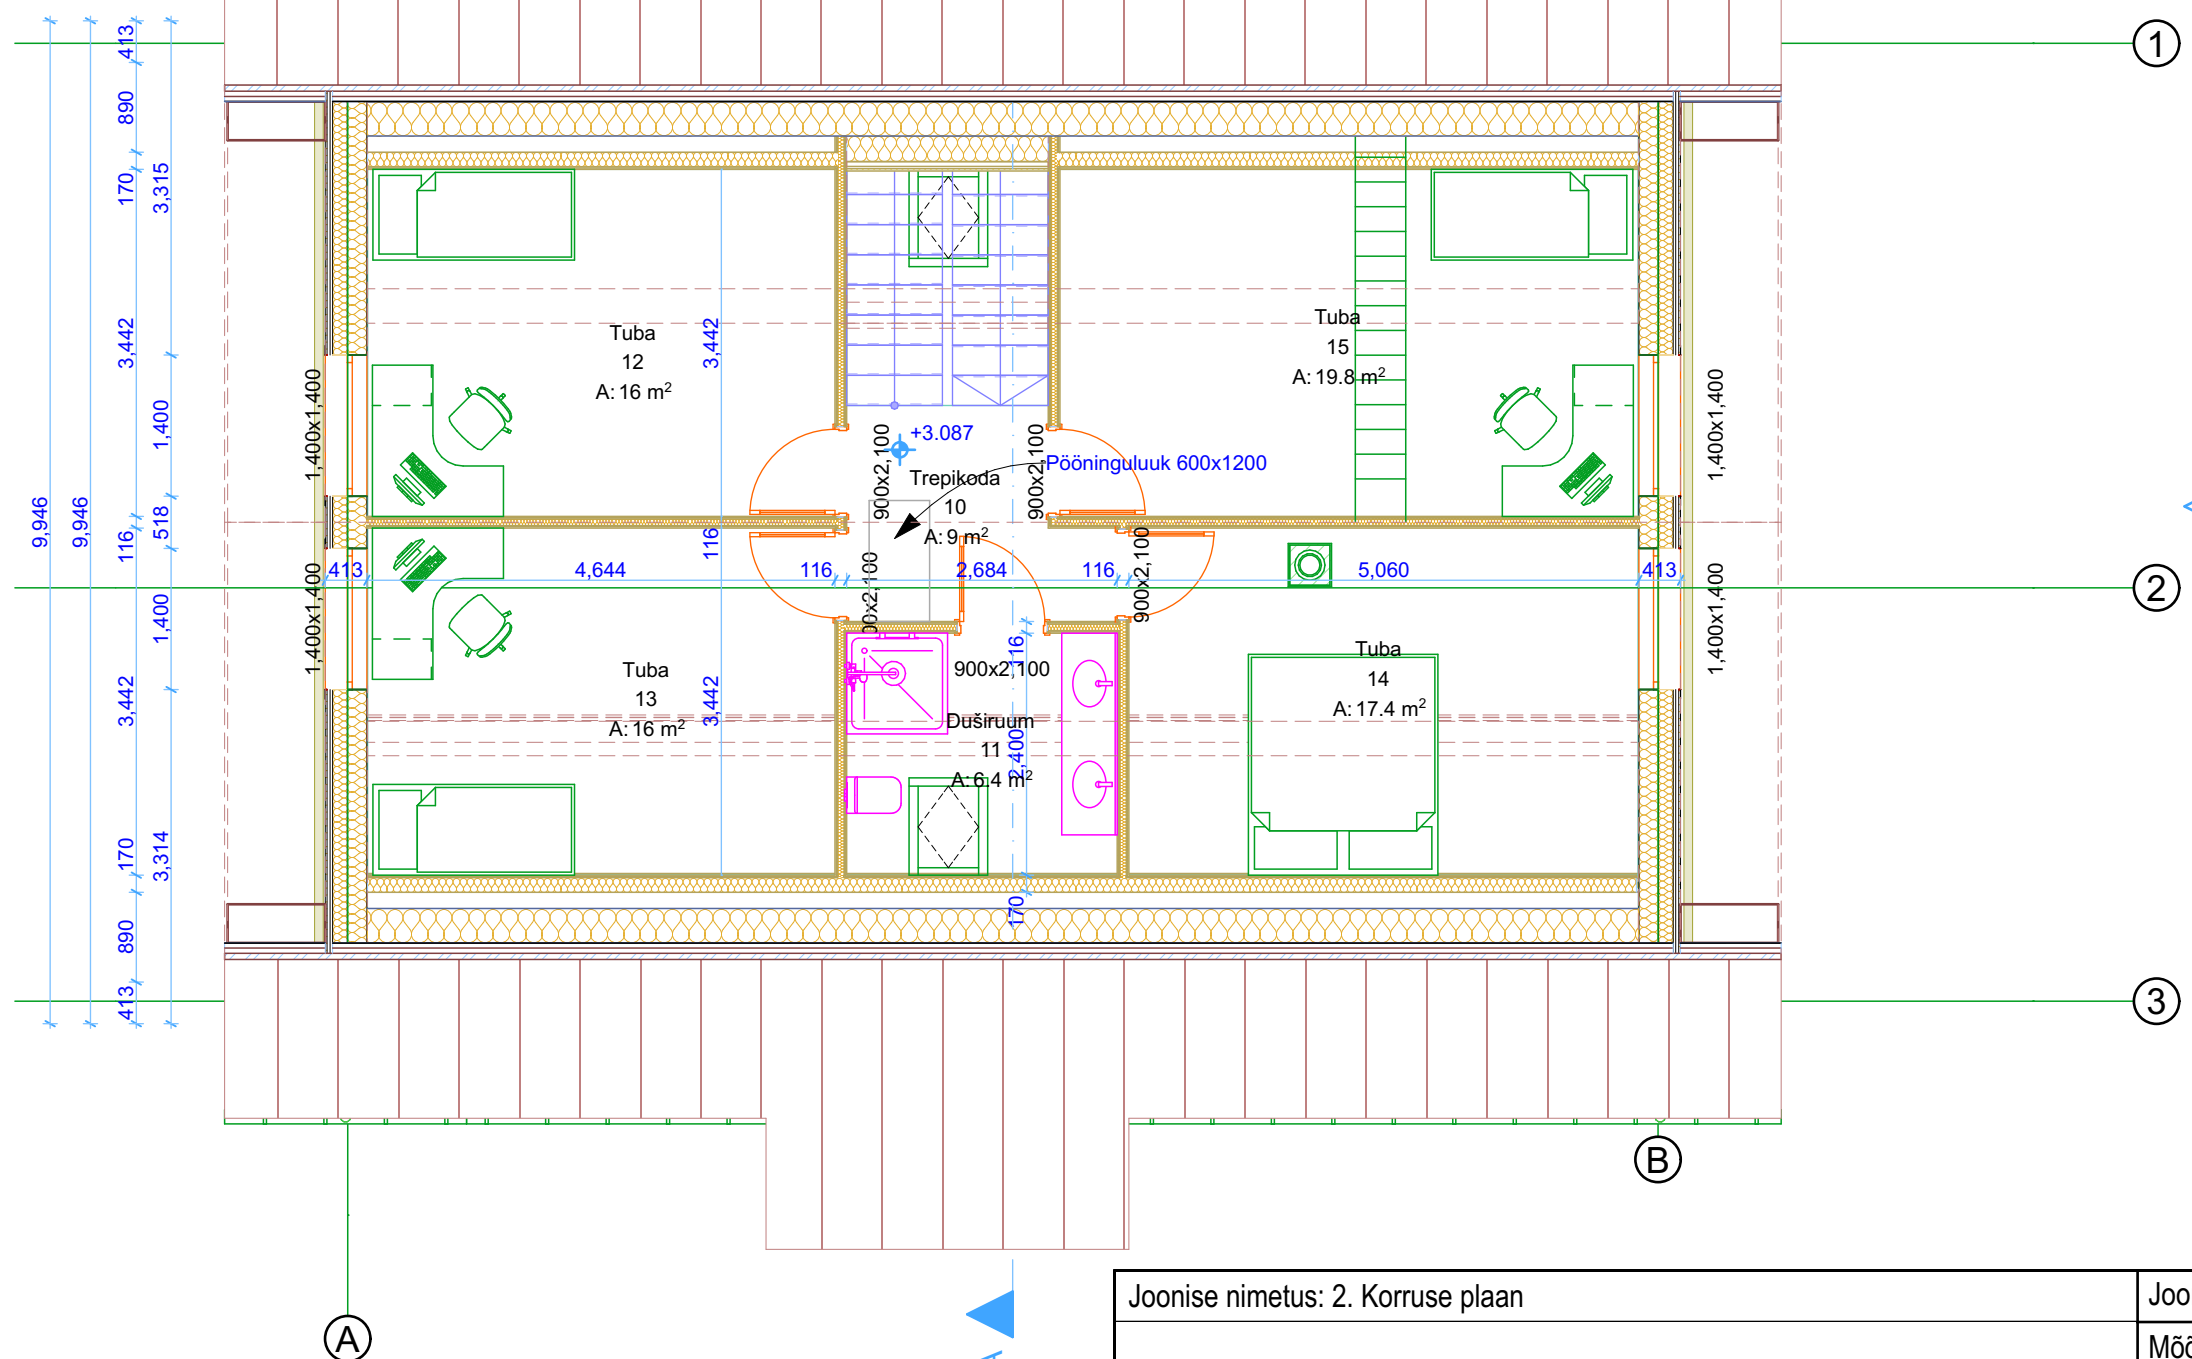

Joonise nimetus: 2. Korruse plaan	Joonise nr: 5/12
	Mõõtkava 1:75
	Staadium: EP
	Kuupäev: 10.04.2021
	Töönumber: 100421