


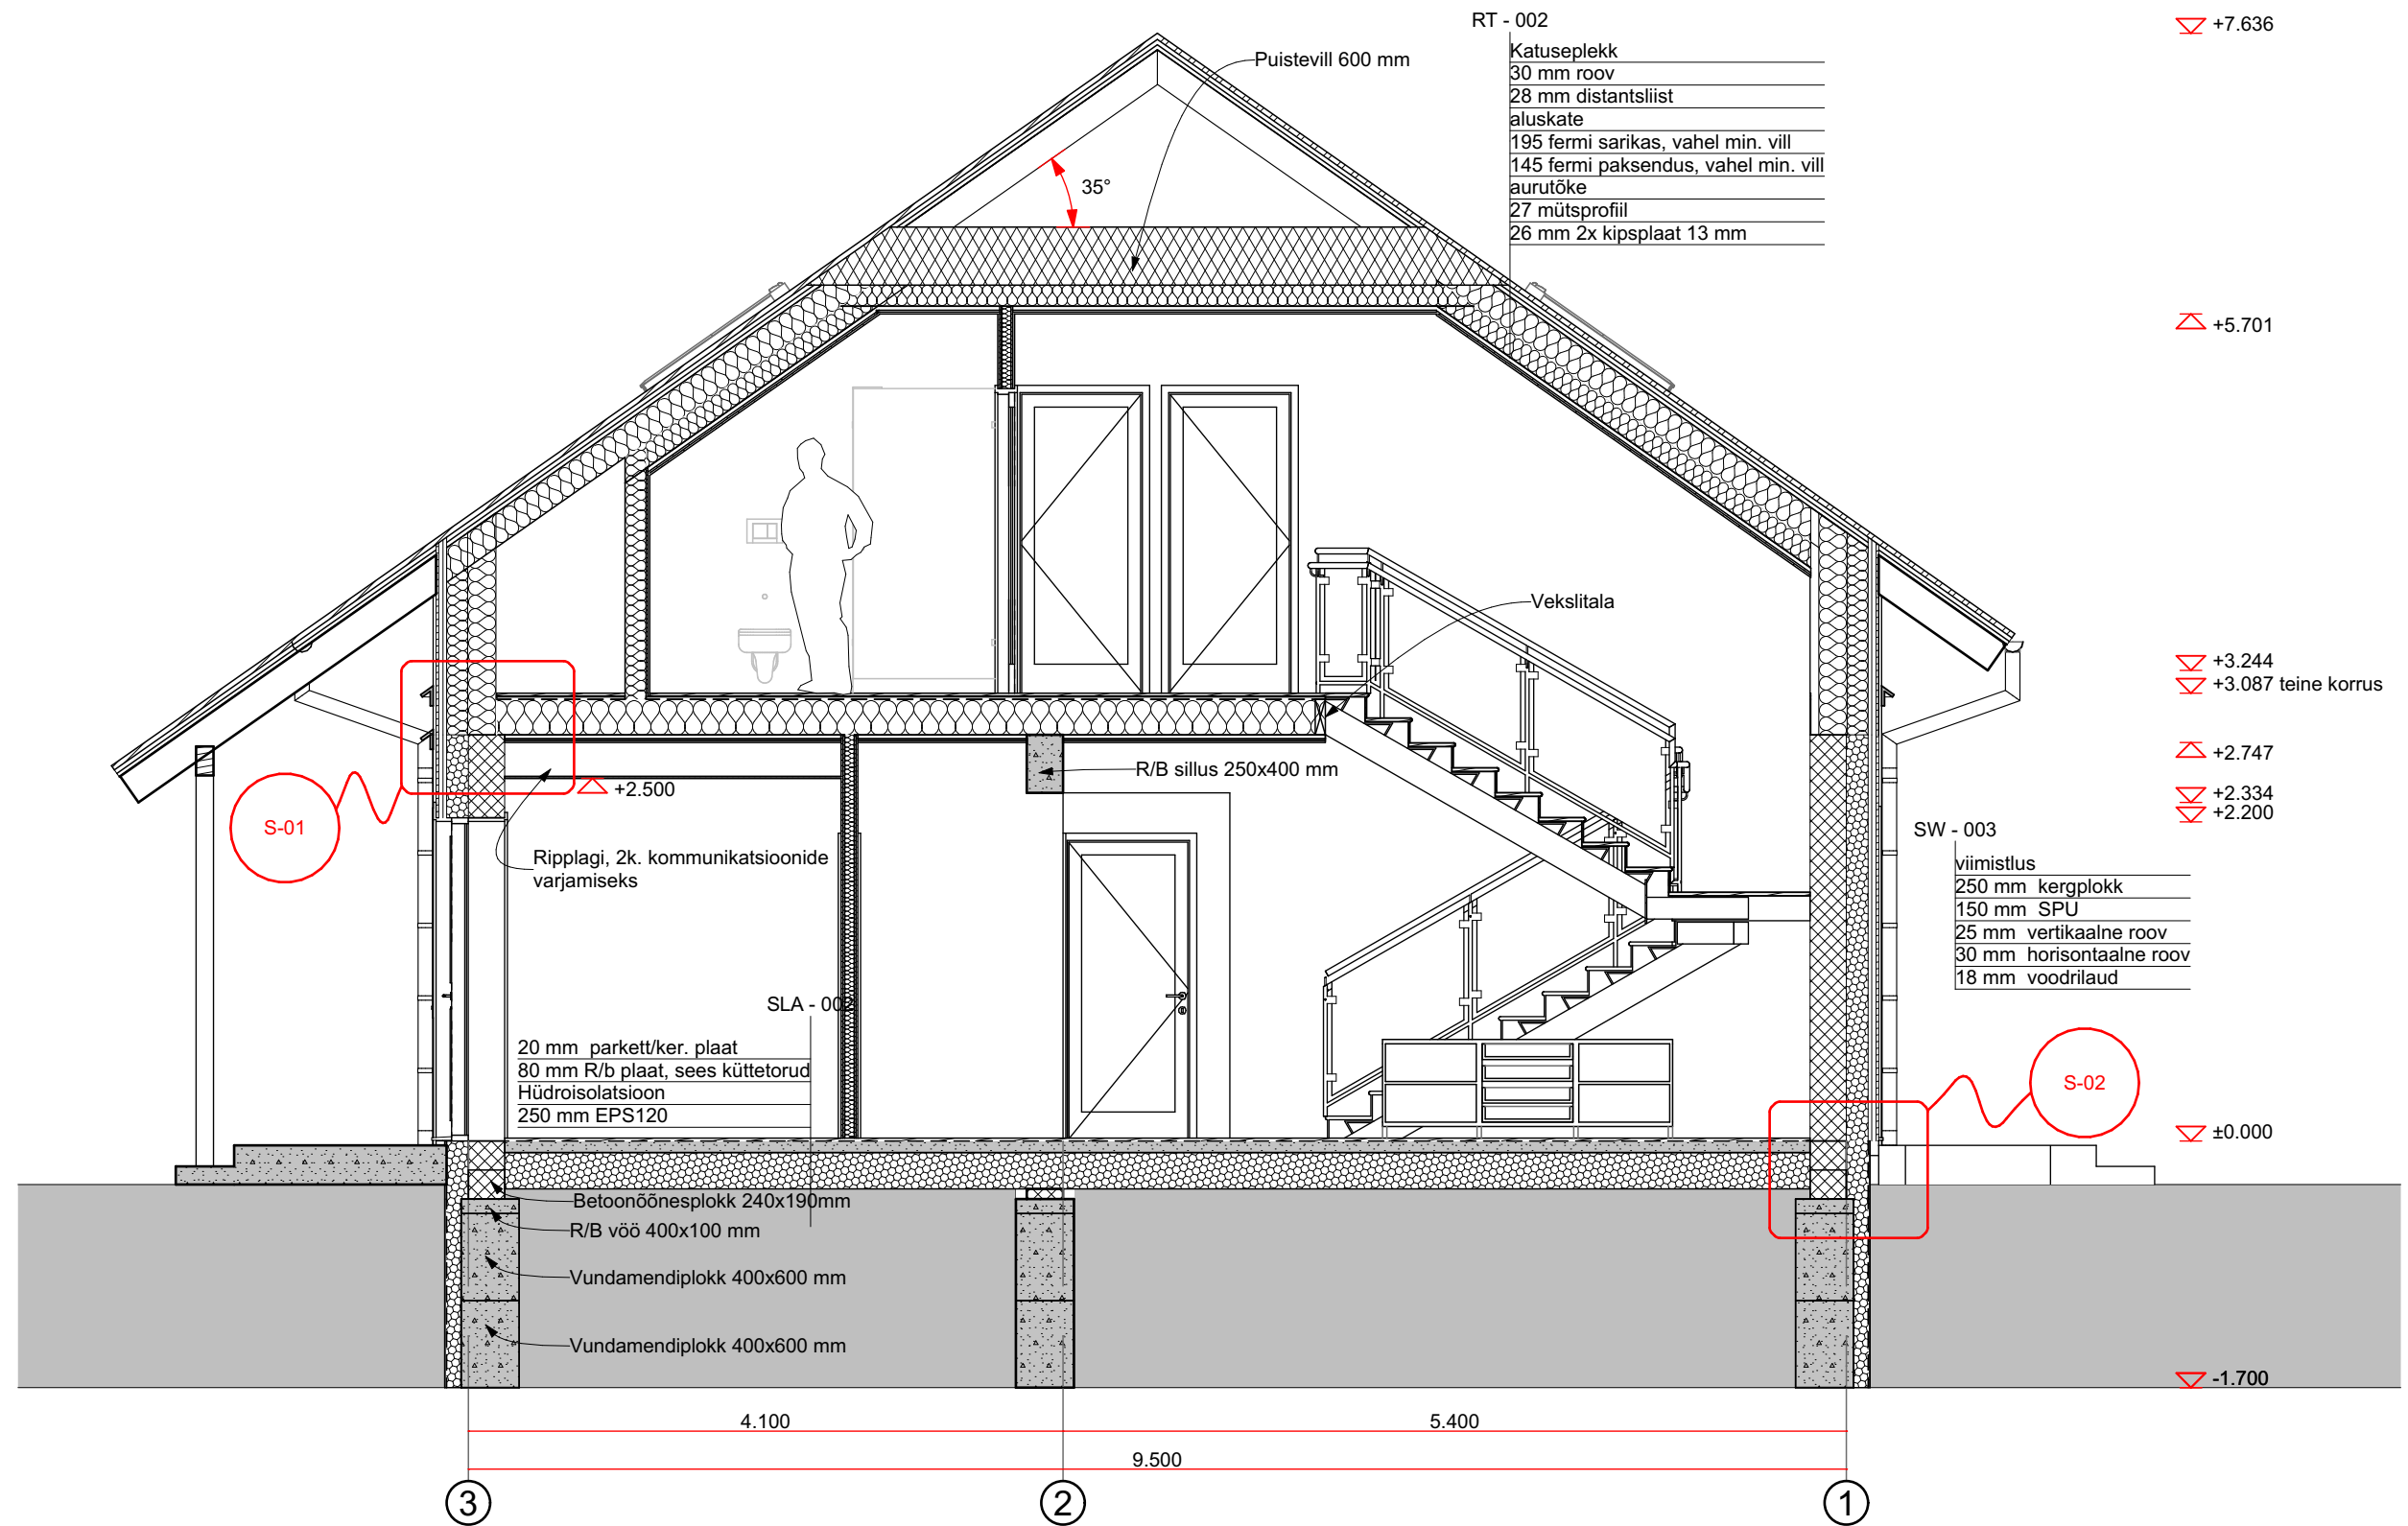

Joonise nimetus: Lõige A-A	Joonise nr: 6/12
	Mõõtkava 1:50
	Stadium: EP
	Kuupäev: 10.04.2021
	Töönumber: 100421