


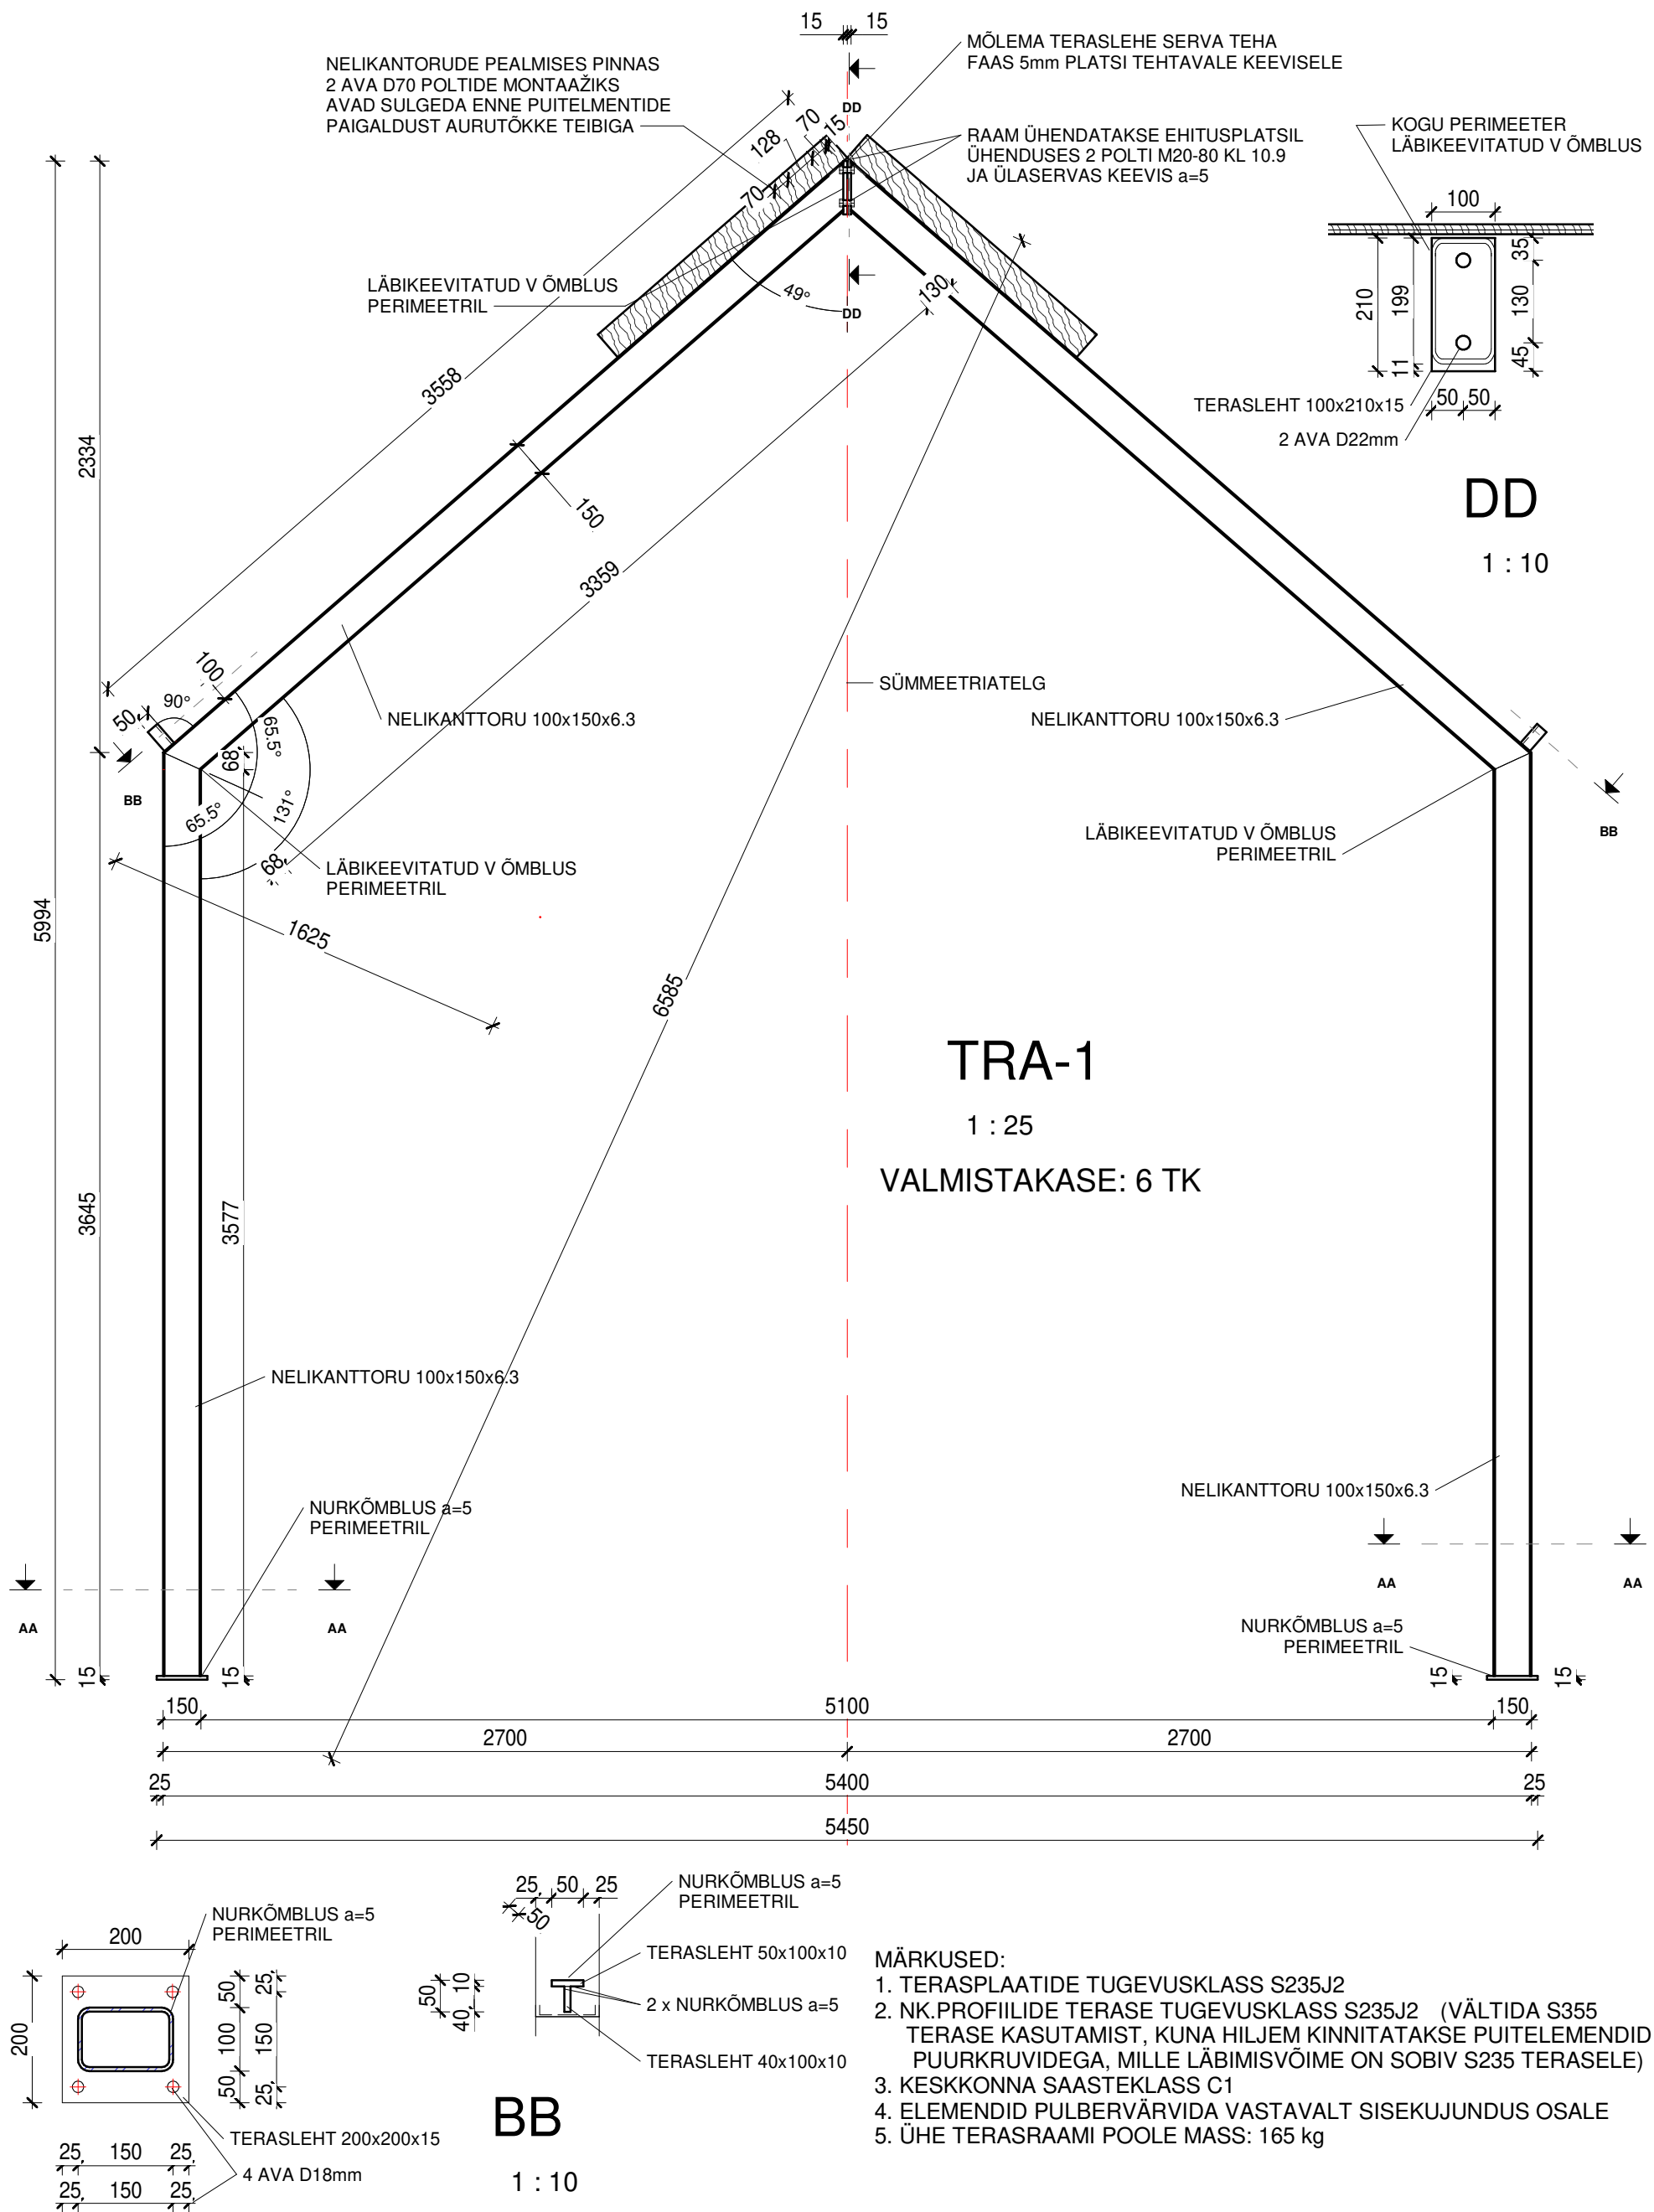

| NR                 | Kuupäev   | Muudatus                                      |                               | Autor                            |
|--------------------|---|-----------------------------------------------|-------------------------------|----------------------------------|
| <div>ARMAMIR</div> | Armavir OÜ<br>Siidisaba 11c-37, Tallinn 11311<br>Tel +3725516663<br>e-mail: tom.arula@gmail.com<br>MTR:EEP003590 | Joonise nimetus<br><b>Terasraam TRA-1</b>     |                               | Projekti osa:                    |
|                    |   | Töö nr:<br><b>202101</b>                      |                               | Joonise nr:<br><b>EK-6-005</b>   |
|                    |   | Projekteerija:<br><b>T. Arula</b>             | Kuupäev:<br><b>01.10.2021</b> | Möötkava:<br><b>As indicated</b> |
|                    |   | Vastutav<br>projekteerija:<br><b>T. Arula</b> | Staadium:<br><b>TP</b>        | Muudatus:                        |