


TTA-1

1 : 25


VALMISTATAKSE 5 TK

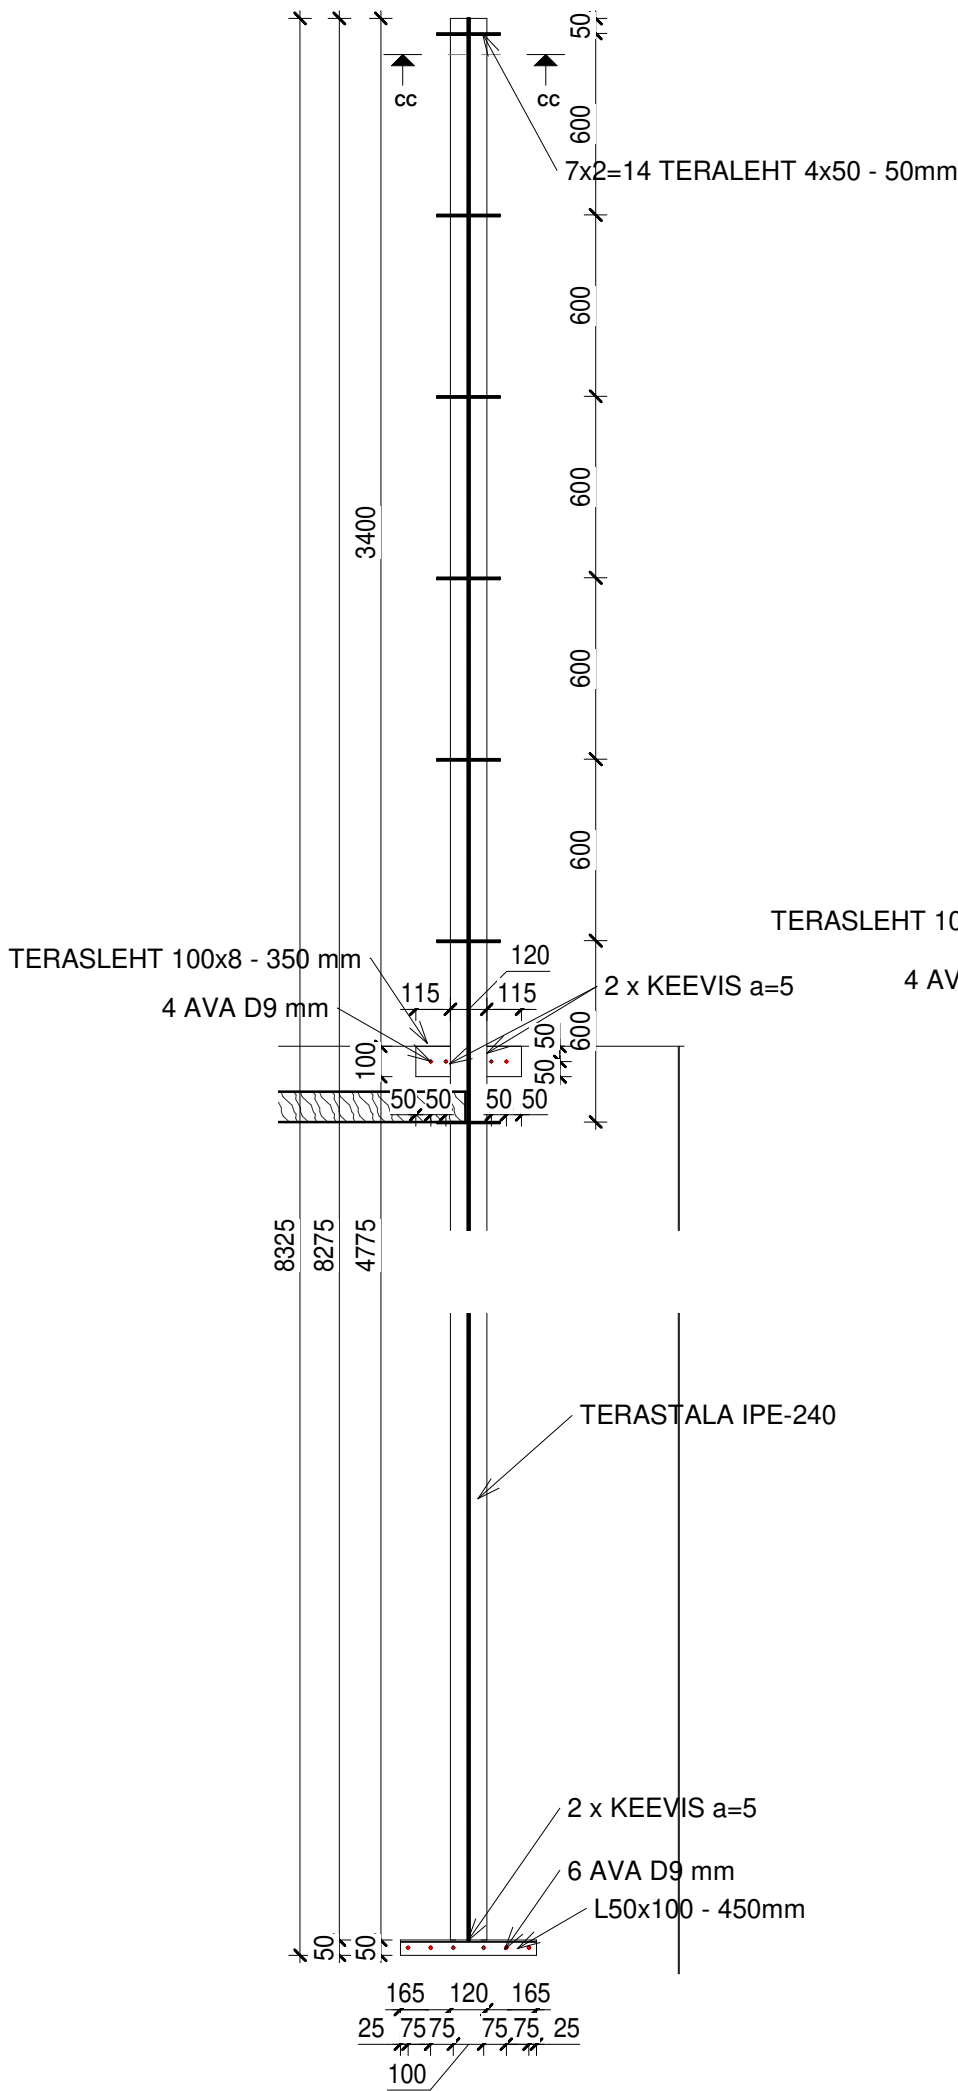

TTA-2


1 : 25

VALMISTATAKSE 2 TK

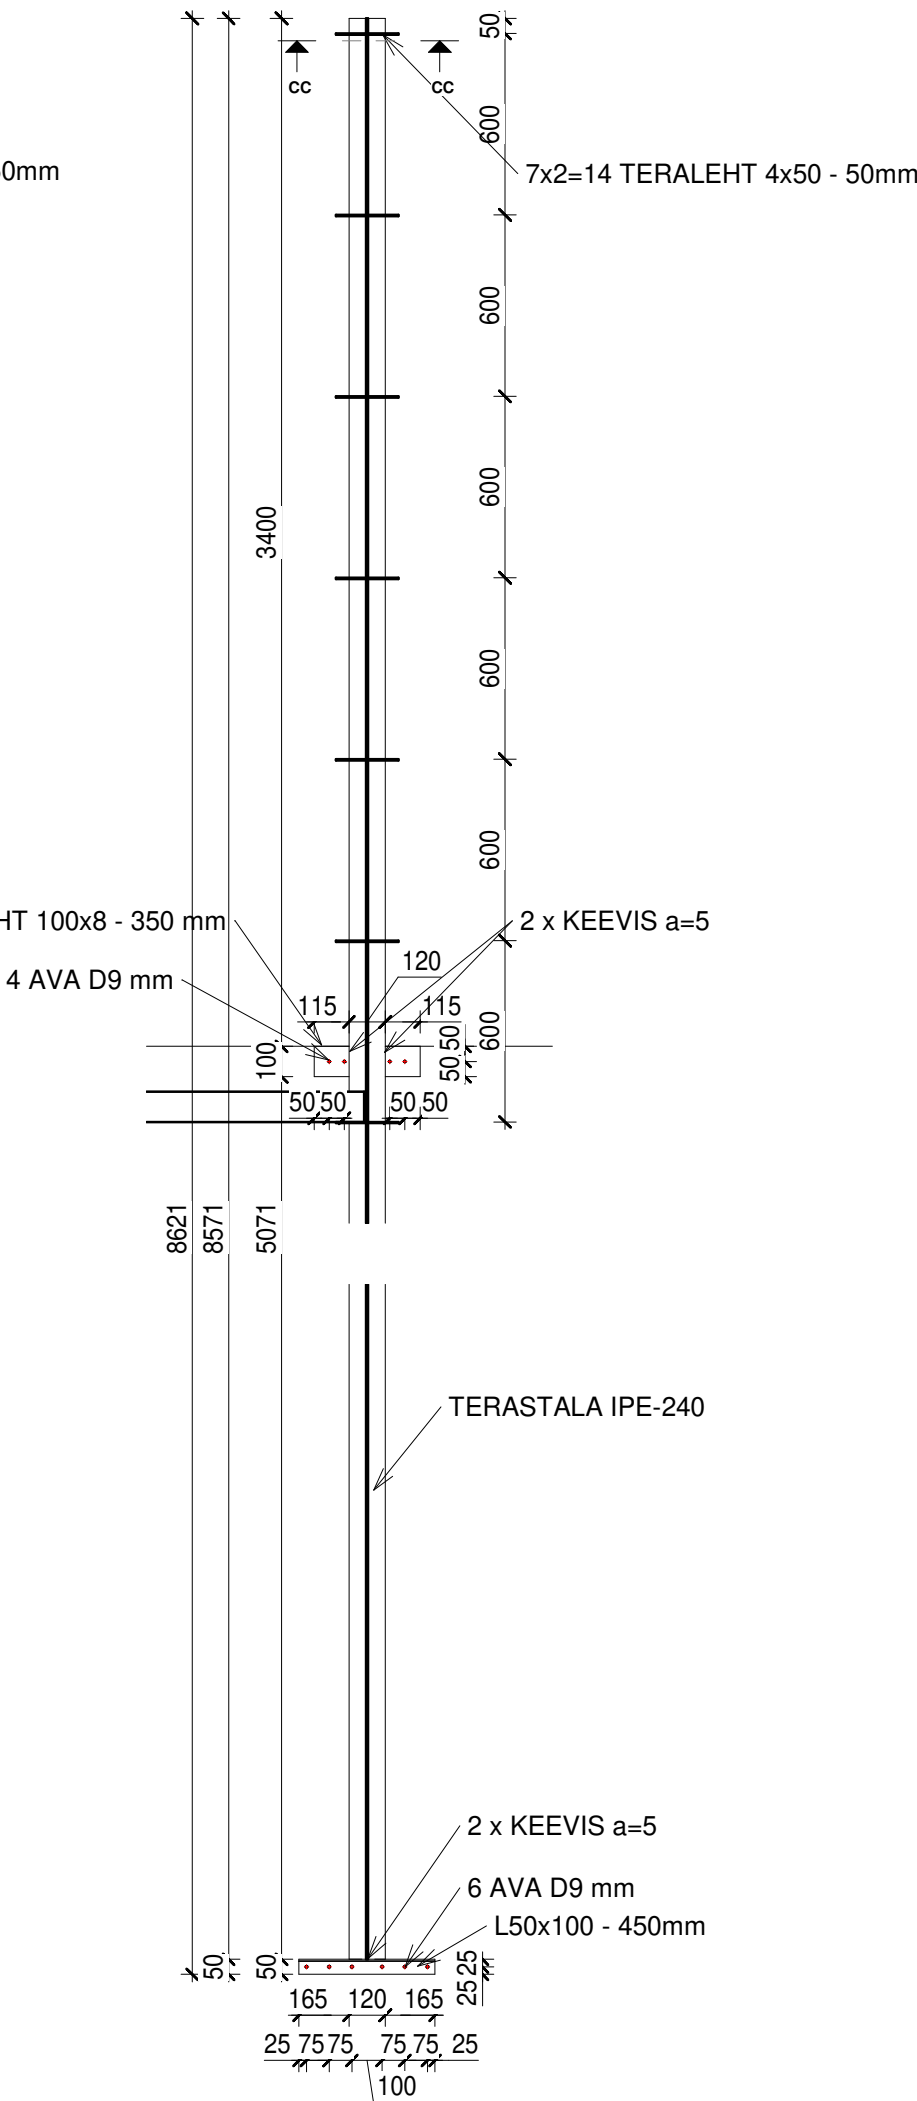

CC

1 : 25

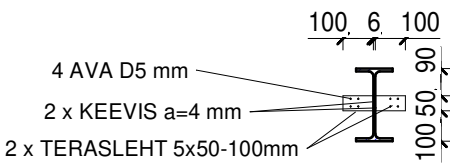

- MÄRKUSED:
1. TERASPLAATIDE TUGEVUSKLASS S235J2
 2. TERASTALA IPE-240 TUGEVUSKLASS S235J2
 3. KESKKONNA SAASTEKLASS C3
 4. TALAD KUUMTSINKIDA
 5. ÜHE LISADetailidega TERASTALA MASS: 270 kg

NR	Kuupäev	Muudatus		Autor
  Armavir OÜ Siidisaba 11c-37, Tallinn 11311 Tel +3725516663 e-mail: tom.arula@gmail.com MTR:EEP003590		Joonise nimetus Terastalad TTA-1 ja TTA-2		Projekti osa:
		Töö nr: 202101		Joonise nr: EK-6-006
		Projekteerija: T. Arula		Möötkava: 1 : 25
		Vastutav projekteerija: T. Arula		Muudatus: