


LÕIGE 1-1 M 1:50

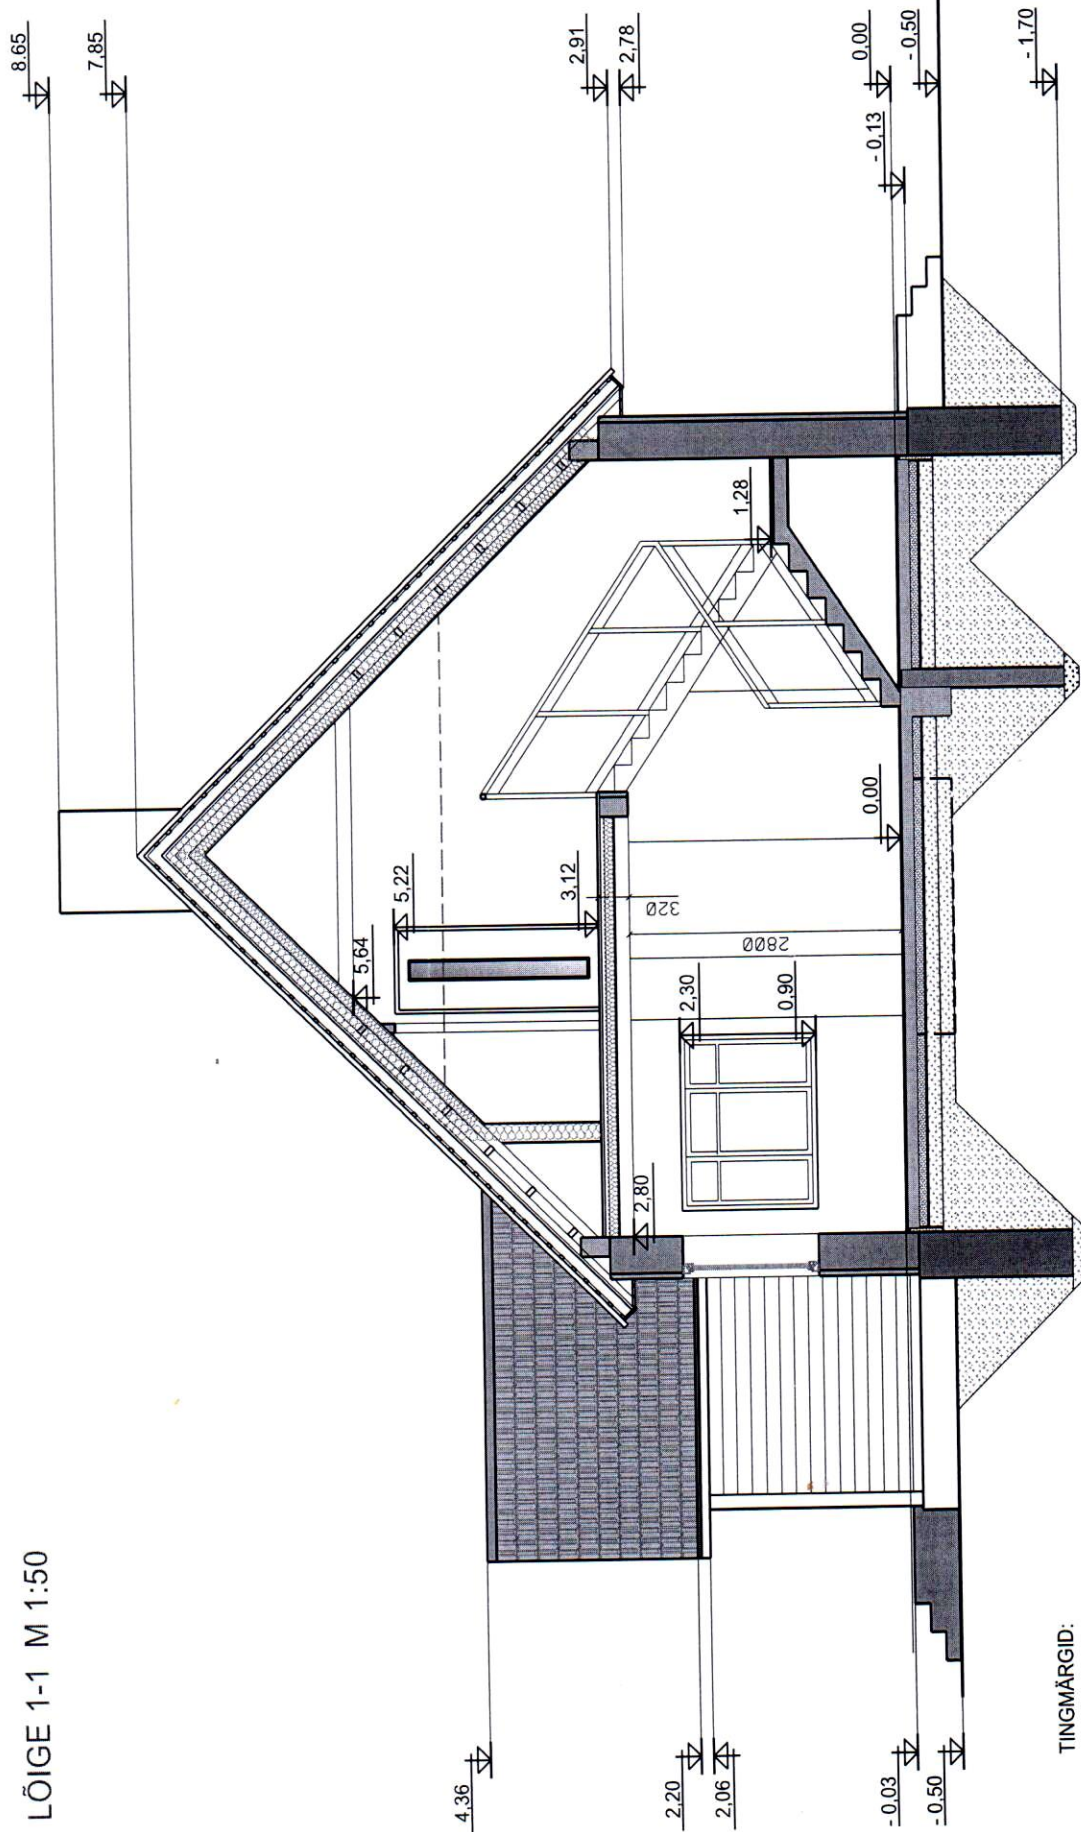

TINGMÄRGID:

- PROJEKTEERITUD MAAKIVUNDAMENT
- PROJEKTEERITUD EPS 100 SOOJUSTUS
- PROJEKTEERITUD KERGKRUUSPLOKK
- PROJEKTEERITUD MINERAALVILLSOOJUSTUS
- PROJEKTEERITUD PUITKONSTRUKTSIOOI