


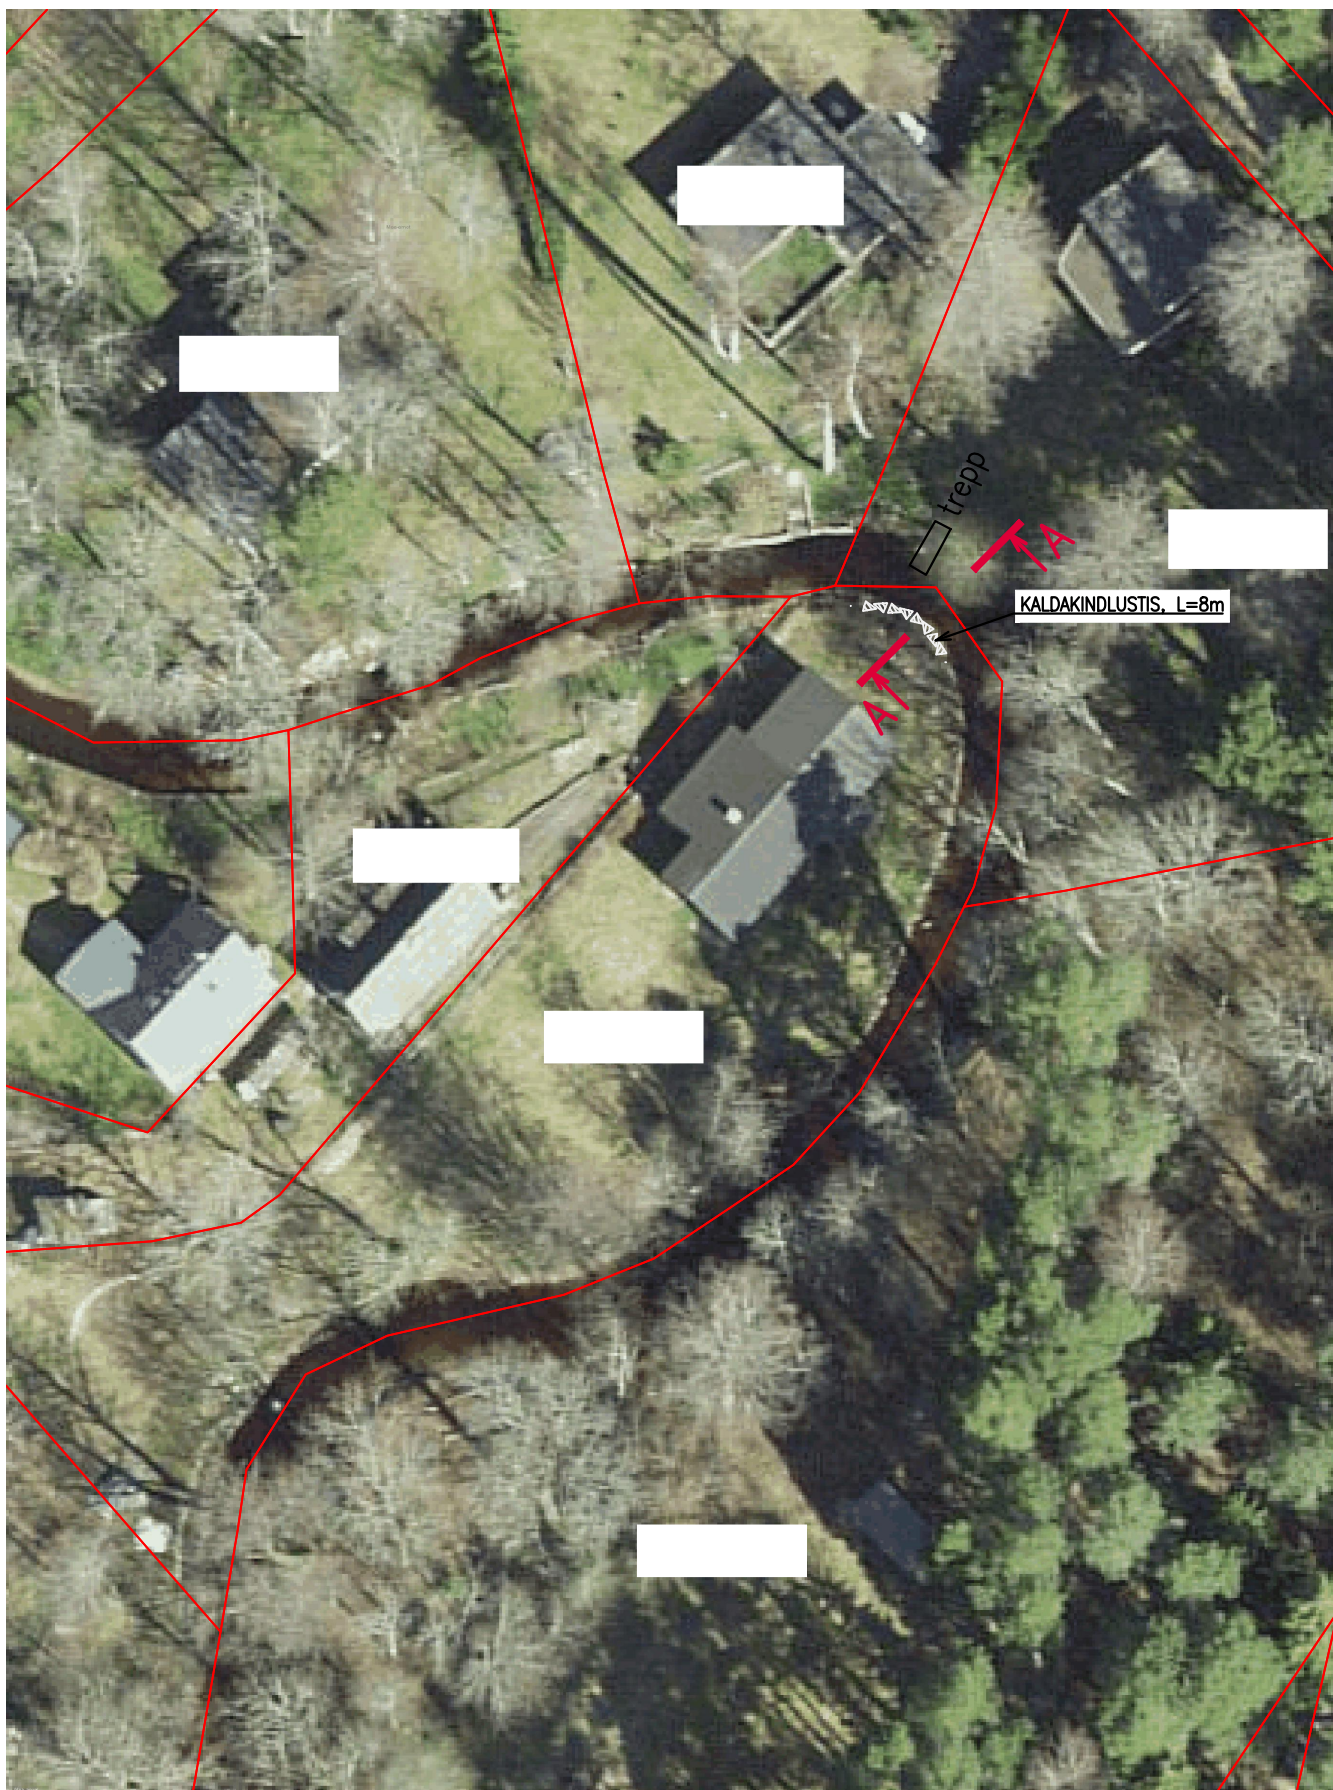

Töö nimetus

Joonise nimetus

Asendiplaan

Mõõtkava

M 1:500