


KELDRIKORRUSE PLAAN

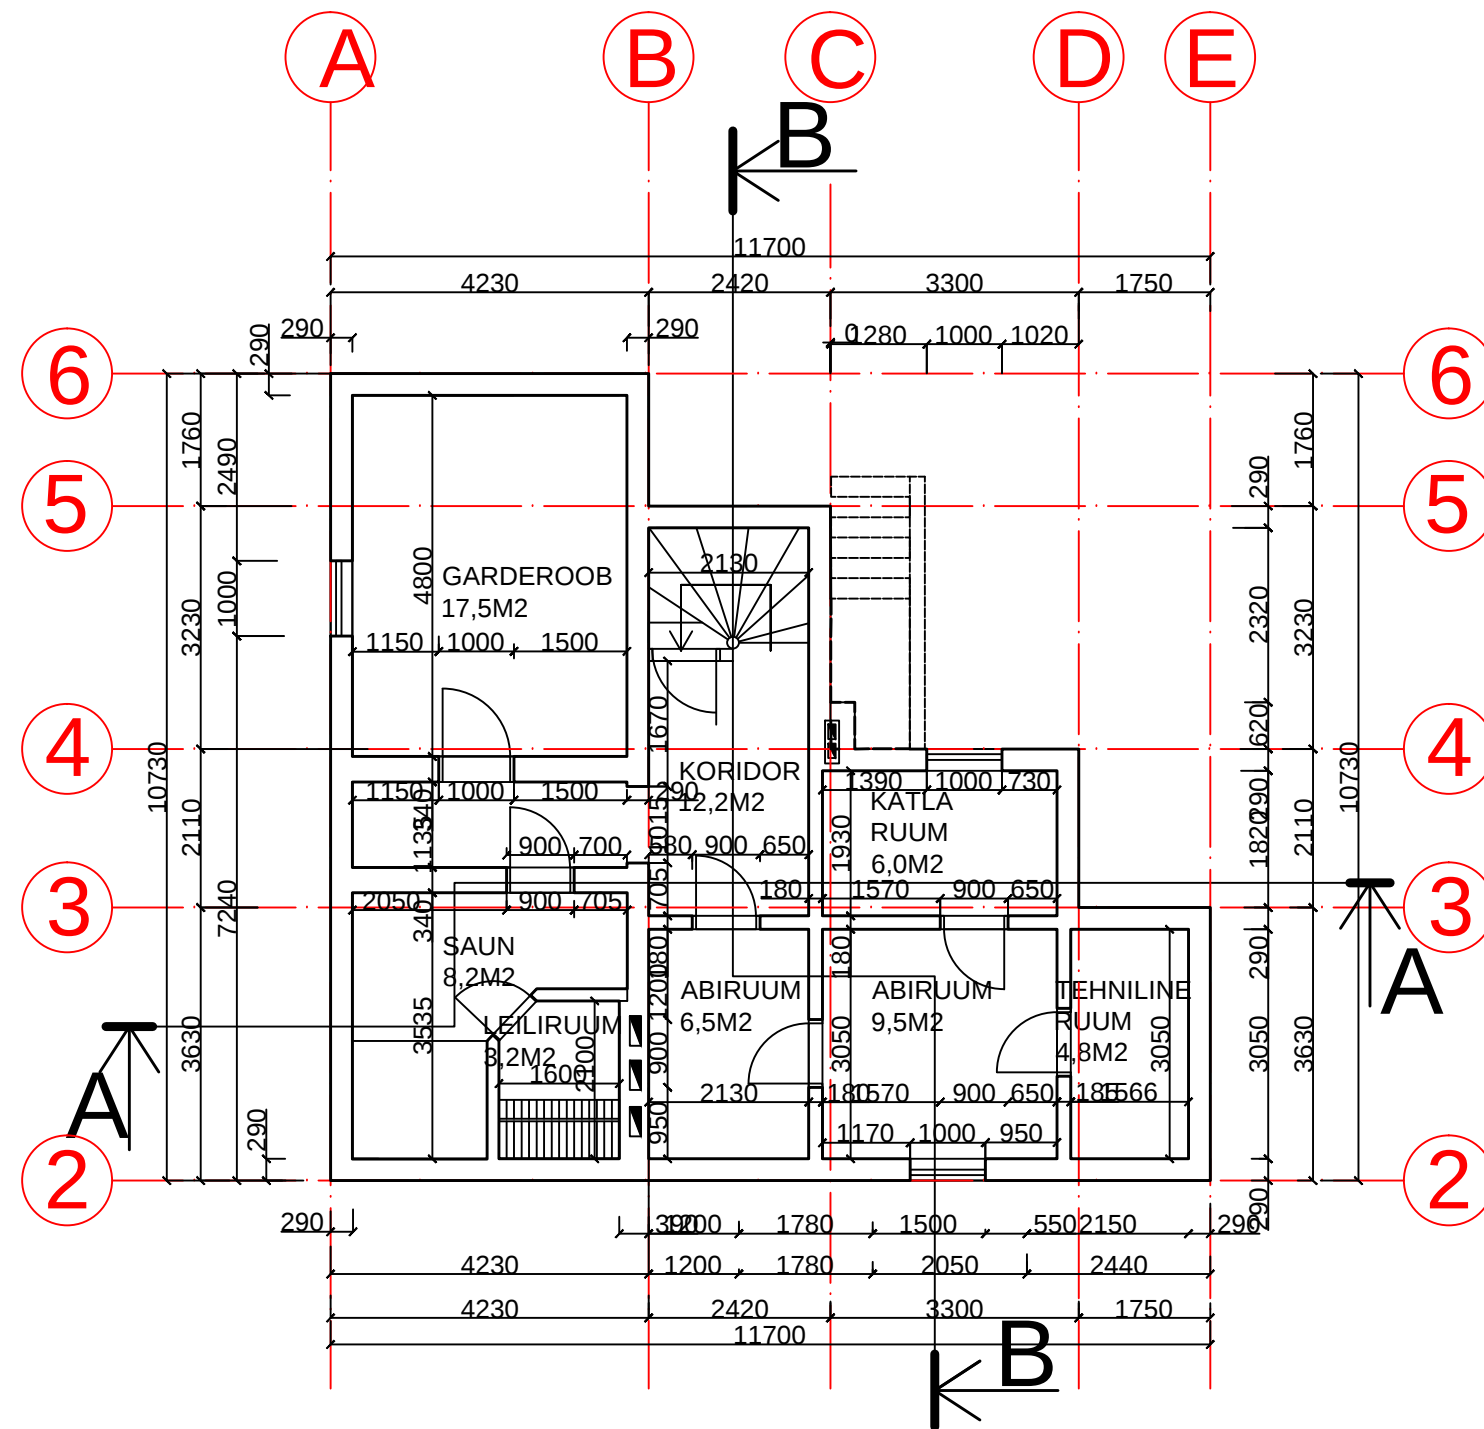

Projekt:	Rakvere [redacted] ramu renoveerimise projekt	Stadium:	TP	Joonise nr:	003	Möötkava:	1:100
Aadress:	[redacted], Eesti	Joonis:	Keldrikorruse arhitektuurne plaan				
Joonestaja:	[redacted]	Kuupäev:	10.11.2019				