


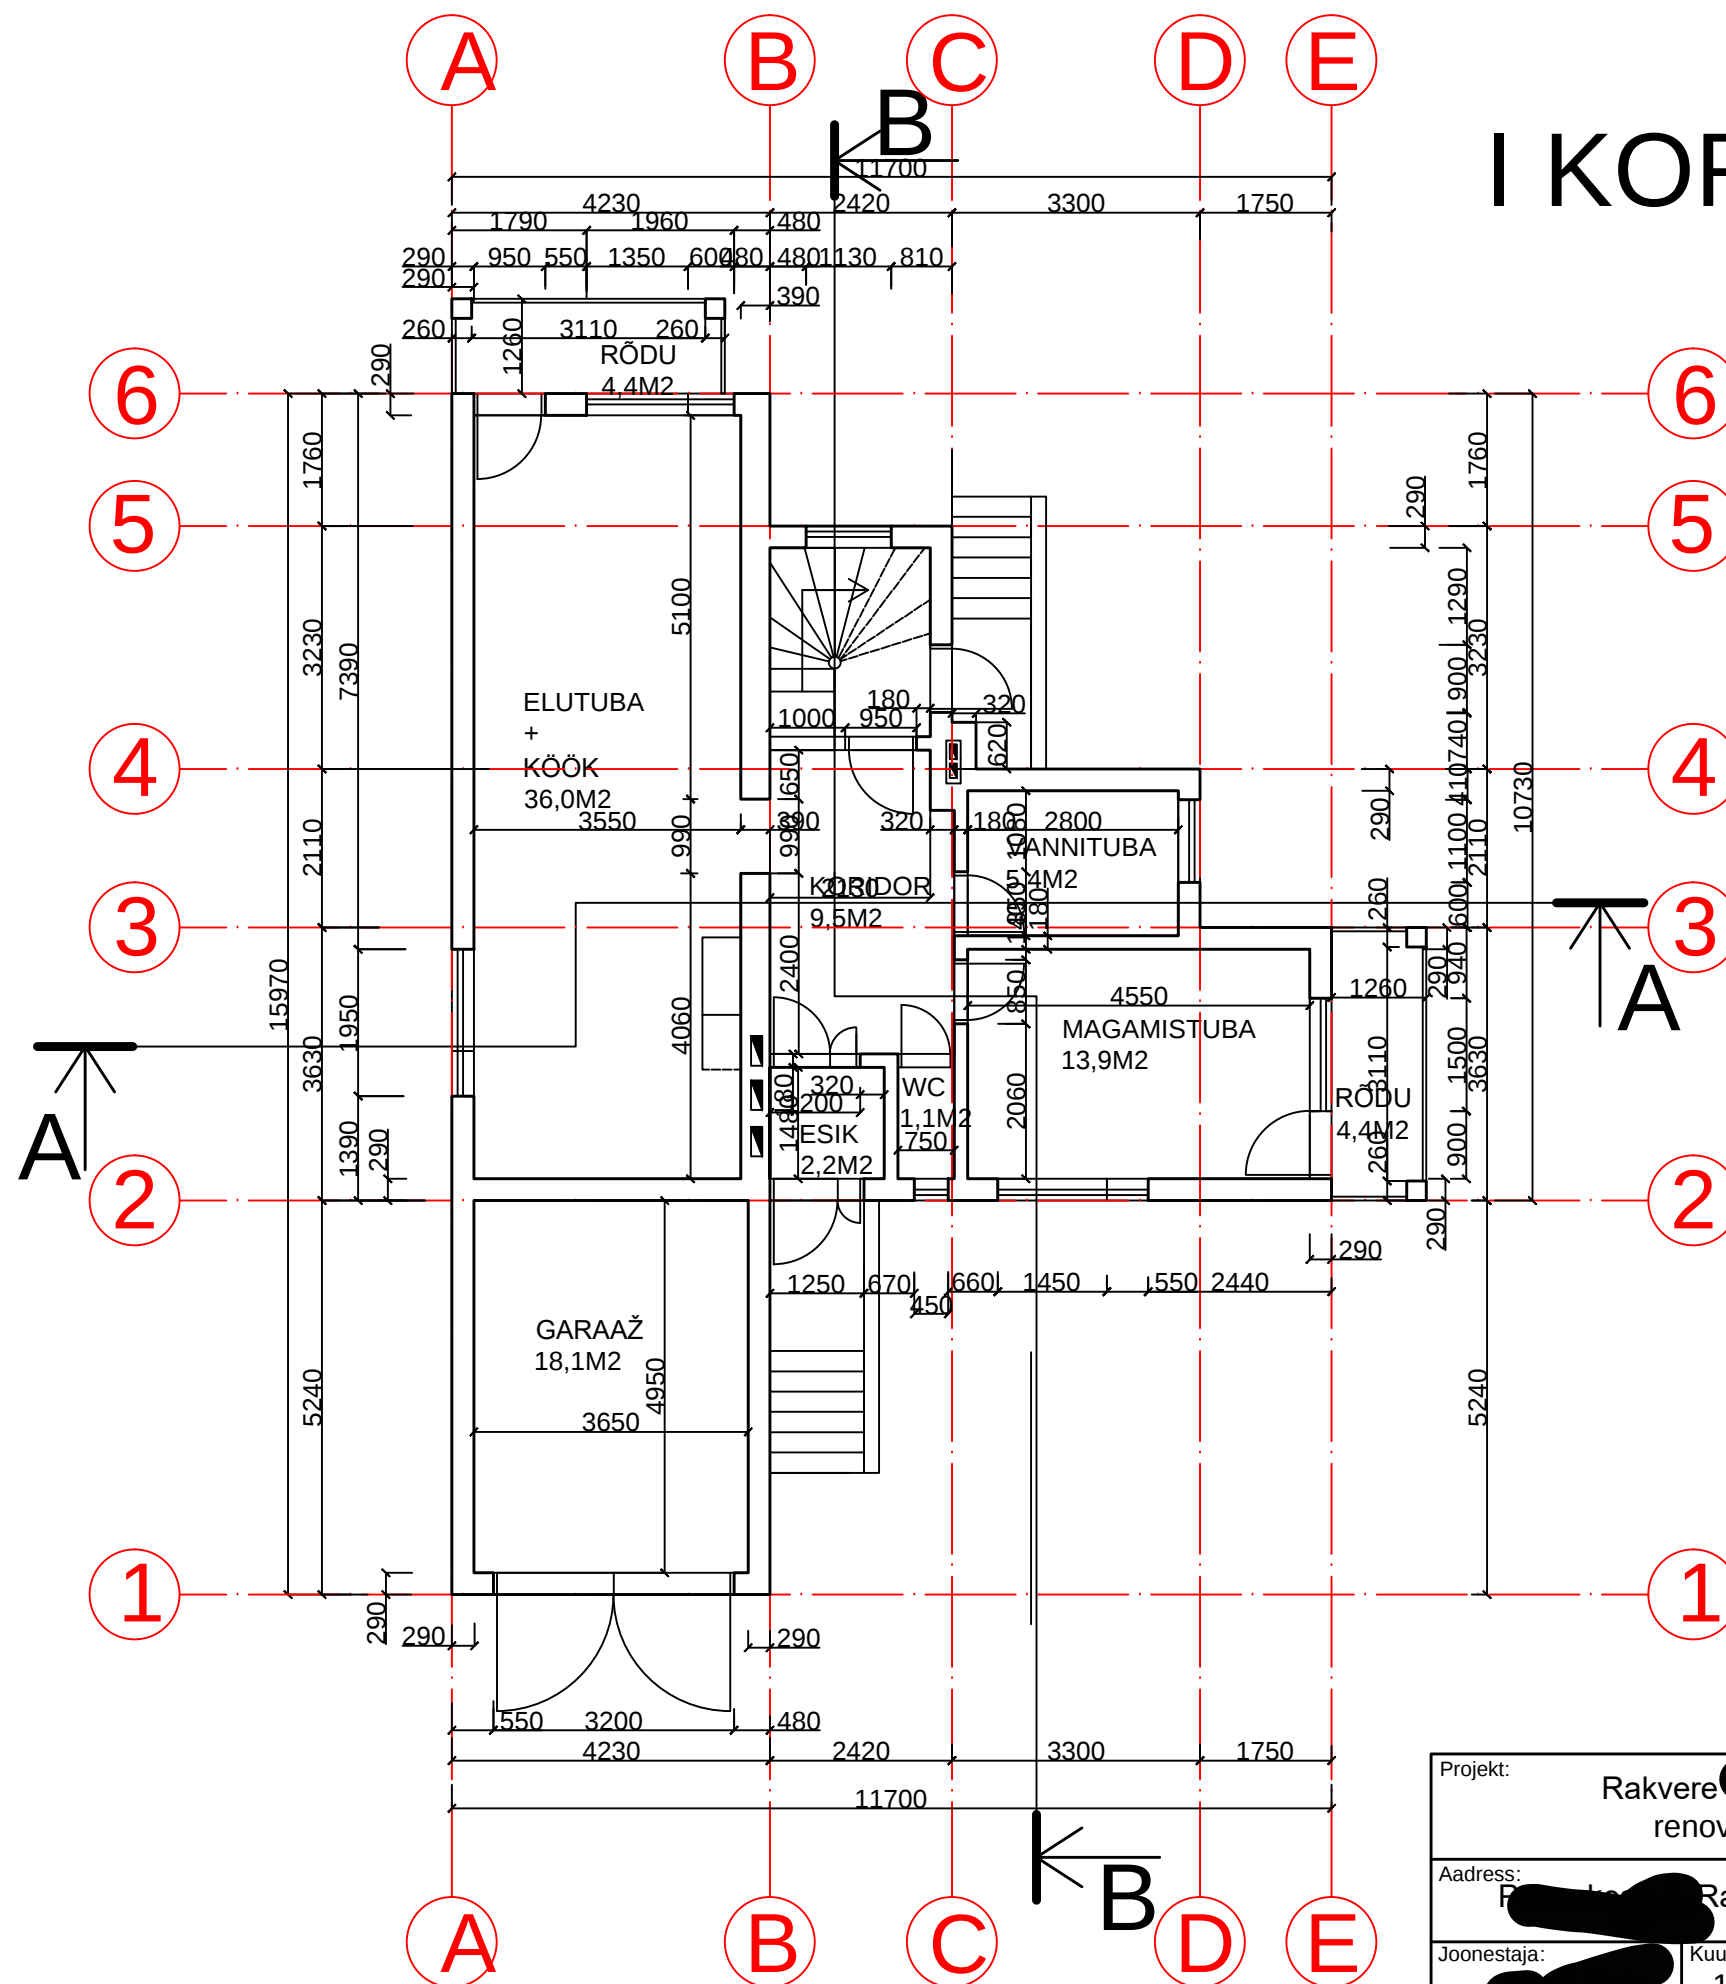

I KORRUSE PLAAN

Projekt:	Rakvere [redacted] eramu renoveerimise projekt	Stadium:	TP	Joonise nr:	001	Möötkava:	1:100
Aadress:	[redacted] Rakvere, Eesti	Joonis:	Esimese korruse arhitektuurne plaan				
Joonestaja:	[redacted]	Kuupäev:					10.11.2019