


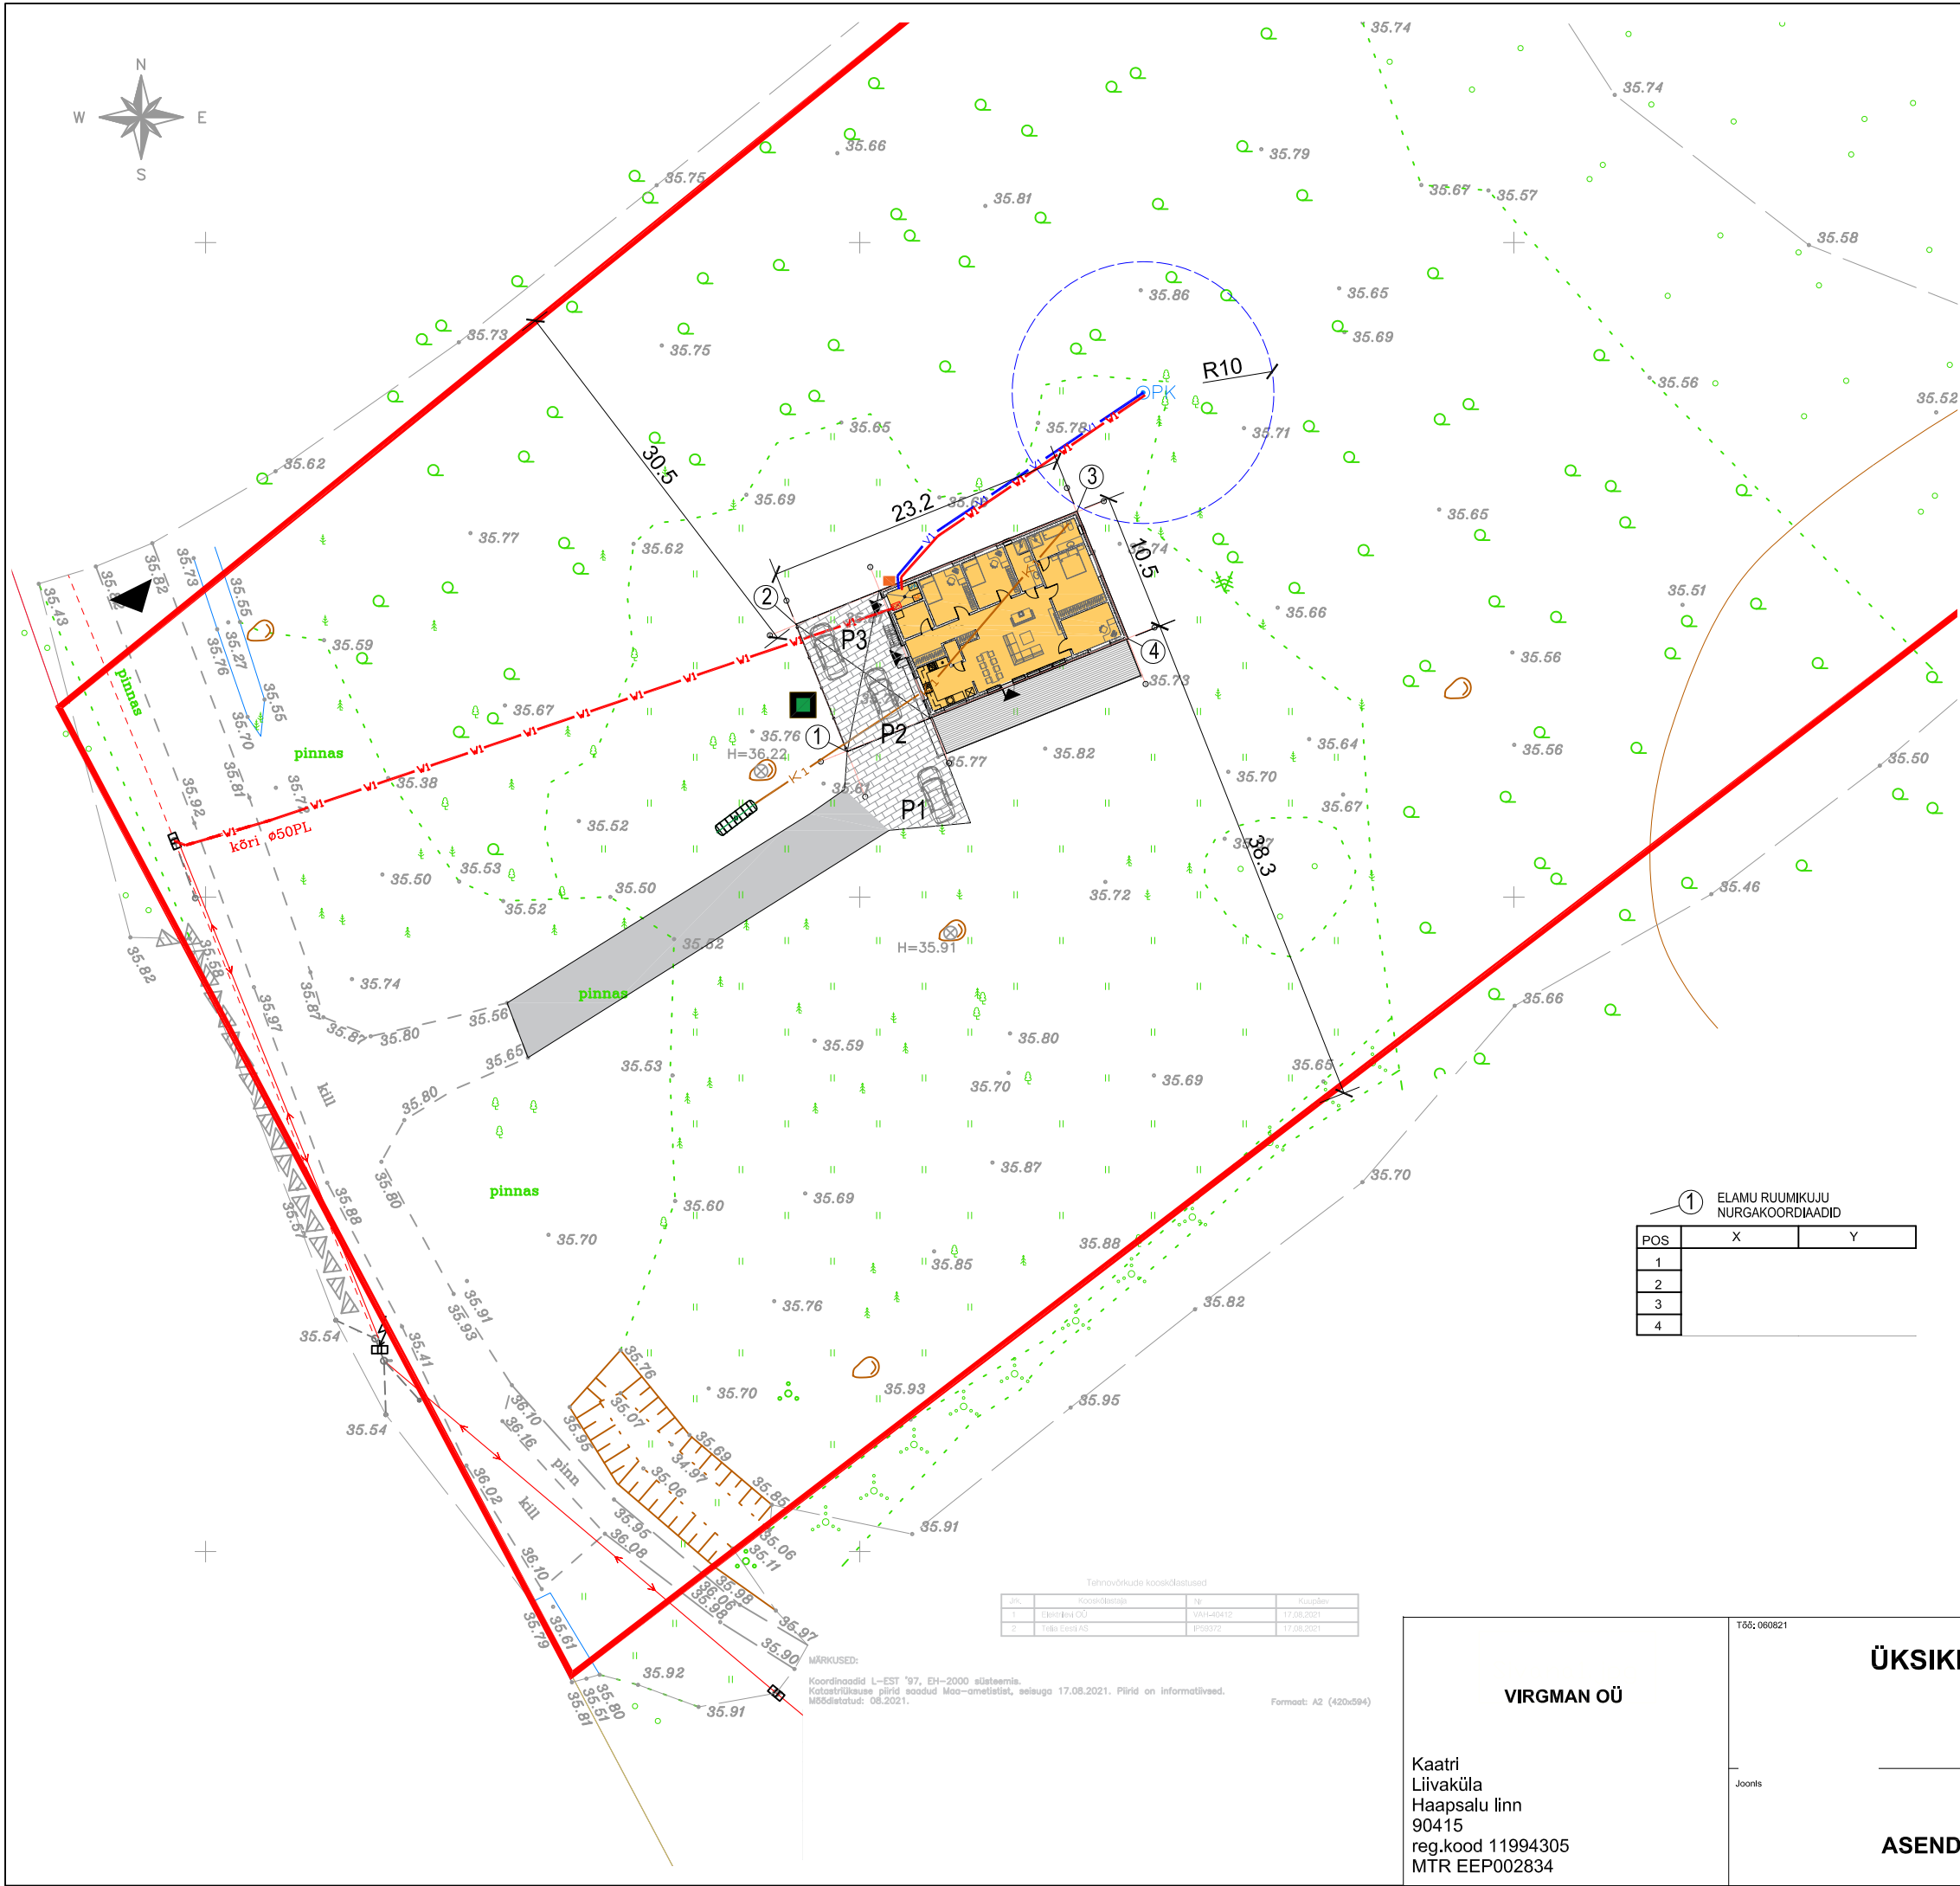

TEHNILISED NÄITAJAD

KRUNT Kase	2,01 ha
ELAMU ALUNE PIND	243,0 m²
KINNISTU TÄISEHITUS	2,1 %
MAAPEALSE KORRUSTE ARV	1
TUBADE ARV	4
SULETUD NETOPIND	143 m²
ELURUUMIDE PIND	139,4 m²
ÜLDKASUTATAV PIND	0 m²
TEHNOPIND	3,6 m²
KÕETAV PIND	143 m²
MAHT	798 m³
HOONE TULEPÜSIVUS	TP3
HOONE ± 0.00	abs +35,90
HOONE KÕRGUS	5,8 m
HOONE ABSOLUUTNE KÕRGUS	abs +41,50

TINGMÄRGID

- [Red line] KRUNDI PIIR (Kase)
- [Orange fill] PROJEKTEERITUD ÜSIKELAMU
- [Grey fill] PROJEKTEERITUD FREESASFALT
- [Hatched fill] SILLUTUSKIVI
- [Diagonal lines] PUITTERRASS
- [Green dots] OL. OL. HALJASTUS
- [Black triangle] PÄÄS HOONESSE
- [Black triangle] PÄÄS KRUNDILE
- [Green square] PRÜGIKONTEINER
- [Blue circle with PK] PROJEKTEERITUD PUURKAEV
- [Blue line with VI] PROJEKTEERITUD VEETRASS
- [Orange line with K1] PROJEKTEERITUD KANALISATSIOONITRASS
- [Red line with VI and symbol] PROJEKTEERITUD ELEKTRIKAABEL 0,4kV JA OL.OL. KRUNDI LIITUMISKILP
- [Box with P1] PARKIMISKOHAD
- [Box with X] KATUSEALUNE
- [Green rectangle with lines] PROJEKTEERITUD KOGUMISMAHUTI 15 m³
- [Orange square] ÕHKSOOJUSPUMBA VÄLISAGREGAAT

1	ELAMU RUUMIKUJU NURGAKOORDIAADID	
POS	X	Y
1		
2		
3		
4		

Tehnovõrkude koostajastused			
ÜKS	Koostaja	Nr	Kuupäev
1	Elavik OÜ	VAI-0412	17.08.2021
2	Tulla Ehit AS	IP59372	17.08.2021

MÄRKUSED:
Koordinaadid L-EEST 197, EN-2000 süsteemis.
Katastriliseks pildid saadud Maa-ametist, saiauga 17.08.2021. Pildid on informatiivsed.
Mõeldatut: 08.2021.

VIRGMAN OÜ

Kaatri
Liivaküla
Haapsalu linn
90415
reg.kood 11994305
MTR EEP002834

T65; 060821

ÜSIKELAMU

Joonis

ASENDIPLAAN

EELPROJEKT

Projekteeris
Caspar Vikklisk
06.08.2021

Kontrollis
Harry Lindemann
06.08.2021

Mõõtkaava
1:500

A.01.2