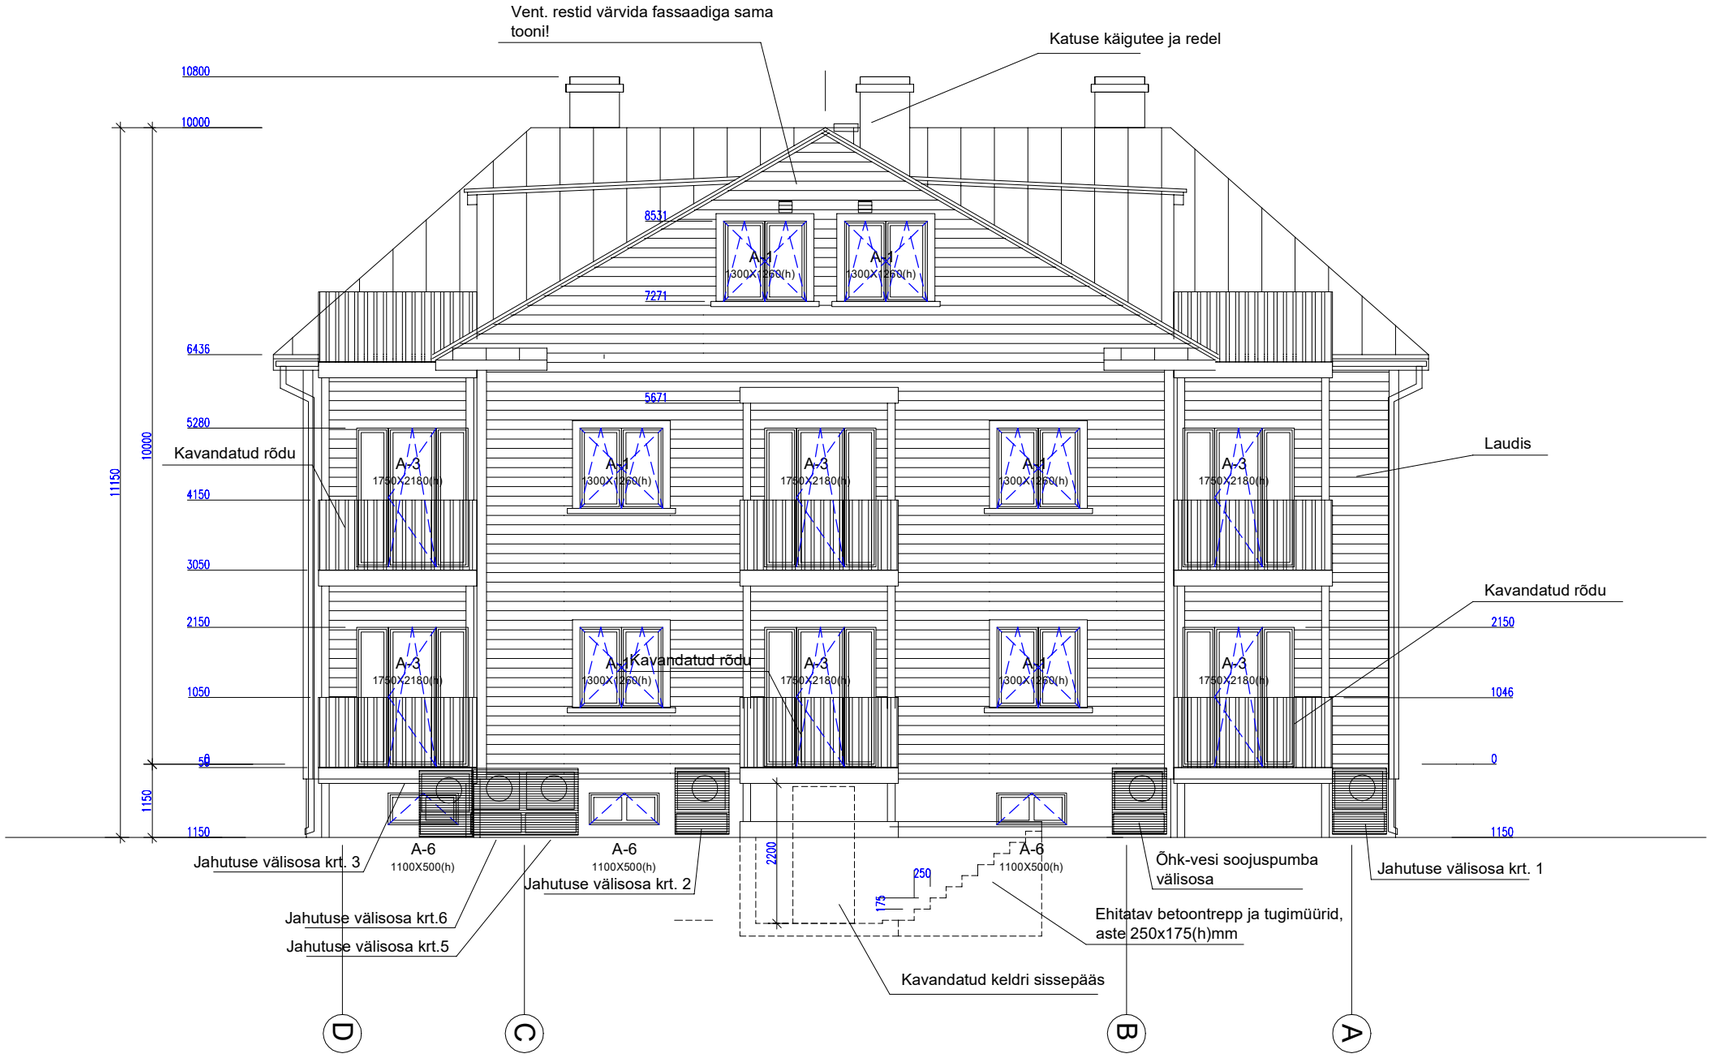

VAADE LÄÄNEST

FASSAADI VIIMISTLUSMATERJALID JA VÄRVITOONID

1. KATUSEKATE VALTSPLEKK, KÄIGUTEED JMS - paigaldatakse uus kate ja käiguteed

VIHMAVEESÜSTEEMID - Tehakse uued allaviigud ja paigaldatakse tsingitud terasplekist torud. Katusele tehakse püstvalts vihmavee juhtimiseks.

2. TREPIKOJA OSAS KROHVITUD SEIN- värv hele rohekas CAPAROL TUNDRA 25

3. SEINAD, PUIDUST RÄÄSTAD, VEELAUD – laudis 150mm - värv rohekas hall CAPAROL TUNDRA 20

4. RÕDU PIIRDED JA POSTID värv rohekas hall CAPAROL TUNDRA 20

5. AKENDE JA USTE EHISRAAMID - värv hele rohekas CAPAROL TUNDRA 25

6. AKNAD –plastist, värv valge

7. VÄLISUKSED - ukseraam pruunikas CAPAROL PALAZZO 185 , tahveldus värv pruunikas punane CAPAROL CAMEO 95

NR.	KUUPÄEV	NIMI	SELETUS

EHITUSTÖÖDE LIIK

LAIENDAMINE

OBJEKT JA AADRESS

KORTERELAMU LAIENDAMINE JA REK.
TARTU

TELLIJA

JOONISE NIMI

VAADE

TÖÖ NR.	PROJ. STAADIUM	KUUPÄEV	MÕÕTKAVA
T-19/2022	EP	08.09.2022	1:100

FAILI NIMI	JOONISE NR.
EP.dwg	LEHT-10